
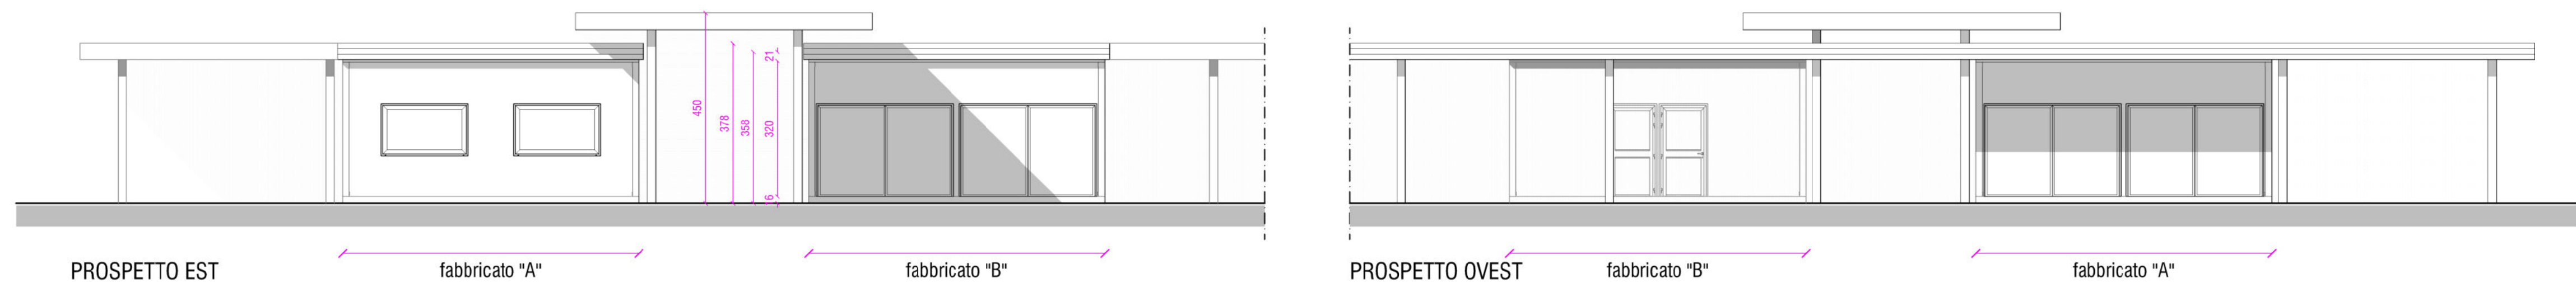
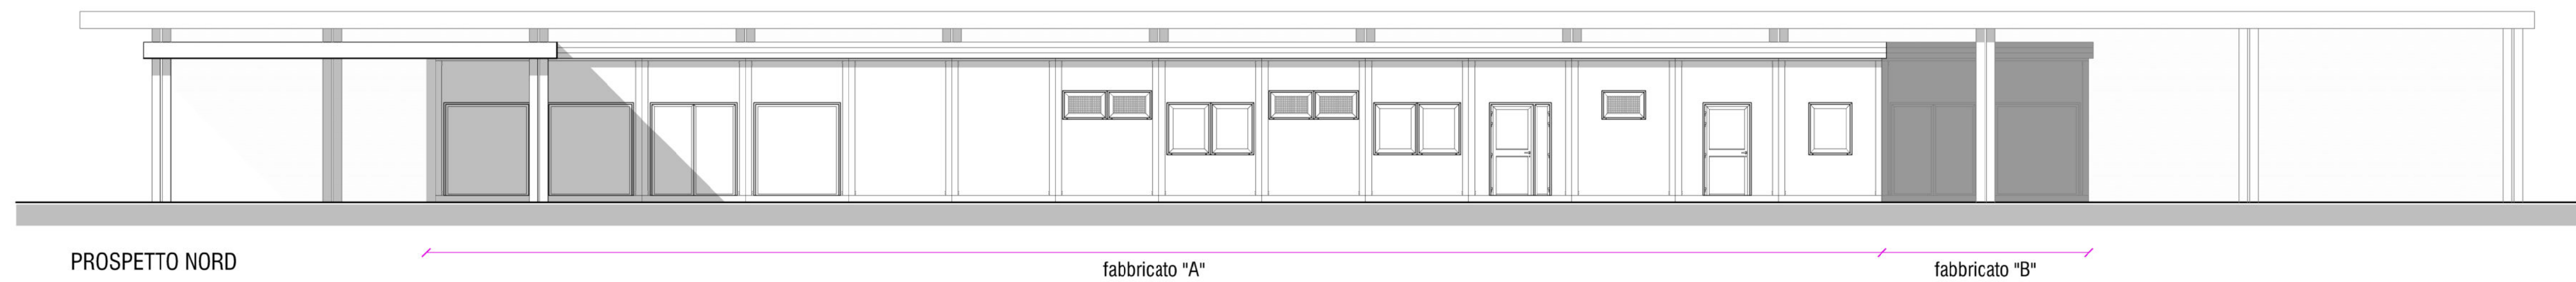
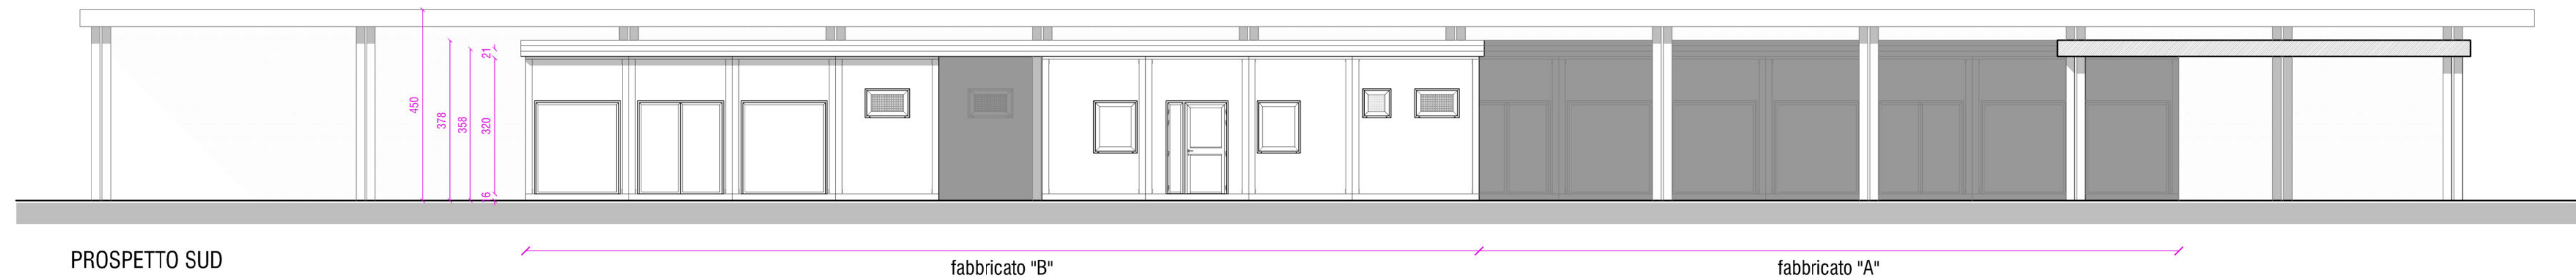
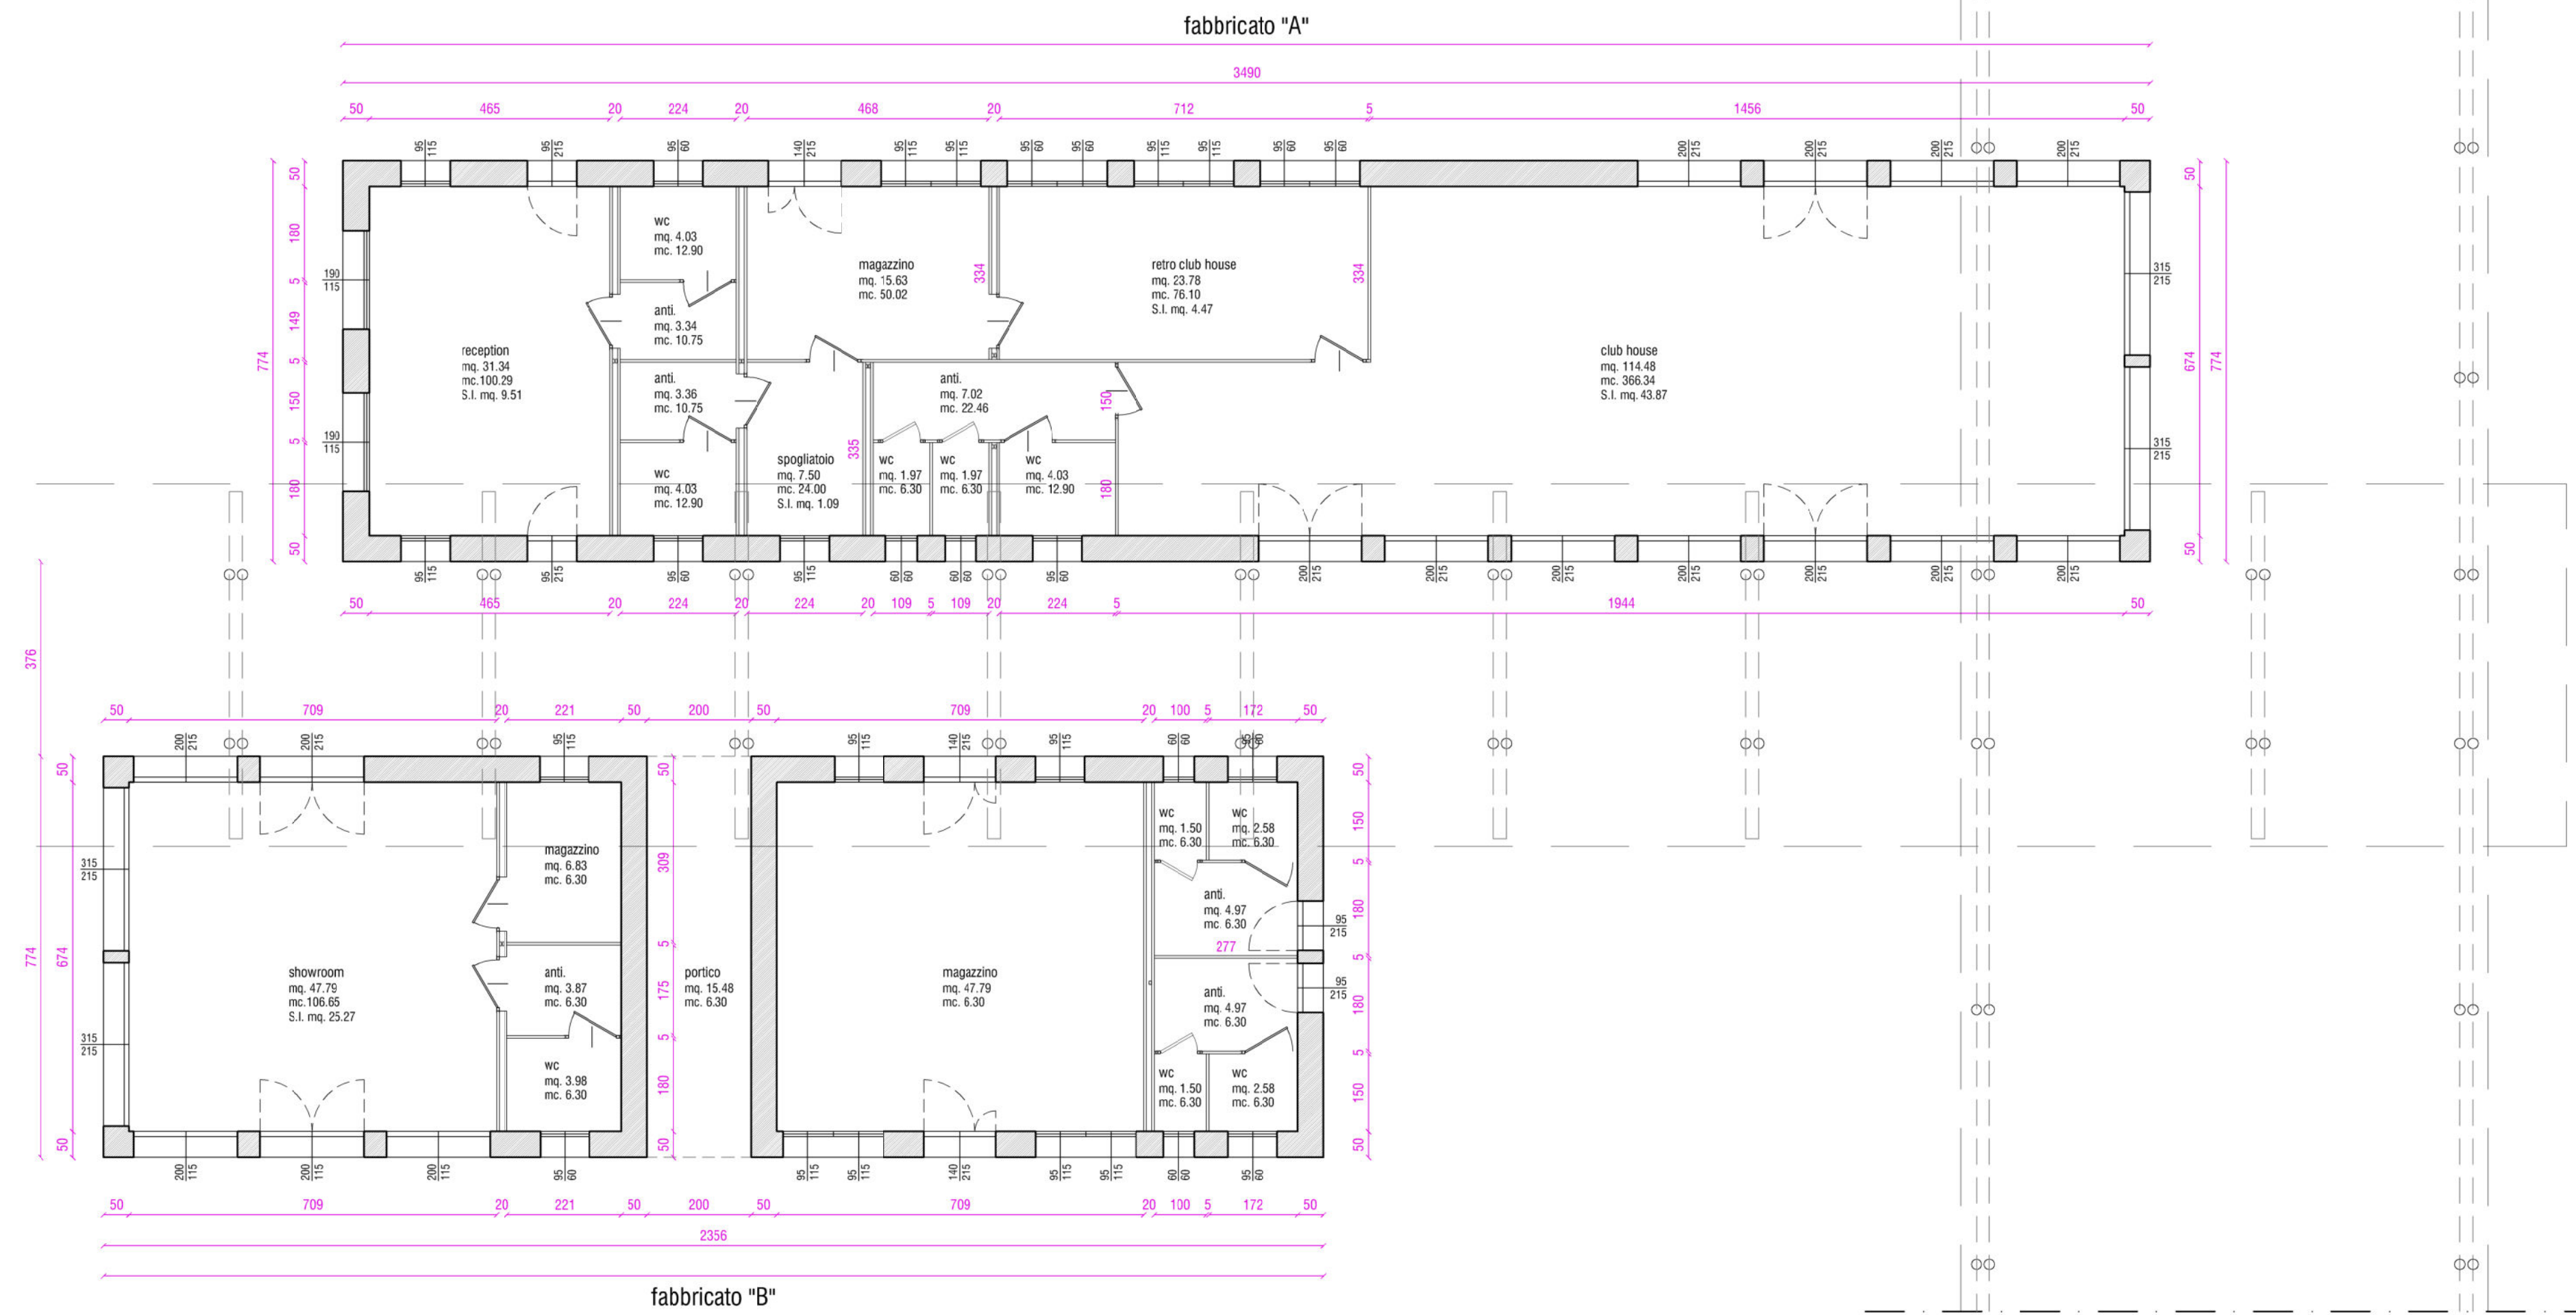
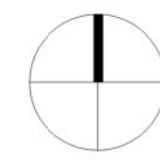


- FABBRICATI A e B -  
club house - reception - showroom - magazzino

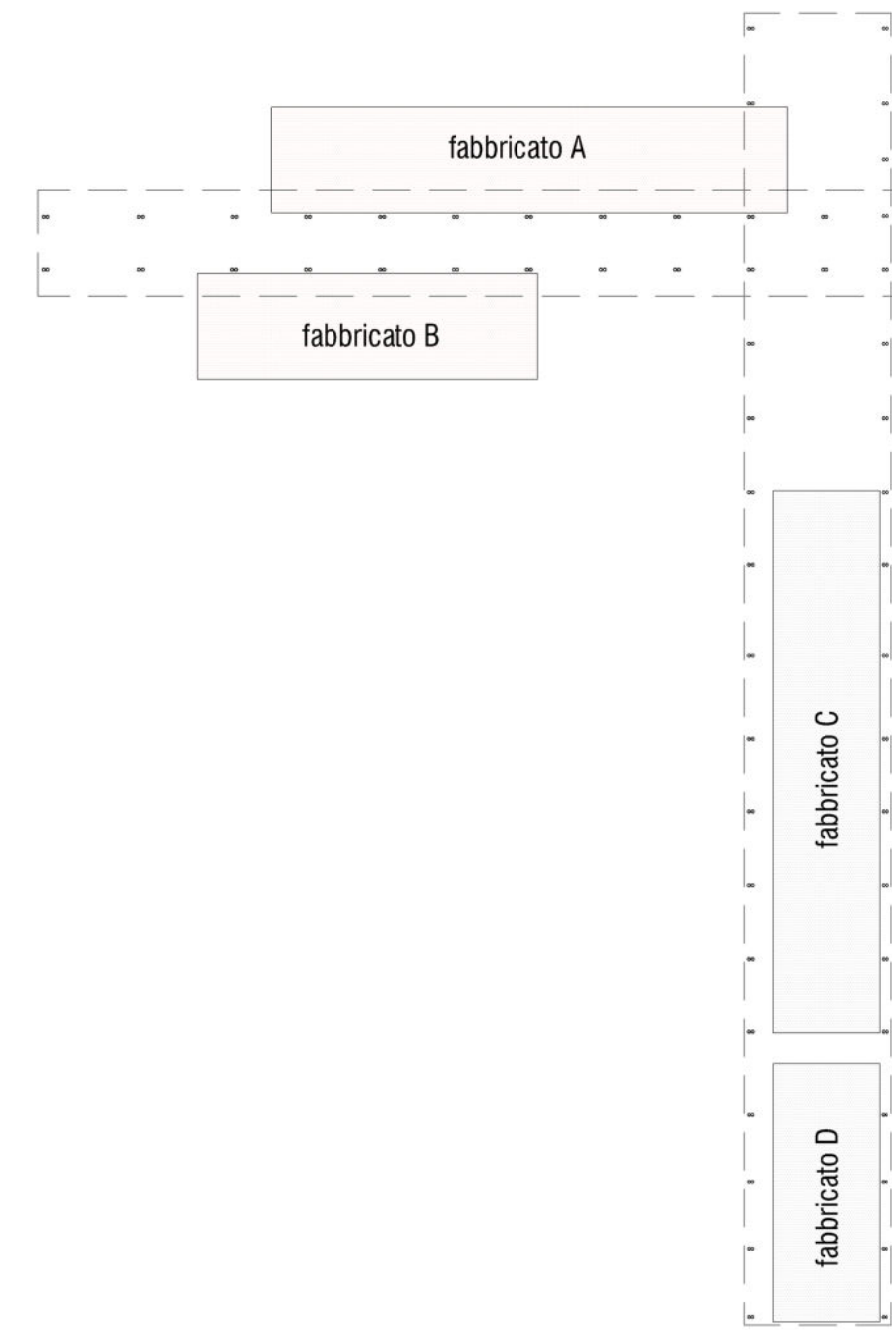

FRAMATO DIGITALMENTE DA:  
PROGETTISTA E PROCURATORE: geom. VIAN DENIS  
PROGETTISTA: arch. GIURIATO MASSIMO

PROGETTO PER LA REALIZZAZIONE DI UNA SCUOLA DI  
MOTOCICLISMO.

Vian & Giuriato Associati  
Geom. Denis Vian  
Arch. Massimo Giuriato  
Via A. Cacciari, 28  
30037 Scorzè - VE  
T. +39 041 5840541  
F. +39 041 5847452  
info@vgassocati.com  
www.vgassocati.com  
P.N.A. 03453080271

RICHIESTE:  
AUTOPARK FINO S.r.l.  
Via Sant'Antonio 138, 35010 Trebaseleghe (PD)  
UBICAZIONE AMBITO DI INTERVENTO:  
Comune di Paese (TV), Via Levante  
Fig. 33 mapp. 111-113-114-496-498  
Fig. 1 mapp. 613-615  
Comune di Quinto di Treviso (TV), Via Levante  
Fig. 1 mapp. 613-615  
ELABORATO:  
STATO DI PROGETTO \*FABBRICATI A e B\*: piante, prospetti e sezioni  
SCALA: 1:100  
DATA: gennaio 2025

TAVOLA  
**3**