Provincia di Treviso - Prot. in arrivo n. 0076560/2016 del 13/09/2016

STUDIO DI PROGETTAZIONE & RICERCA

COMMITTENTE : SCARPIS FLAVIO & C. SNC

OGGETTO : REALIZZAZIONE DI UN IMPIANTO DI RECUPERO RIFIUTI SPECIALI NON PERICOLOSI - Via Marco Polo - Lotto 16, Lotti.ne "CIPRAS ed Altri"

Schema viabilità scala 1:200

COMUNE : SAN FIOR

DATA : 08-09-2016 **PRAT.** **TAV. :**

Lay-out senza R4

TABELLA DATI URBANISTICI

PROPRIETARIO	LOTTO n.	SUP. NETTA (mq)	SUP. LORDA (mq)	SUP. EDIFIFIC. (mq)	SUP. COPERTA (mq)
Scarpis	16	2983	3747	1499	529.77
STANDARD	VERDE (mq)	44.00*5.00+18.31*6.70+11.50*5.00= 400.18			
	PARCHEGGI+SP. MANOVRA (mq)	14.38*8.00+24.00*8.08-14.00*3.00+11.00*3.00= 299.96			

FASCIA ALBERATA DI PROTEZIONE di mt.5 (ACER PLATANOIDES h.mt.3.5 ogni mt.5)

FASCIA ALBERATA DI PROTEZIONE CON DIVIETO DI DEPOSITO di mt.5 (CUPRESSUS CIPARIS AILANDI h.mt.3.5 ogni mt.)
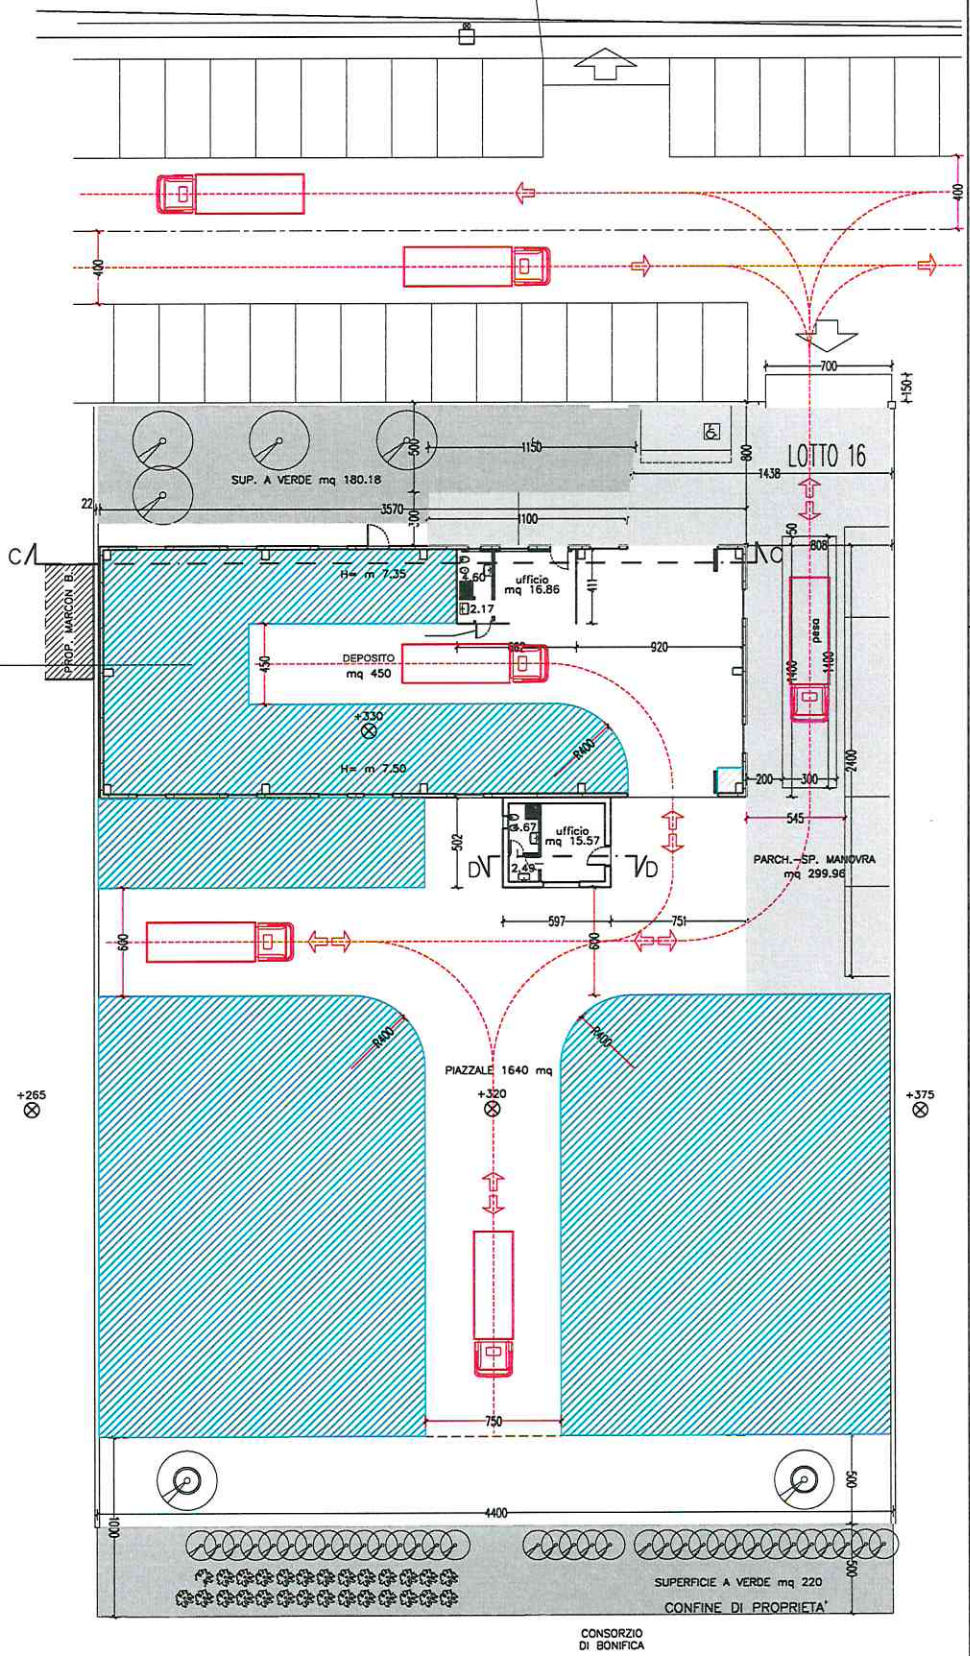
AREA DEPOSITO MATERAILI FERROSI E NON FERROSI