



PIANO DI ASSETTO DEL TERRITORIO (P.A.T.)  
TAV. P1.A - Carta dei Vincoli - Scala 1:10.000

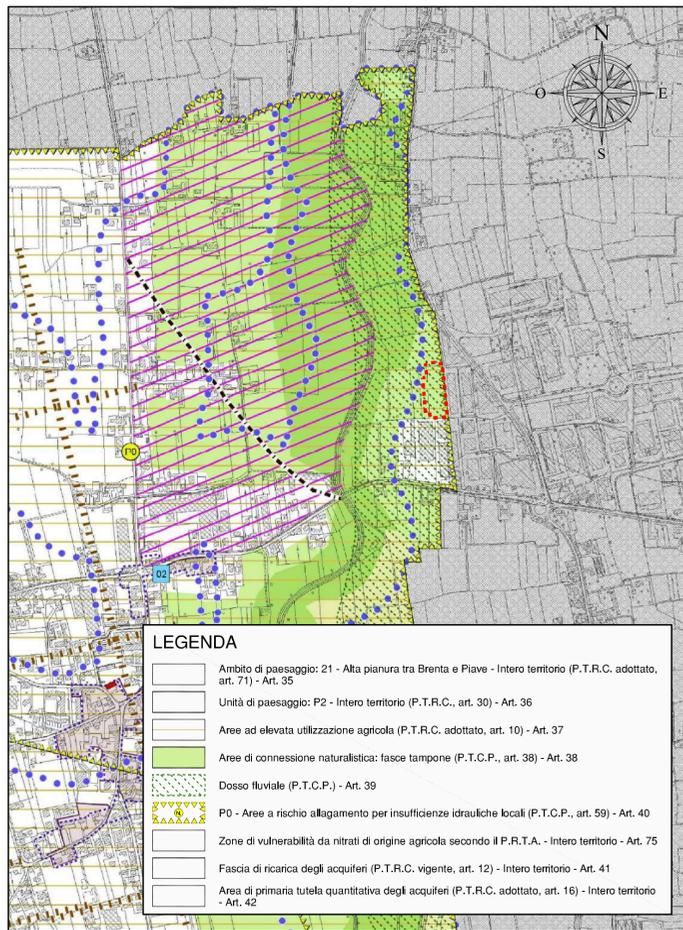


PIANO DI ASSETTO DEL TERRITORIO (P.A.T.)  
TAV. P1.B - Carta della Pianificazione Territoriale - Scala 1:10.000

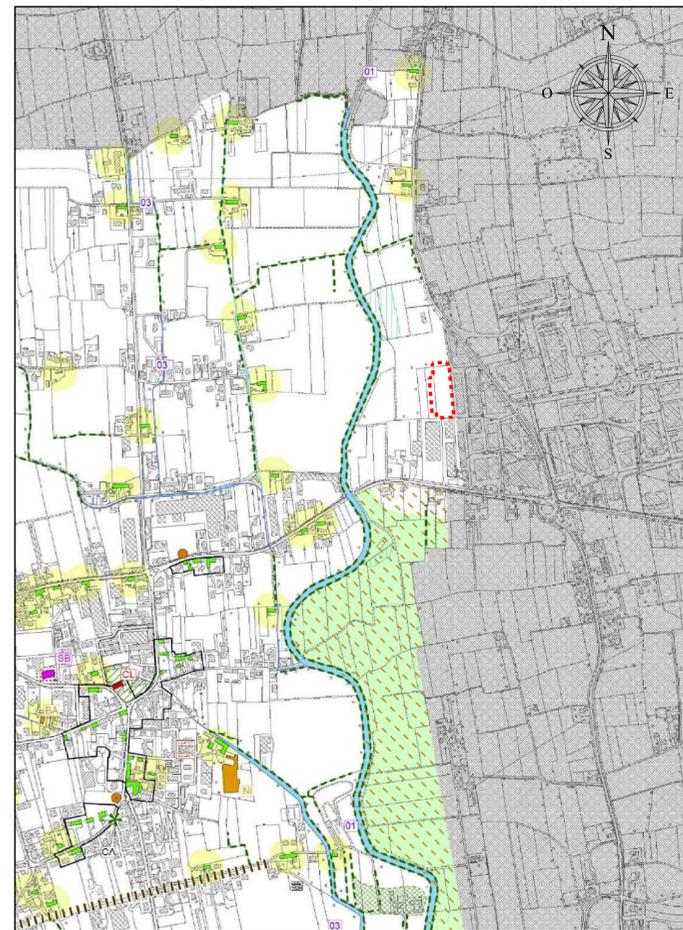


PIANO DI ASSETTO DEL TERRITORIO (P.A.T.)  
TAV. P2 - Carta delle Invarianti - Scala 1:10.000

**LEGENDA**


--- Limite impianto di recupero

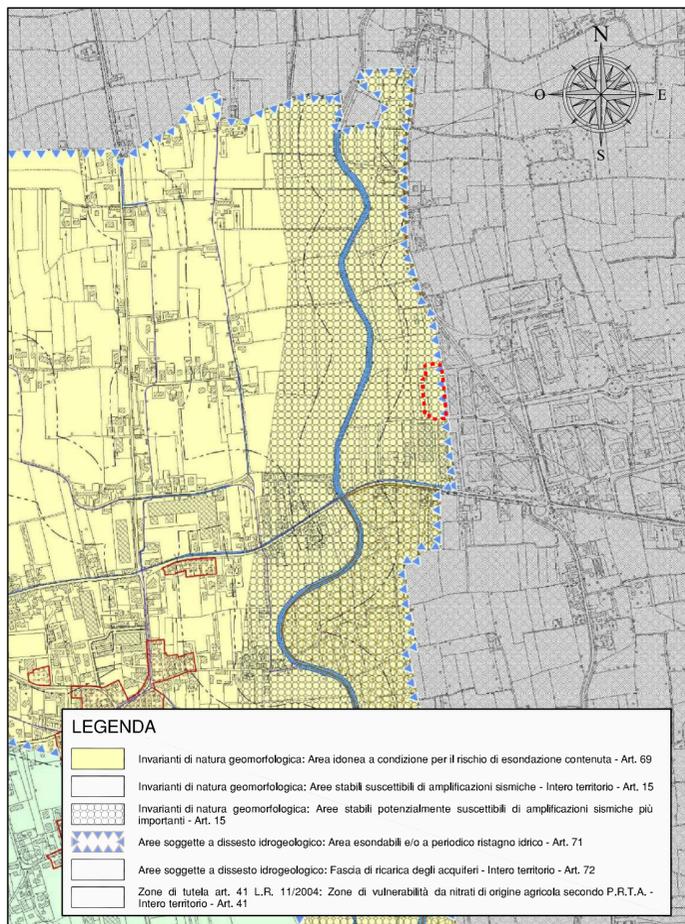

PIANO DI ASSETTO DEL TERRITORIO (P.A.T.)  
TAV. P3 - Carta delle Fragilità - Scala 1:10.000

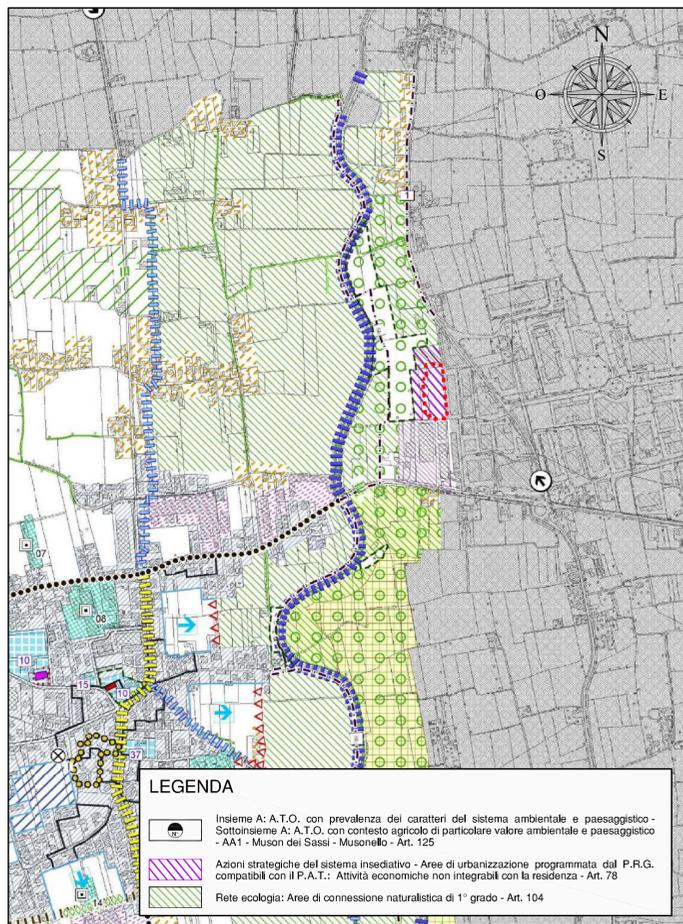

PIANO DI ASSETTO DEL TERRITORIO (P.A.T.)  
TAV. P4 - Carta della Trasformabilità - Scala 1:10.000

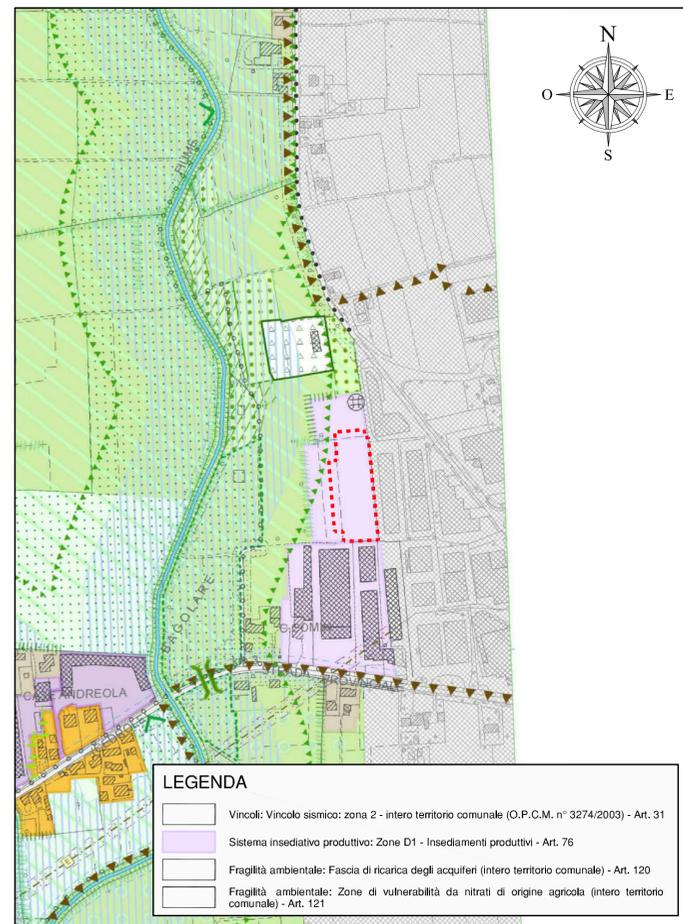

PIANO DEGLI INTERVENTI n. 7 (P.I.)  
Tav. P1 - Disciplina dell'intero territorio comunale - Scala 1:5.000

## Regione del Veneto

Provincia di Treviso  
Comune di Loria

IMPIANTO DI RECUPERO RIFIUTI SPECIALI NON PERICOLOSI in Via Monte Santo  
VERIFICA DI ASSOGGETTABILITÀ ALLA PROCEDURA DI VALUTAZIONE DI IMPATTO AMBIENTALE

### STUDIO PRELIMINARE AMBIENTALE

TAVOLA

# B02

ESTRATTI CARTOGRAFICI  
Piano di Assetto del Territorio (P.A.T.) - Piano degli Interventi (P.I.)

Scala 1:10.000 - 1:5.000      Data: maggio 2025      Cod.: 1839/00

Committente:



Comin Costruzioni Generali S.r.l.  
Via Callalta, 43, 31037 Loria (TV)  
Tel e fax: 0423 485110 - C.F. E P.Iva: 03409330267  
e-mail: info@costruzionicominit.it

### Studio Tecnico CONTE & PEGORER Ingegneria Civile e Ambientale

Via Siora Andriana del Vescovo, 7 - 31100 TREVISO  
e-mail: contepegorer@gmail.com - Sito web: www.contepegorer.it  
tel. 0422.30.10.20 r.a.

