




DETTAGLIO AREA D'INVASO E POZZETTO DI IMMISSIONE DAL TROPPOPIENO

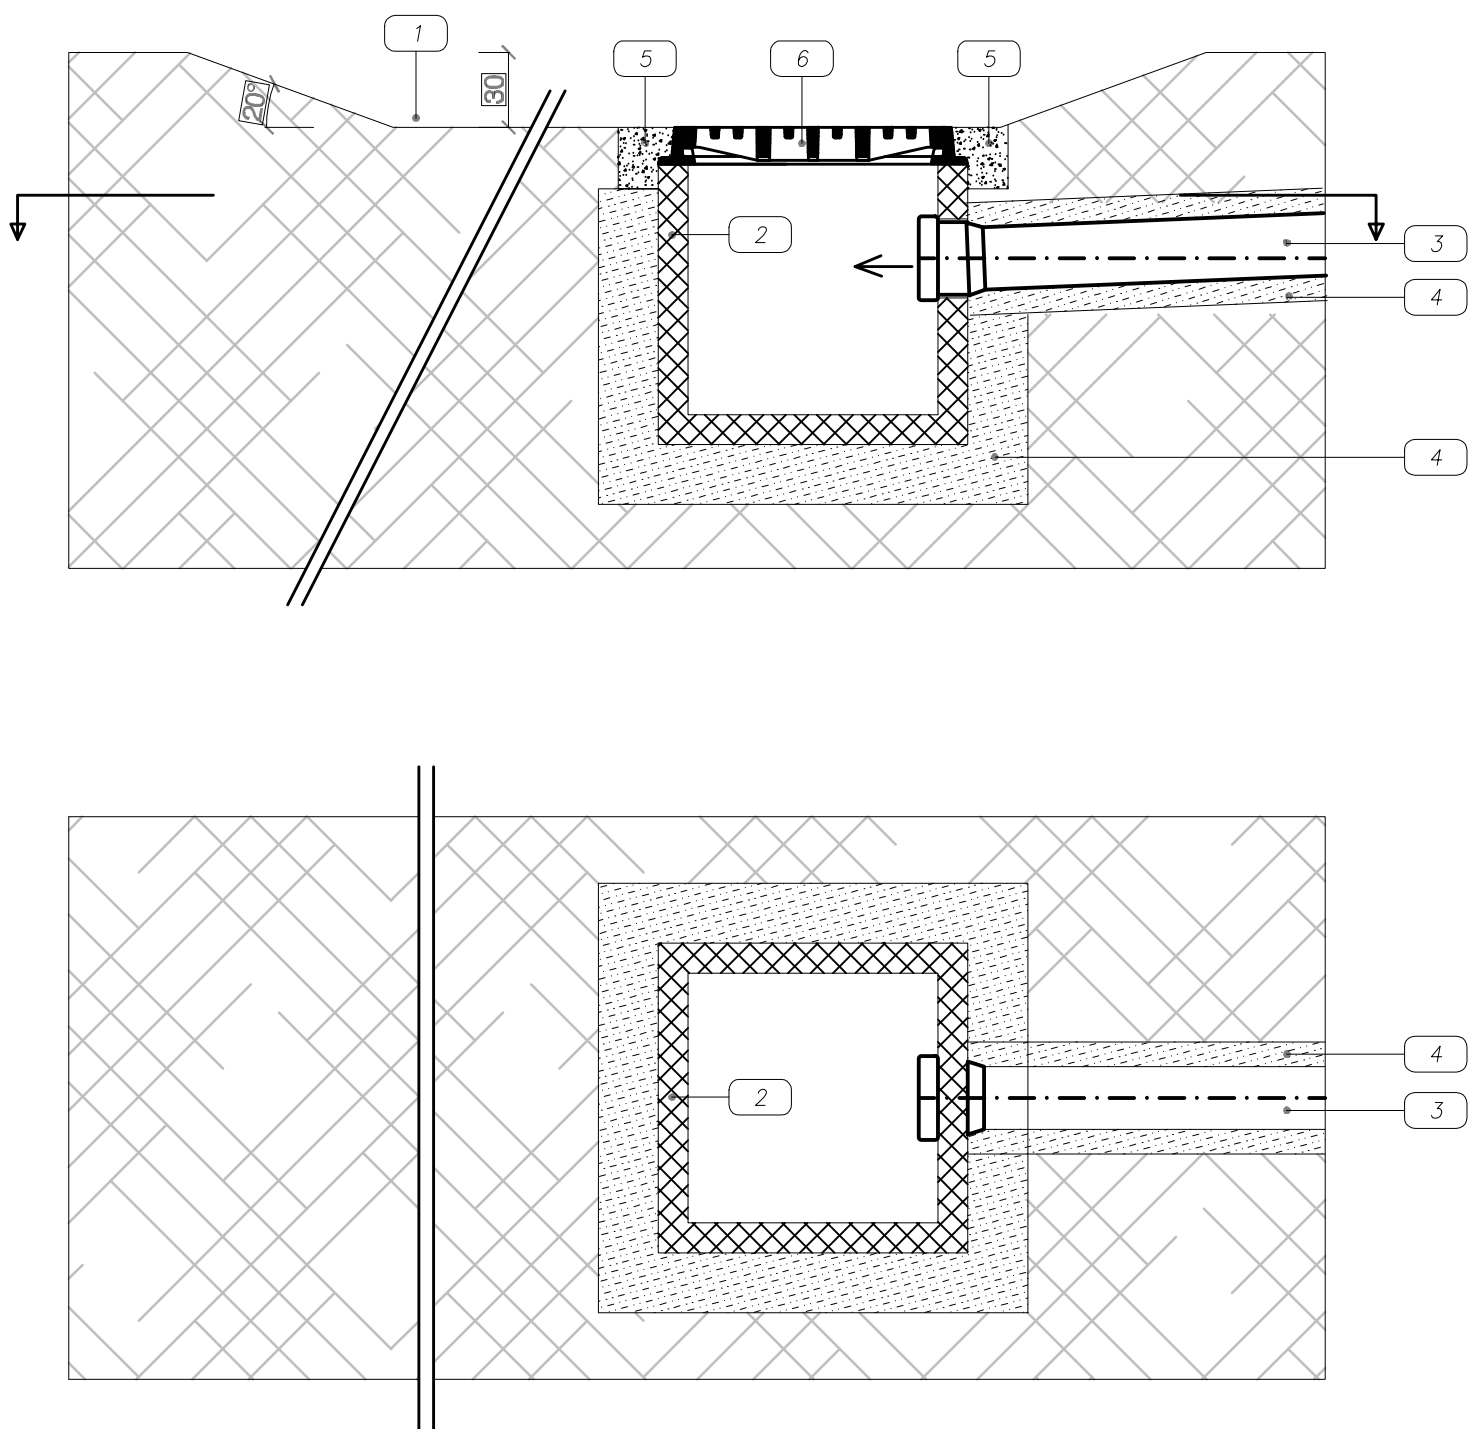

DETTAGLIO POZZO PERDENTE

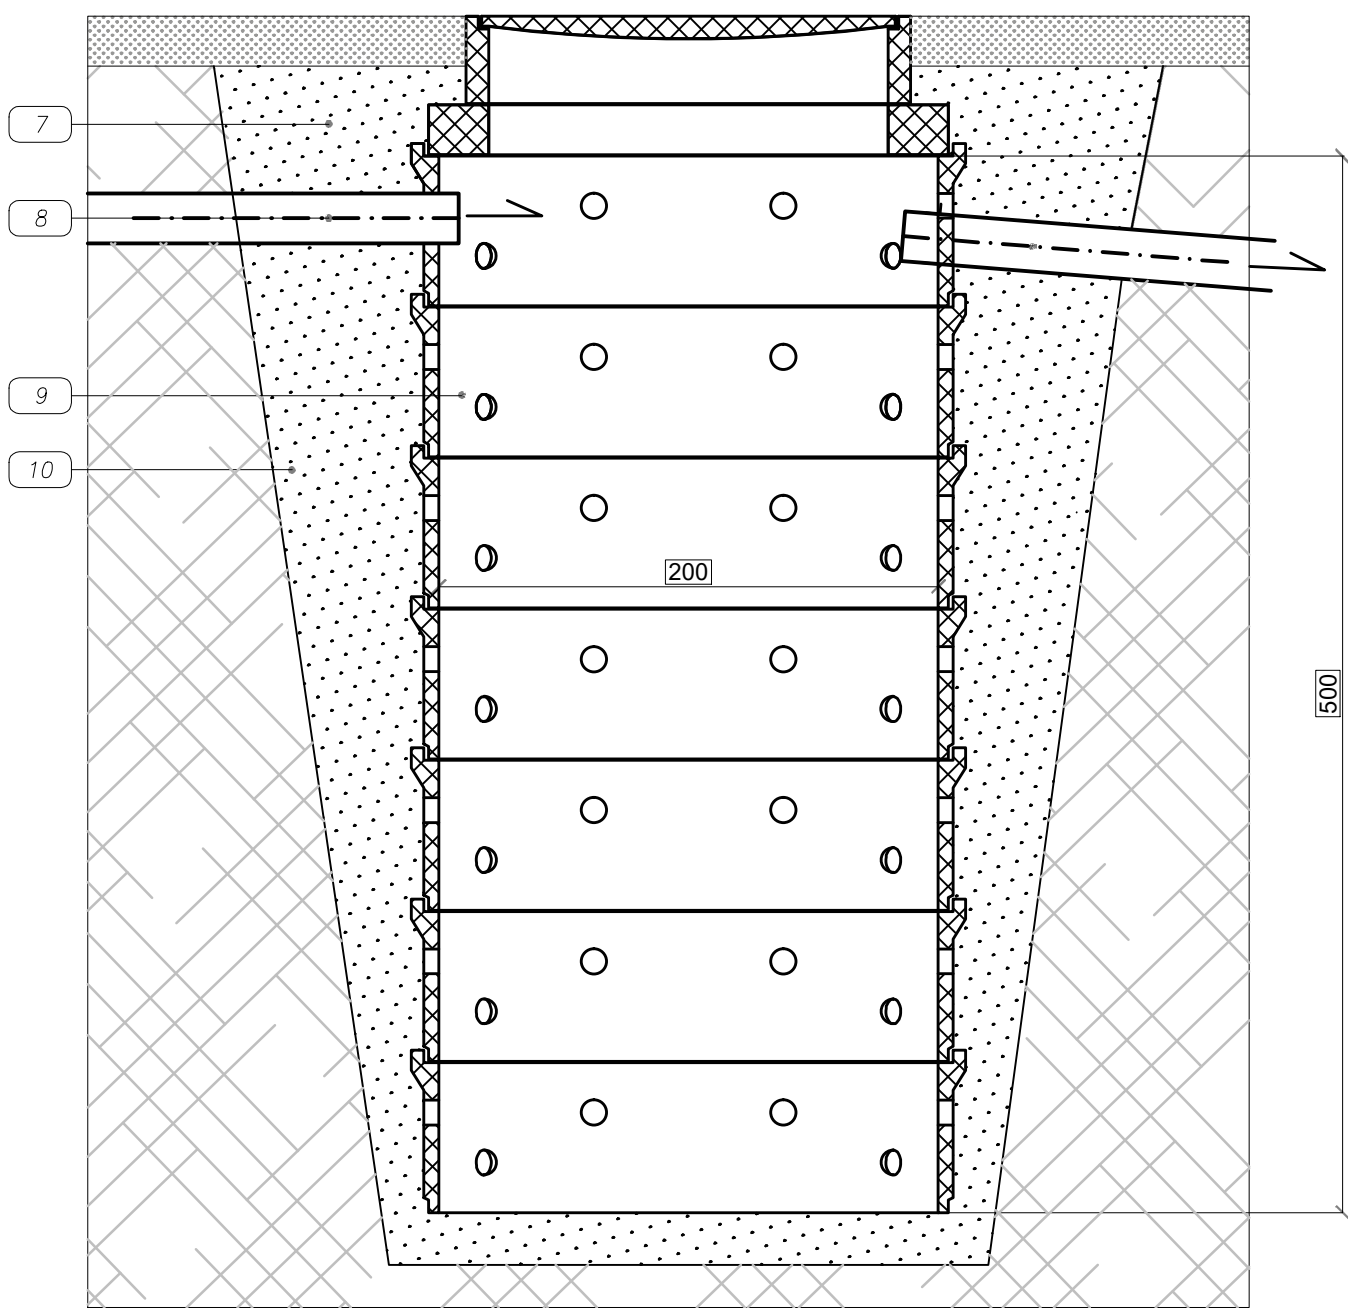

DETTAGLIO CADITOIA STRADALE

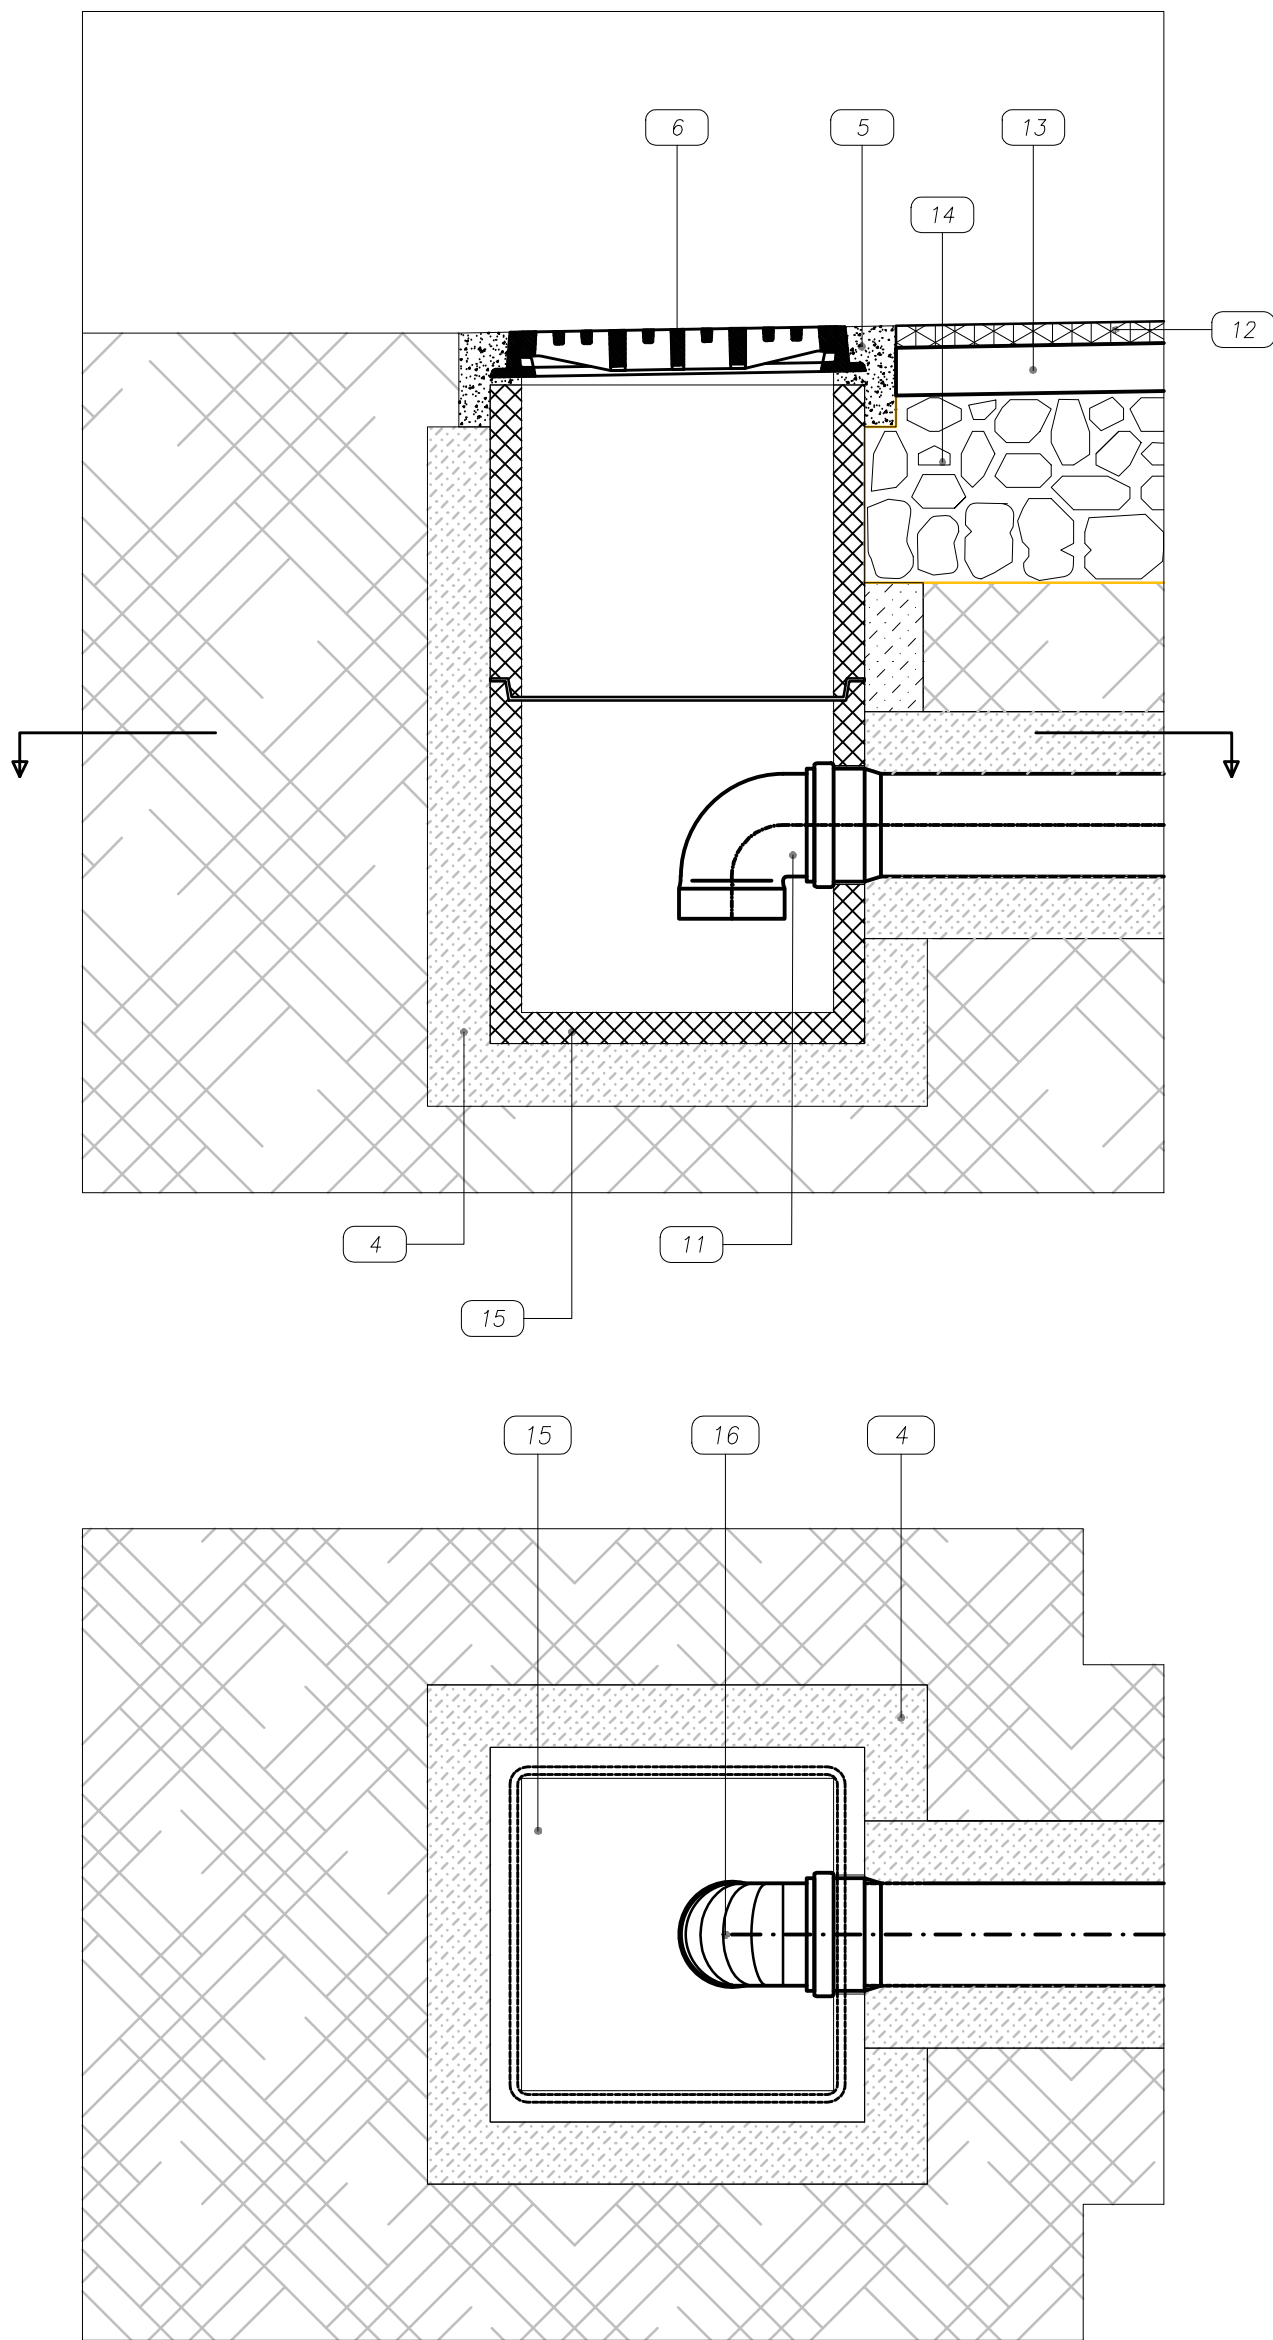

LEGENDA

- 1 Area d'invaso (sagomatura)
- 2 Pozzetto in cls
- 3 Tubo PVC $\varnothing 250$
- 4 Sabbia
- 5 Conglomerato cementizio
- 6 Griglia piana D400 - UNI124
- 7 Ghiaia
- 8 Tubo PVC d'entrata
- 9 Anelli perdenti $\varnothing 200$
- 10 Geotessuto
- 11 Tubo PVC
- 12 Manto d'usura
- 13 Binder
- 14 Massicciata stradale
- 15 Pozzetto prefabbricato in cls

0	Emissione	20/08/2024
No.	Descrizione revisione	Data
COMMITTENTE	Società Agricola Barcon s.r.l.	
PROGETTO	Costruzione di nuovi capannoni per allevamento di vitelli, stalla 13-14	
OGGETTO	Particolari costruttivi	
		Foglio
		02
Scala	Come da disegno	