





ESTRATTO CARTA DELLA TRASFORMABILITA' P.A.T. scala 1:10000
ATO 5 Ambito Territoriale Omogeneo del territorio agricolo

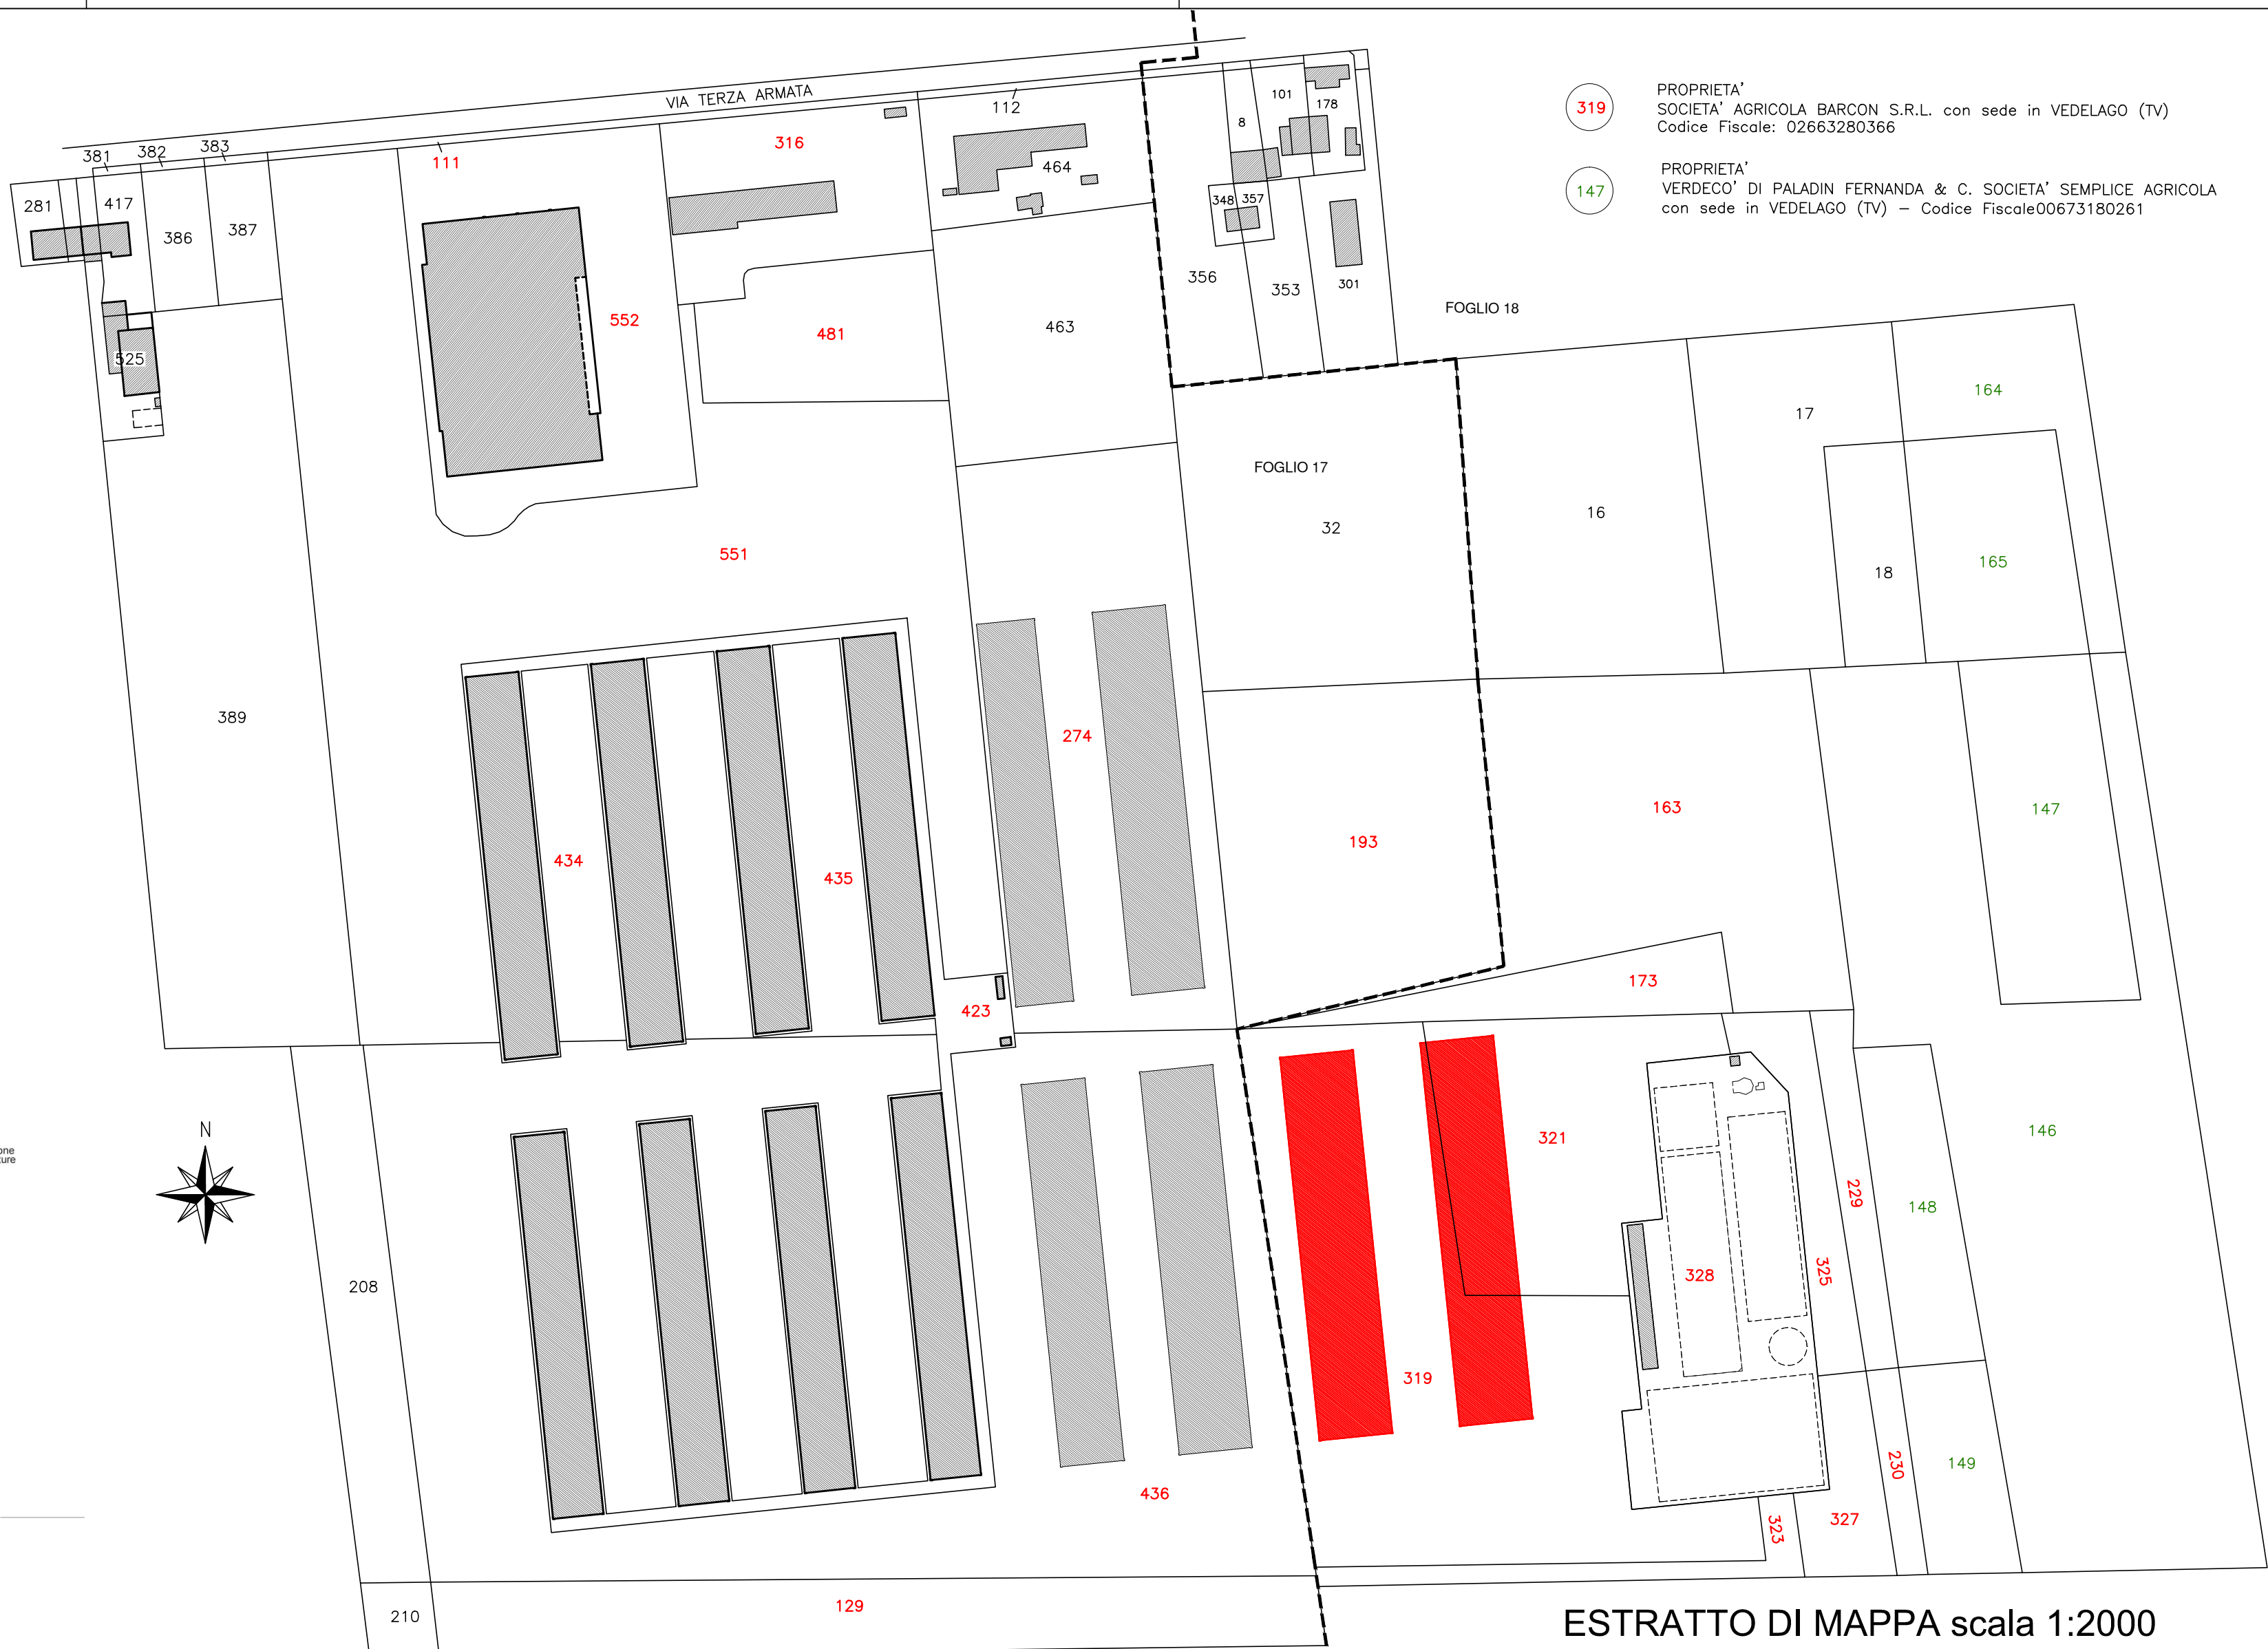

ESTRATTO DI MAPPA scala 1:2000

ESTRATTO CARTA DELLA ZONIZZAZIONE P.I. scala 1:5000

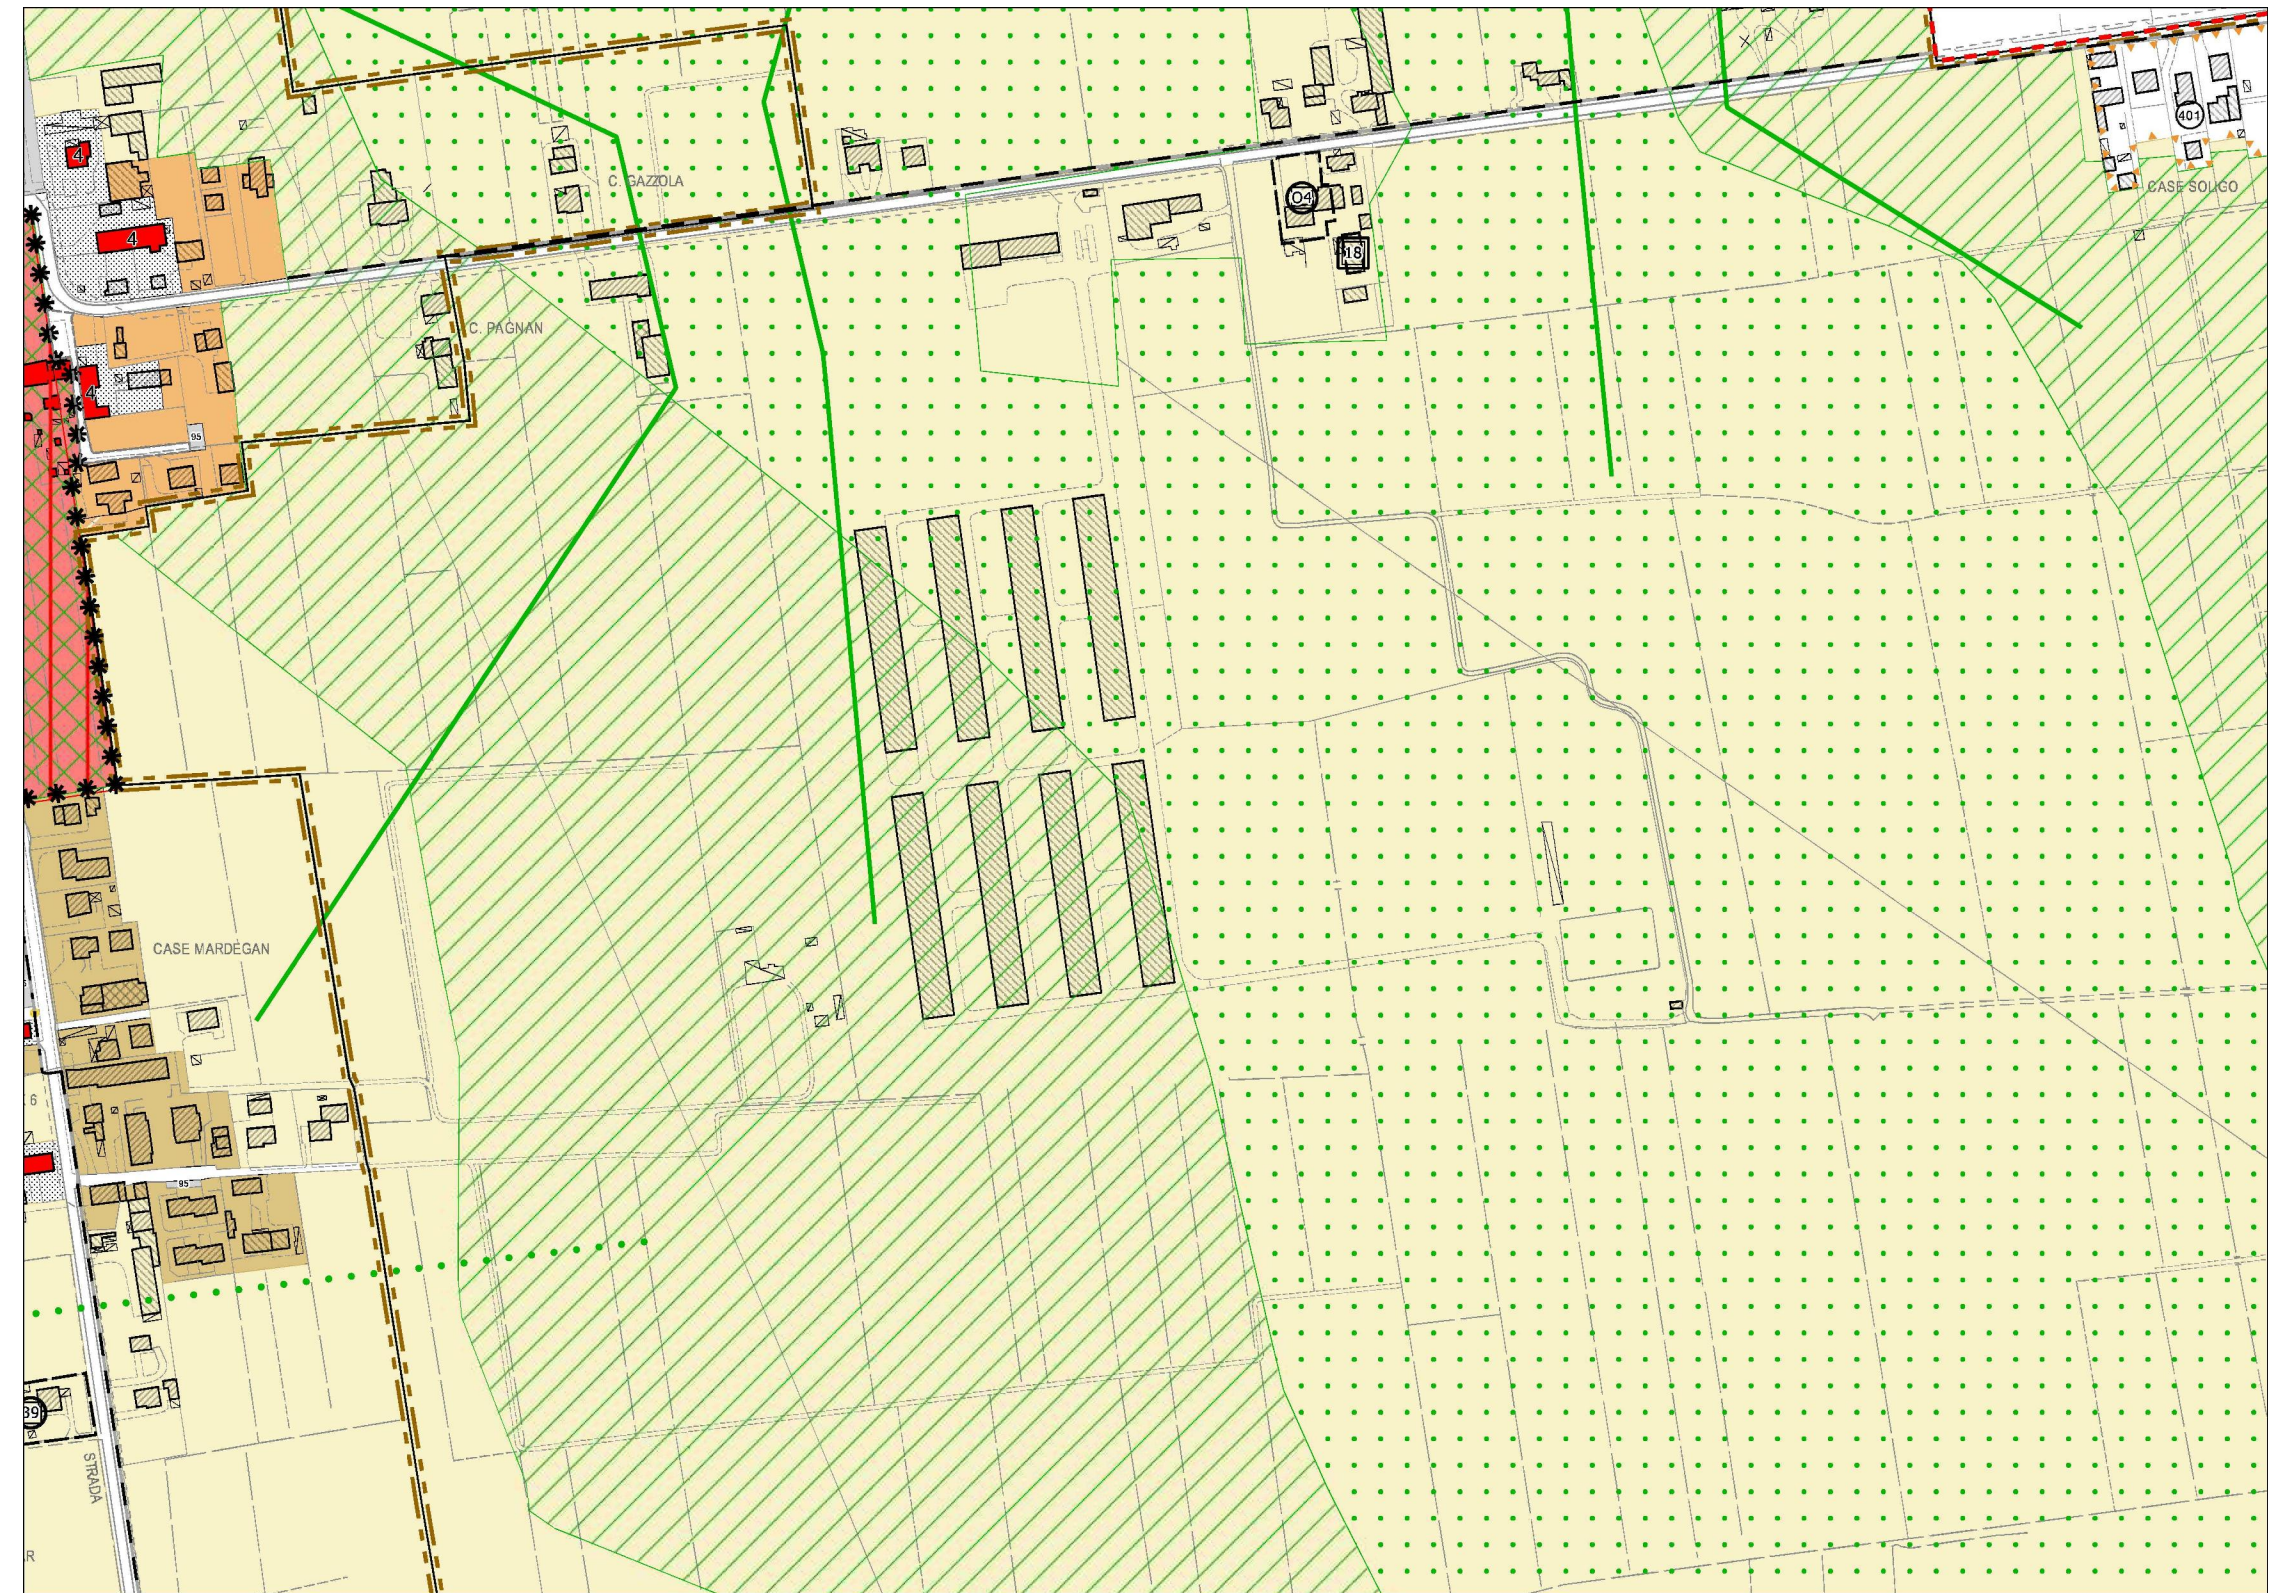

ESTRATTO CARTA DEI VINCOLI P.I. scala 1:5000



PROGETTISTA:	COMMITTENTE:	
	Società Agricola BARCON s.r.l. via Terza Armata n.40 - Barcon di Veduggio (TV)	
	OGGETTO:	
	PROGETTO PER LA COSTRUZIONE DI NUOVI CAPANNONI PER ALLEVAMENTO DI VITELLI STALLA 13-14 Legge Regionale n.11-2004 art.44	
TAV:	DATA:	SCALA:
	MAGGIO 2025	1:10000 - 1:5000 - 1:2000
1 ESTRATTI CARTOGRAFICI		