




CARTA TECNICA REGIONALE (C.T.R.)
Scala 1:5.000




Comune di Trevignano
Foglio 8
Mappali n. 36p, 37p, 47, 48p, 63p, 64p, 65p, 106p,
183, 185p, 189p, 203, 204, 205, 206p, 326p

MAPPA CATASTALE
Scala 1:5.000

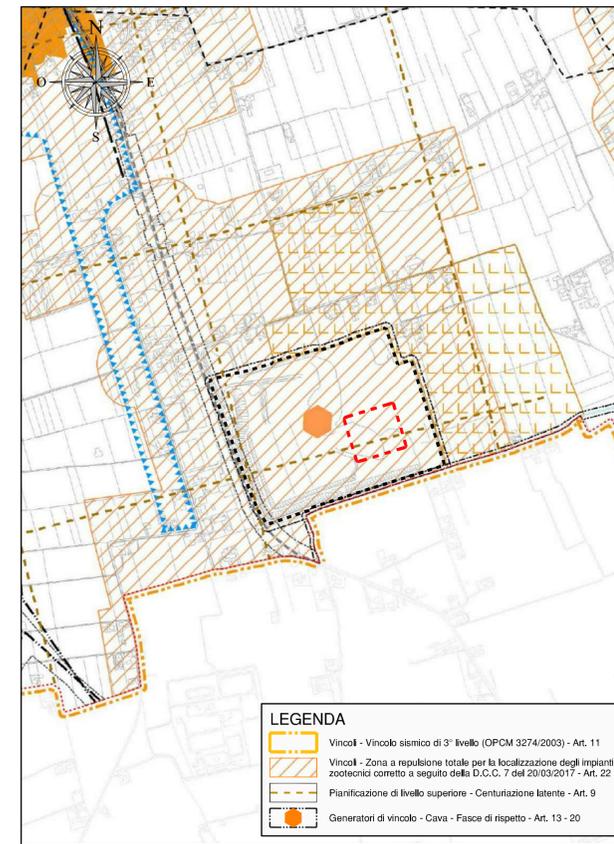


LEGENDA
 Vincoli - Vincolo sismico di 3° livello (OPCM 3274/2003) - Art. 11
 Vincoli - Zona a repulsione totale per la localizzazione degli impianti zootecnici connesso a seguito della D.C.C. 7 del 20/03/2017 - Art. 22
 Pianificazione di livello superiore - Centuriazione latente - Art. 9
 Generatori di vincolo - Cava - Fasce di rispetto - Art. 13 - 20

PIANO DI ASSETTO DEL TERRITORIO (P.A.T.)
TAV. 1 - Carta dei vincoli e della Pianificazione Territoriale - Scala 1:10.000

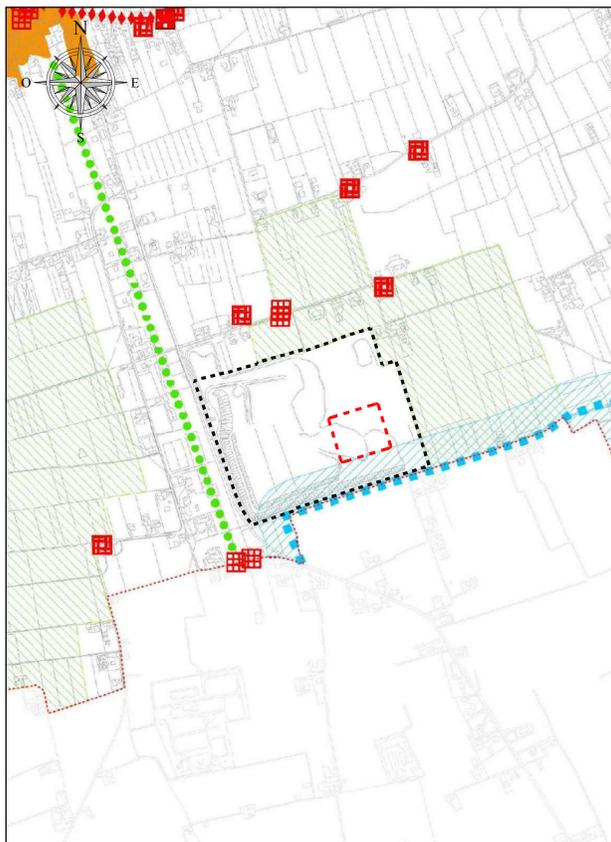

PIANO DI ASSETTO DEL TERRITORIO (P.A.T.)
TAV. 2 - Carta delle invariati - Scala 1:10.000

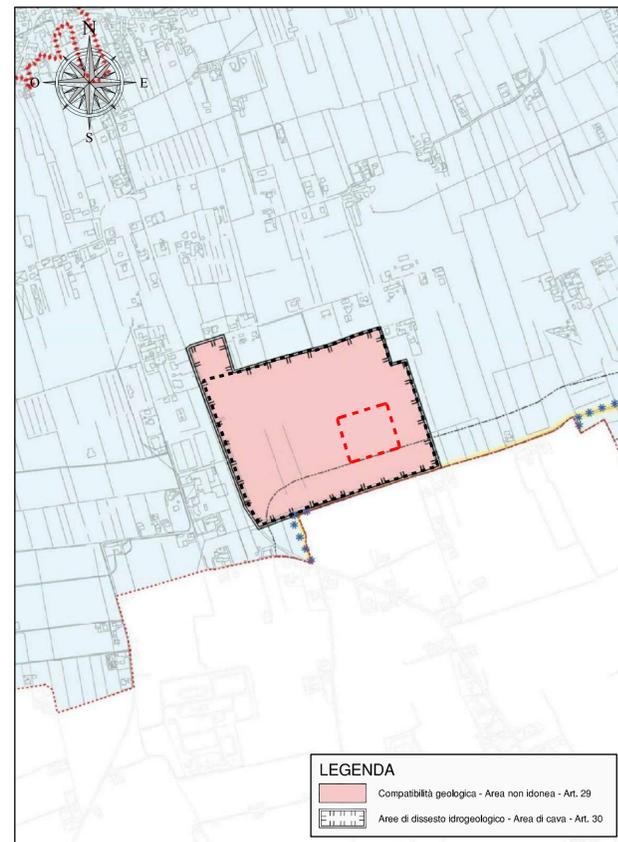


PIANO DI ASSETTO DEL TERRITORIO (P.A.T.)
TAV. 3 - Carta delle Fragilità - Scala 1:10.000

LEGENDA
 Compatibilità geologica - Area non idonea - Art. 29
 Aree di dissesto idrogeologico - Area di cava - Art. 30



PIANO DI ASSETTO DEL TERRITORIO (P.A.T.)
TAV. 4 - Carta delle Trasformabilità - Scala 1:10.000

LEGENDA
 Individuazione degli Ambiti Territoriali Omogenei - A.T.O. 4-1: Ambientale paesaggistica
 Valori e tutele naturali - Connettività verde - Art. 46
 Valori e tutele naturali - Rete ecologica - Art. 46

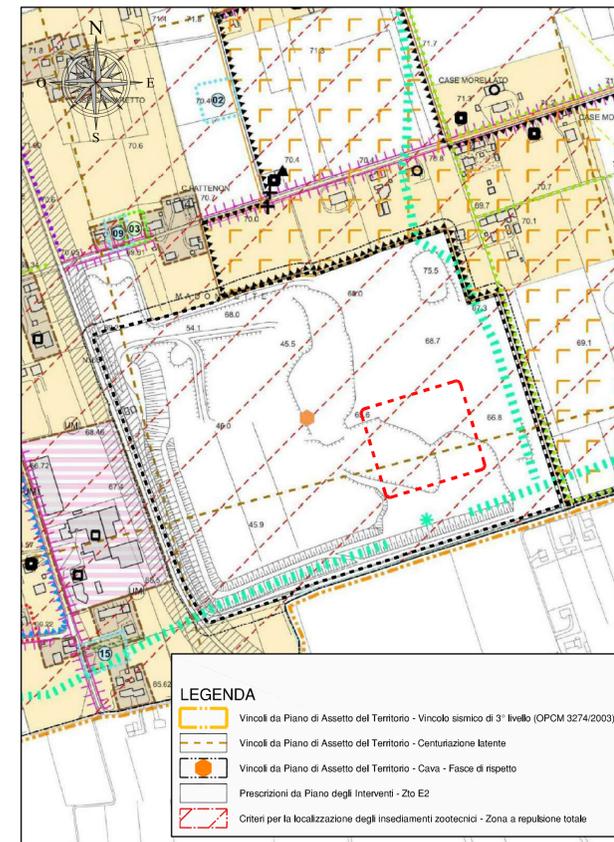

PIANO DEGLI INTERVENTI (P.I.)
TAV. 02: Zonizzazione - Scala 1:5.000

LEGENDA
 Vincoli da Piano di Assetto del Territorio - Vincolo sismico di 3° livello (OPCM 3274/2003)
 Vincoli da Piano di Assetto del Territorio - Centuriazione latente
 Vincoli da Piano di Assetto del Territorio - Cava - Fasce di rispetto
 Prescrizioni da Piano degli Interventi - Zto E2
 Criteri per la localizzazione degli insediamenti zootecnici - Zona a repulsione totale

LEGENDA
 Limite area nuovo impianto
 Limite cava

Regione del Veneto

Provincia di Treviso

Comune di Trevignano

IMPIANTO DI RECUPERO RIFIUTI SPECIALI NON PERICOLOSI INERTI da realizzarsi nella cava "Postumia"

PROGETTO DEFINITIVO

TAVOLA

B01

INQUADRAMENTO TERRITORIALE - ESTRATTI CARTOGRAFICI
Carta Tecnica Regionale (C.T.R.) - Mappa catastale - Piano di Assetto del Territorio (P.A.T.) - Piano degli Interventi (P.I.)

Scala 1:10.000 - 1:5.000

Data: luglio 2025

Cod.: 1489/02

Committente:



Via per Salvatronda, 21/D - 31033 Castelfranco Veneto (TV)

Studio Tecnico
CONTE & PEGORER
Ingegneria Civile e Ambientale

Via Sira Andriana del Vescovo, 7 - 31100 TREVISO
e-mail: contepegorer@gmail.com - Sito web: www.contepegorer.it
tel. 0422.30.10.20 r.a.

