


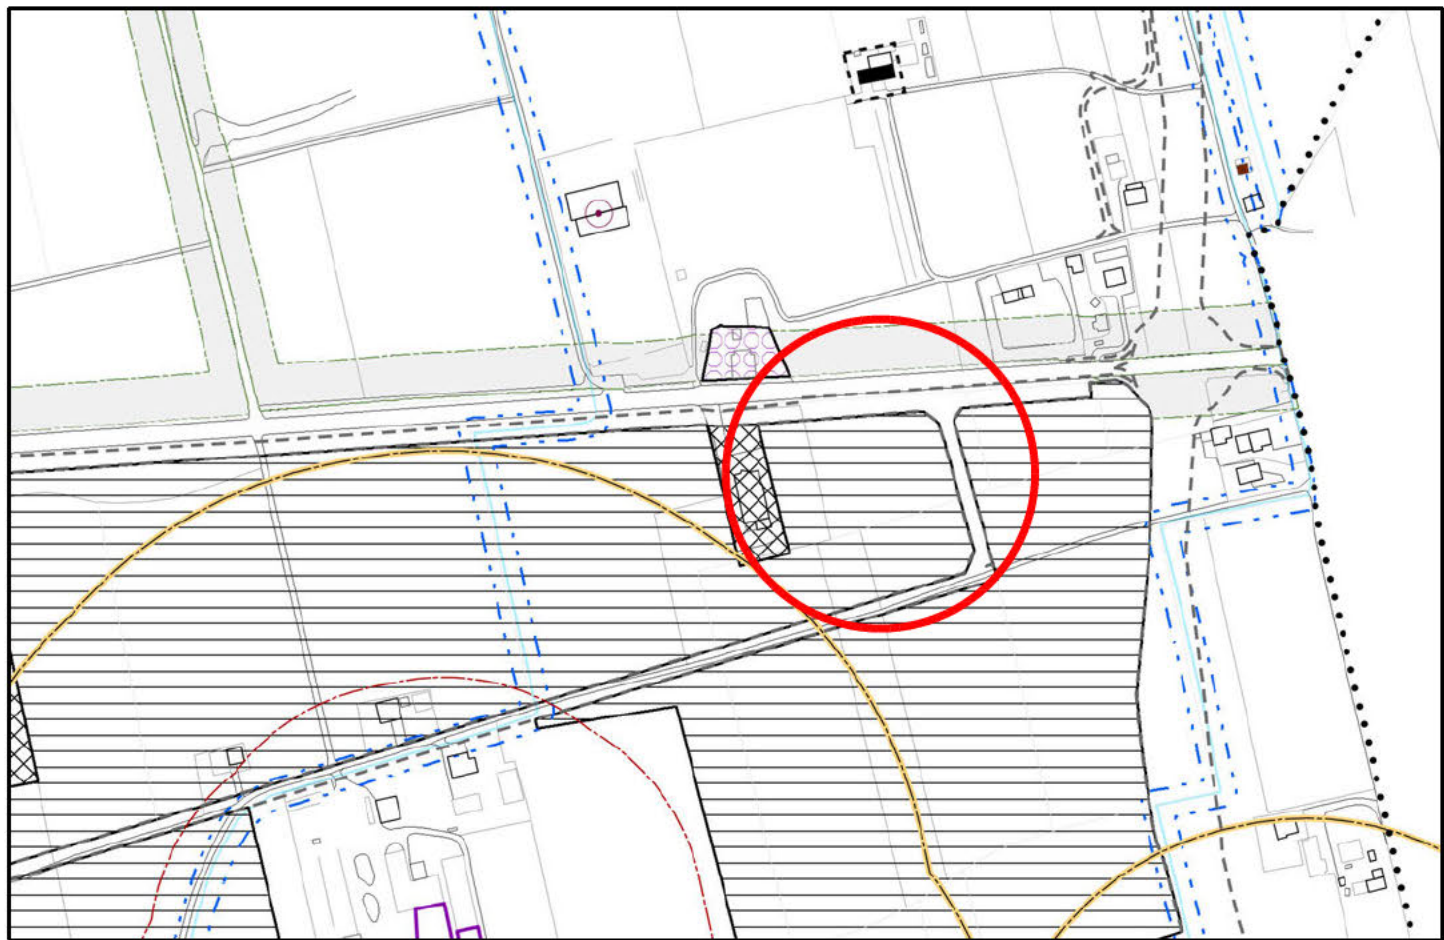

| LEGENDA |   | N.T.O.  |
|---------|---|---------|
|         | Confini comunali   |         |
|         | Centro storico (perimetro)   |         |
|         | Zona A   | Art. 63 |
|         | Zona B   | Art. 68 |
|         | Zona C1   | Art. 68 |
|         | Zona C1.1   | Art. 68 |
|         | Ambiti di programmazione integrata per l'organizzazione sostenibile degli insediamenti                                          | Art. 12 |
|         | Zona D   | Art. 70 |
|         | Zona E   | Art. 72 |
|         | Fabbricati rurali esistenti non funzionali all'attività agricola (Varianti al P.R.G. 2002 - D.G.R. n° 4035/2004 e n° 3672/2005) | Art. 73 |
|         | Fabbricati rurali esistenti non funzionali all'attività agricola (Varianti al P.L. 2015 - D.C.C. n° 23/2015)                    | Art. 73 |
|         | Lotti liberi insediati in zona B, C1 e C1.1                                                                                     | Art. 69 |
|         | Accordi Pubblico-Privato   | Art. 9  |
|         | Ambiti del P.U.A.   | Art. 10 |

## PROGETTO RELATIVO A NUOVO IMPIANTO PER IL RECUPERO DI RIFIUTI SPECIALI operazioni R13 - R12 - R4

sito in  
**Comune di Castelfranco Veneto (TV), Via Circonvallazione Est**

Istanza di Autorizzazione al sensi dell'art. 208 del D.Lgs n. 152/2006 e s.m.l.


| ELABORATO | Descrizione: | INQUADRAMENTO URBANISTICO: ESTRATTI DEL PI | Scala: | 1:5.000<br>1:2.000 |
|-----------|--------------|--------------------------------------------|--------|--------------------|
|           |              |                                            |        |                    |
| PT.04     |              | DEFINITIVO                                 |        |                    |
| REV.00    | Settore:     | RIFIUTI                                    | Data:  | Dicembre 2023      |

PROPRONTE:

|   |         |   |             |             |                 |
|---|---------|---|-------------|-------------|-----------------|
| <div>DE ROSSI SRL</div> <div>Sede Legale: Via Vicenza, 28 - 31050 Veduggio (TV)</div> <div>Sede Operativa: Via Circonvallazione Est - 31053 - CASTELFRANCO VENETO (TV)</div> <div>P.IVA 0438480265</div> <div>Tel. +39 0423.400413; Fax. +39 0423.708054</div> <div><a href="http://www.demagroup.it">www.demagroup.it</a></div>   |         | <div>TIMBRO E FIRMA:</div> <div>Sig. <div></div></div> <div>(con firma digitale)</div> <div>Il Legale Rappresentante</div>  |             |             |                 |
| <div>STRUTTURA RESPONSABILE DELLA COMMESSA:</div> <div><div></div><div>Studio Calore</div><div>Consulenza Ambientale</div></div> <div>Corso Stati Uniti, 2/31 - 59127 - PADOVA</div> <div>Tel. 049.8903257 - Fax 049.8907549 - <a href="mailto:info@studiocalore.it">info@studiocalore.it</a> - <a href="http://www.studiocalore.it">www.studiocalore.it</a></div> <div>C.F. e P.IVA 04542110285 - R.E.A. n. 398131 - Cap. Soc. Euro 10.000,00 i.v.</div> |         | <div>TIMBRO E FIRMA:</div> <div>Dott. <div></div></div> <div>(con firma digitale)</div> <div>Il Legale Rappresentante</div> |             |             |                 |
| <div>ESTENSORE RESPONSABILE DELL'ELABORATO</div>   |         | <div>TIMBRO E FIRMA:</div> <div>Ing. <div></div></div> <div>(timbro e firma)</div>                                          |             |             |                 |
| <div>GRUPPO DI LAVORO</div> <div>Dott. <div></div> Ing. <div></div> Arch. <div></div> Dott. <div></div> Dott. <div></div></div>   |         |   |             |             |                 |
| EMISSIONE   | DATA    | REDATTO   | VERIFICATO  | APPROVATO   | NOTE            |
| 0.0   | 12/2023 | <div></div>   | <div></div> | <div></div> | Prima emissione |
|   |         |   |             |             |                 |
|   |         |   |             |             |                 |

Questo documento costituisce proprietà intellettuale di Studio Calore S.r.l. e come tale non potrà essere copiato, riprodotto o pubblicato, tutto od in parte, senza il consenso scritto dell'autore (pag. 22/04/1941 n. 53, art. 2575 e segg. C.C.)

|                                                             |   |               |
|-------------------------------------------------------------|---|---------------|
|                                                             | Schemi direttori   | Art. 13       |
|                                                             | S.U.A.P.   | Art. 71       |
| Attività produttive in zona insediata                       |   | Art. 71       |
| - Variante P.R.G. 2002 - D.G.R. n° 4035/2004 e n° 3672/2005 |   |               |
|                                                             | Da confermare   | Da confermare |
| - Variante P.L. 2015 - D.C.C. n° 23/2015                    |   |               |
|                                                             | Da confermare   | Da confermare |
| AREE PER SERVIZI PUBBLICI E DI PUBBLICO INTERESSE           |   | Art. 82       |
|                                                             | SA Aree per l'istruzione   | Art. 82       |
|                                                             | SB Aree per attrezzature di interesse comune civile   | Art. 82       |
|                                                             | SC Aree attrezzate a parco, gioco, sport e di aggregazione                                                                                               | Art. 82       |
|                                                             | SD Aree a parcheggio   | Art. 82       |
|                                                             | F1 Attrezzature sanitarie   | Art. 83       |
|                                                             | F2 Attrezzature tecnologiche   | Art. 83       |
|                                                             | F3 Cimiteri   | Art. 83       |
|                                                             | F4 Aree per istruzione di livello superiore   | Art. 83       |
| EDIFICI DI INTERESSE STORICO, ARCHITETTONICO E AMBIENTALE   |   | Art. 57       |
|                                                             | Edifici di interesse storico, architettonico, ambientale                                                                                                 | Art. 57       |
|                                                             | Edifici di interesse storico, architettonico, ambientale in zona E                                                                                       | Art. 57       |
| SISTEMA INFRASTRUTTURALE                                    |   | Art. 84       |
|                                                             | Viabilità esistente/progettata   | Art. 84       |
|                                                             | Piste ciclabili esistenti/progettate   | Art. 86       |
|                                                             | Aree destinate ad attrezzature stradali e/o ad impianti di distribuzione carburanti                                                                      | Art. 85       |
| SISTEMA AMBIENTALE E PAESAGGISTICO                          |   | Art. 57       |
|                                                             | Corsi d'acqua   | Art. 57       |
|                                                             | Land markers - alberi monumentali   | Art. 58       |
|                                                             | Land markers - molle   | Art. 58       |
|                                                             | Biologi minori   | Art. 59       |
|                                                             | Cortesi figurativi dei complessi monumentali   | Art. 60       |
|                                                             | Coni visuali   | Art. 61       |
| SALVAGUARDIA IDROGEOLOGICA E SISMICA                        |   | Art. 48       |
|                                                             | Aree non idonee   | Art. 48       |
|                                                             | Aree esondabili e/o a ristagno idrico   | Art. 50       |
|                                                             | Aree di riqualifica   | Art. 51       |
|                                                             | Aree di cava con scarpate instabili   | Art. 52       |
|                                                             | Zone di tutela art. 41 L.R. 11/2004   | Art. 55       |
| VINCOLI                                                     |   | Art. 27       |
|                                                             | Vincolo monumentale D.Lgs n. 42/2004, art. 10 - Beni culturali                                                                                           | Art. 27       |
|                                                             | Vincolo storico "zona 2" - D.G.R. 67/2003, O.P.C. 3274/2003, O.P.C. 3519/2006 e D.G.R. 11/2008                                                           | Art. 28       |
|                                                             | Vincolo paesaggistico D.Lgs n. 42/2004, art. 13 "Aree di notevole interesse pubblico"                                                                    | Art. 29       |
|                                                             | Vincolo paesaggistico D.Lgs n. 42/2004, art. 14 lett. m - Beni paesaggistici "Corsi d'acqua"                                                             | Art. 30       |
|                                                             | Vincolo paesaggistico D.Lgs n. 42/2004, art. 142 lett. m - Beni paesaggistici "Zone di interesse archeologico"                                           | Art. 30       |
|                                                             | Vincolo di destinazione forestale L.R. 52/78   | Art. 31       |
| PIANIFICAZIONE DI LIVELLO SUPERIORE                         |   | Art. 32       |
|                                                             | Piano Stralcio per l'Assetto Idrogeologico dei bacini idrografici dei fiumi Isone, Tagliamento, Piave, Brenta-Bacchiglione - Pericolosità P1             | Art. 32       |
|                                                             | Piano Stralcio per l'Assetto Idrogeologico dei bacini idrografici dei fiumi Isone, Tagliamento, Piave, Brenta-Bacchiglione - Pericolosità P2             | Art. 32       |
|                                                             | Piano Stralcio per l'Assetto Idrogeologico del bacino sciolante nella Laguna di Venezia - Pericolosità P1                                                | Art. 33       |
|                                                             | Piano Stralcio per l'Assetto Idrogeologico del bacino sciolante nella Laguna di Venezia - Pericolosità P2                                                | Art. 33       |
|                                                             | S.I.C. - Sito di Importanza Comunitaria n° IT2320023 "Mason Vecchio, sorgenti e rogga Acqualonga" e n° IT2320028 "Fiume Sile e sorgenti a Treviso Ovest" | Art. 34       |
|                                                             | Z.P.S. - Zona di Protezione Speciale n° IT 3240026 "Pra di Castello di Godego"                                                                           | Art. 34       |
|                                                             | Ambiti Naturalistici di livello regionale - "Rio Acqua Lanza" e "Rio Raposo"                                                                             | Art. 35       |
|                                                             | Ambiti Naturalistici di livello regionale - "Rio Acqua Lanza" e "Rio Raposo"                                                                             | Art. 35       |
| FASCE DI RISPETTO ED ELEMENTI GENERATORI DI VINCOLO         |   | Art. 36       |
|                                                             | Cimiteri/Fasce di rispetto - T.U. leggi sanitarie R.D. 1265/1934                                                                                         | Art. 36       |
|                                                             | Viabilità/Fasce di rispetto - D.Lgs 285/1992 e D.P.R. 495/1992                                                                                           | Art. 37       |
|                                                             | Idrografia/Fasce di rispetto - Servizi Idraulica R.D. 368/1904 e R.D. 523/1904                                                                           | Art. 38       |
|                                                             | Servizi tecnologici   | Art. 39       |
|                                                             | Depuratori - D.M. 04/02/1977 e D.Lgs. 152/2006   | Art. 40       |
|                                                             | Metanodotti   | Art. 41       |
|                                                             | Ferrovie/Fasce di rispetto - D.P.R. 753/1980   | Art. 42       |
|                                                             | Pozzi di prelievo per uso idropotabile/Fasce di rispetto - D.Lgs. 152/2006                                                                               | Art. 43       |
|                                                             | Elettrodotti - L. 36/2001, D.P.C.M. 06/07/2003 e D.M. 29/06/2008                                                                                         | Art. 44       |
|                                                             | Cave - L.R. 14/1982   | Art. 45       |
|                                                             | Impianti di comunicazione elettronica ad uso pubblico   | Art. 46       |
|                                                             | Allevamenti zootecnici intensivi/Fasce di rispetto - L.R. 11/2004                                                                                        | Art. 47       |
|                                                             | Allevamenti zootecnici intensivi   |               |
|                                                             | Distanze minime reciproche dai limiti della zona agricola                                                                                                |               |
|                                                             | Distanze minime reciproche dalle case sparse   |               |
|                                                             | Distanze minime reciproche da residenze civili concentrate (centri abitati)                                                                              |               |

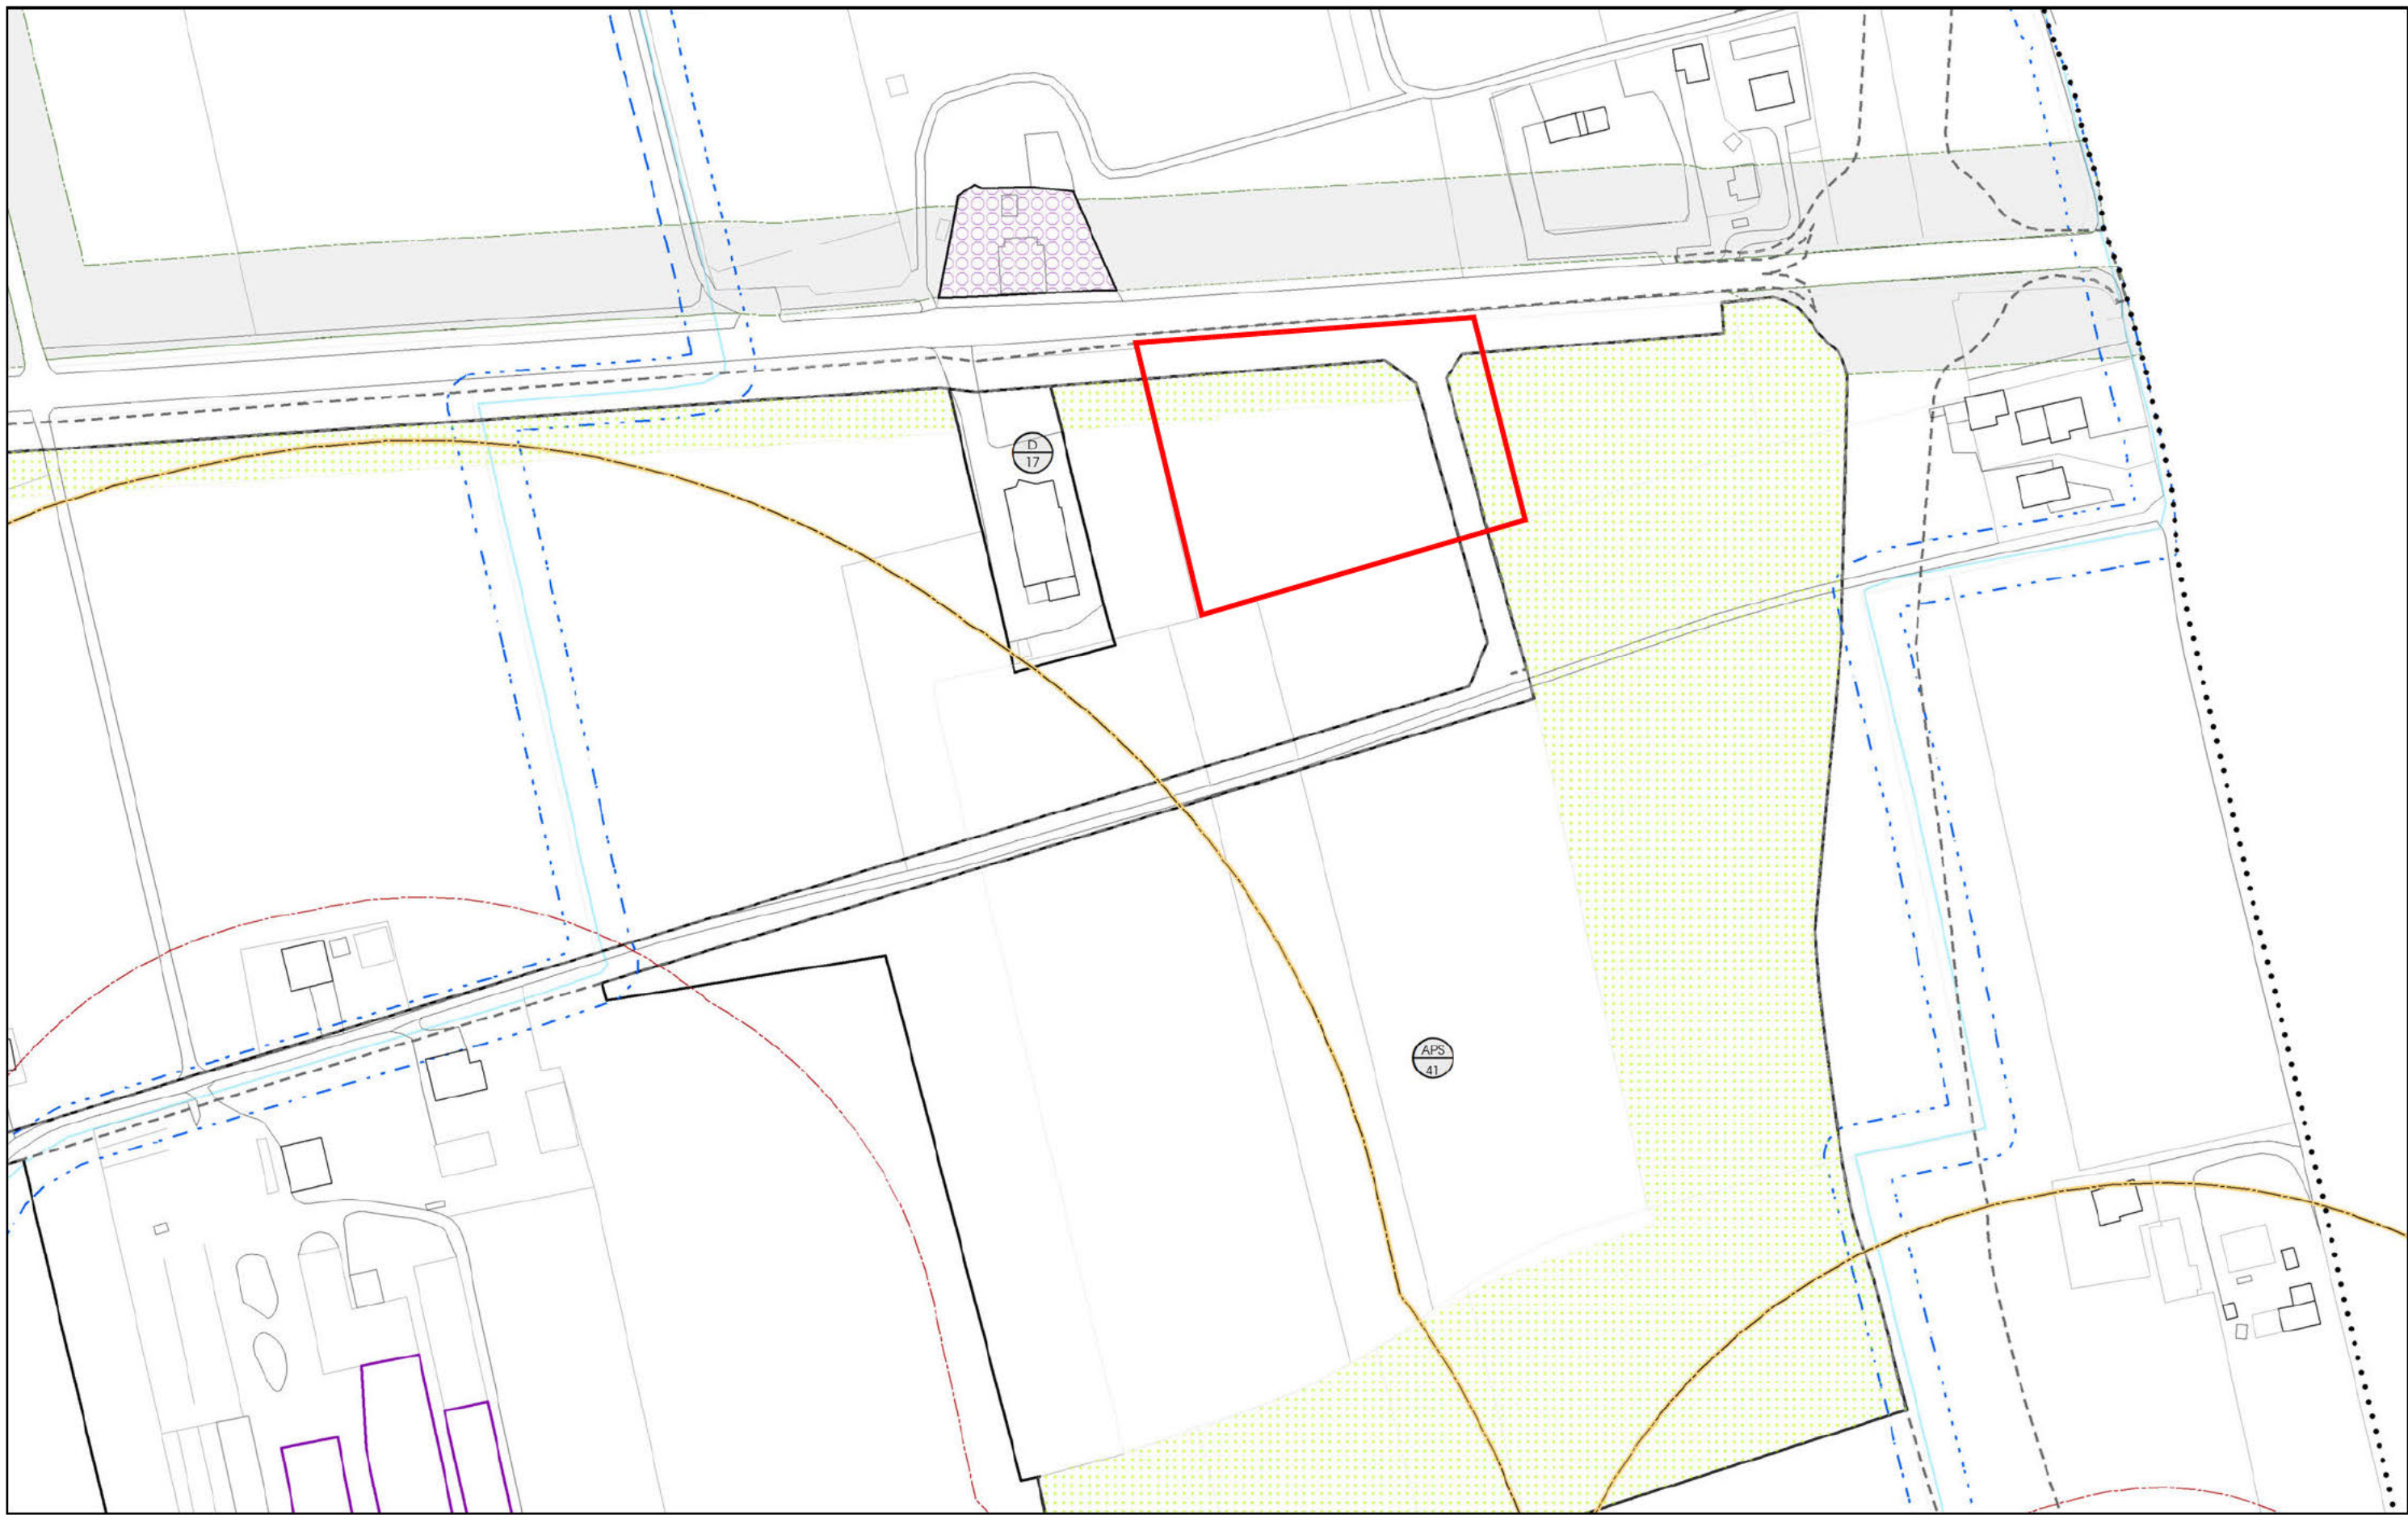

| LEGENDA                                                     |   | N.T.O.        |
|-------------------------------------------------------------|---|---------------|
|                                                             | Confini comunali   |               |
|                                                             | Centro storico (perimetro)   |               |
|                                                             | Zona E   | Art. 63       |
|                                                             | Fabbricati rurali esistenti non funzionali all'attività agricola (Varianti al P.R.G. 2002 - D.G.R. n° 4035/2004 e n° 3672/2005) | Art. 73       |
|                                                             | Fabbricati rurali esistenti non funzionali all'attività agricola (Varianti al P.L. 2015 - D.C.C. n° 23/2015)                    | Art. 73       |
|                                                             | Lotti liberi insediati in zona B, C1 e C1.1                                                                                     | Art. 69       |
|                                                             | Ambiti del P.U.A.   | Art. 10       |
|                                                             | Aree a verde del P.U.A. vigenti e collaudati                                                                                    | Art. 10       |
|                                                             | Aree a parcheggio del P.U.A. vigenti e collaudati                                                                               | Art. 10       |
|                                                             | Salmenazione indicativa a verde in zona D                                                                                       | Art. 70       |
|                                                             | L.U.P. in zona A   | Art. 11       |
|                                                             | Ambiti in zona A   | Art. 63       |
|                                                             | Schemi direttori   | Art. 13       |
|                                                             | S.U.A.P.   | Art. 71       |
| Attività produttive in zona insediata                       |   | Art. 71       |
| - Variante P.R.G. 2002 - D.G.R. n° 4035/2004 e n° 3672/2005 |   |               |
|                                                             | Da confermare   | Da confermare |
| - Variante P.L. 2015 - D.C.C. n° 23/2015                    |   |               |
|                                                             | Da confermare   | Da confermare |
| AREE PER SERVIZI PUBBLICI E DI PUBBLICO INTERESSE           |   | Art. 82       |
|                                                             | SA Aree per l'istruzione   | Art. 82       |
|                                                             | SB Aree per attrezzature di interesse comune civile                                                                             | Art. 82       |
|                                                             | SC Aree attrezzate a parco, gioco, sport e di aggregazione                                                                      | Art. 82       |
|                                                             | SD Aree a parcheggio   | Art. 82       |
|                                                             | F1 Attrezzature sanitarie   | Art. 83       |
| ESISTENTI                                                   |   |               |
|                                                             | SA Aree per l'istruzione   | Art. 82       |
|                                                             | SB Aree per attrezzature di interesse comune civile                                                                             | Art. 82       |
|                                                             | SC Aree attrezzate a parco, gioco, sport e di aggregazione                                                                      | Art. 82       |
|                                                             | SD Aree a parcheggio   | Art. 82       |
|                                                             | F1 Attrezzature sanitarie   | Art. 83       |

| LEGENDA                              |                                                                                                | N.T.O.  |
|--------------------------------------|------------------------------------------------------------------------------------------------|---------|
|                                      | F2 Attrezzature tecnologiche                                                                   | Art. 83 |
|                                      | F3 Cimiteri                                                                                    | Art. 83 |
|                                      | F4 Aree per istruzione di livello superiore                                                    | Art. 83 |
|                                      | Edifici di interesse storico, architettonico, ambientale - Grado di protezione                 | Art. 67 |
|                                      | Edifici di interesse storico, architettonico, ambientale in zona E - Grado di protezione       | Art. 67 |
| SISTEMA INFRASTRUTTURALE             |                                                                                                | Art. 84 |
|                                      | Viabilità esistente/progettata                                                                 | Art. 84 |
|                                      | Piste ciclabili esistenti/progettate                                                           | Art. 86 |
|                                      | Aree destinate ad attrezzature stradali e/o ad impianti di distribuzione carburanti            | Art. 85 |
| SISTEMA AMBIENTALE E PAESAGGISTICO   |                                                                                                | Art. 57 |
|                                      | Corsi d'acqua                                                                                  | Art. 57 |
|                                      | Land markers - alberi monumentali                                                              | Art. 58 |
|                                      | Land markers - molle                                                                           | Art. 58 |
|                                      | Biologi minori                                                                                 | Art. 59 |
|                                      | Cortesi figurativi dei complessi monumentali                                                   | Art. 60 |
|                                      | Coni visuali                                                                                   | Art. 61 |
| SALVAGUARDIA IDROGEOLOGICA E SISMICA |                                                                                                | Art. 48 |
|                                      | Aree non idonee                                                                                | Art. 48 |
|                                      | Aree esondabili e/o a ristagno idrico                                                          | Art. 50 |
|                                      | Aree di riqualifica                                                                            | Art. 51 |
|                                      | Aree di cava con scarpate instabili                                                            | Art. 52 |
|                                      | Zone di tutela art. 41 L.R. 11/2004                                                            | Art. 55 |
| VINCOLI                              |                                                                                                | Art. 27 |
|                                      | Vincolo monumentale D.Lgs n. 42/2004, art. 10 - Beni culturali                                 | Art. 27 |
|                                      | Vincolo storico "zona 3" - D.G.R. 67/2003, O.P.C. 3274/2003, O.P.C. 3519/2006 e D.G.R. 11/2008 | Art. 28 |
|                                      | Vincolo paesaggistico D.Lgs n. 42/2004, art. 13 "Aree di notevole interesse pubblico"          | Art. 29 |
|                                      | Vincolo paesaggistico D.Lgs n. 42/2004, art. 142 lett. m - Beni paesaggistici "Corsi d'acqua"  | Art. 30 |

| LEGENDA                                             |   | N.T.O.  |
|-----------------------------------------------------|---|---------|
|                                                     | Vincolo paesaggistico D.Lgs n. 42/2004, art. 142 lett. m - Beni paesaggistici "Zone di interesse archeologico"                                           | Art. 30 |
|                                                     | Vincolo di destinazione forestale L.R. 52/78   | Art. 31 |
| PIANIFICAZIONE DI LIVELLO SUPERIORE                 |   | Art. 32 |
|                                                     | Piano Stralcio per l'Assetto Idrogeologico dei bacini idrografici dei fiumi Isone, Tagliamento, Piave, Brenta-Bacchiglione - Pericolosità P1             | Art. 32 |
|                                                     | Piano Stralcio per l'Assetto Idrogeologico dei bacini idrografici dei fiumi Isone, Tagliamento, Piave, Brenta-Bacchiglione - Pericolosità P2             | Art. 32 |
|                                                     | Piano Stralcio per l'Assetto Idrogeologico del bacino sciolante nella Laguna di Venezia - Pericolosità P1                                                | Art. 33 |
|                                                     | Piano Stralcio per l'Assetto Idrogeologico del bacino sciolante nella Laguna di Venezia - Pericolosità P2                                                | Art. 33 |
|                                                     | S.I.C. - Sito di Importanza Comunitaria n° IT2320023 "Mason Vecchio, sorgenti e rogga Acqualonga" e n° IT2320028 "Fiume Sile e sorgenti a Treviso Ovest" | Art. 34 |
|                                                     | Z.P.S. - Zona di Protezione Speciale n° IT 3240026 "Pra di Castello di Godego"                                                                           | Art. 34 |
|                                                     | Ambiti Naturalistici di livello regionale - "Rio Acqua Lanza" e "Rio Raposo"                                                                             | Art. 35 |
| FASCE DI RISPETTO ED ELEMENTI GENERATORI DI VINCOLO |   | Art. 36 |
|                                                     | Cimiteri/Fasce di rispetto - T.U. leggi sanitarie R.D. 1265/1934                                                                                         | Art. 36 |
|                                                     | Viabilità/Fasce di rispetto - D.Lgs 285/1992 e D.P.R. 495/1992                                                                                           | Art. 37 |
|                                                     | Idrografia/Fasce di rispetto - Servizi Idraulica R.D. 368/1904 e R.D. 523/1904                                                                           | Art. 38 |
|                                                     | Servizi tecnologici   | Art. 39 |
|                                                     | Depuratori - D.M. 04/02/1977 e D.Lgs. 152/2006   | Art. 40 |
|                                                     | Metanodotti   | Art. 41 |
|                                                     | Ferrovie/Fasce di rispetto - D.P.R. 753/1980   | Art. 42 |
|                                                     | Pozzi di prelievo per uso idropotabile/Fasce di rispetto - D.Lgs. 152/2006                                                                               | Art. 43 |
|                                                     | Elettrodotti - L. 36/2001, D.P.C.M. 06/07/2003 e D.M. 29/06/2008                                                                                         | Art. 44 |
|                                                     | Cave - L.R. 14/1982   | Art. 45 |
|                                                     | Impianti di comunicazione elettronica ad uso pubblico   | Art. 46 |
|                                                     | Allevamenti zootecnici intensivi/Fasce di rispetto - L.R. 11/2004                                                                                        | Art. 47 |
|                                                     | Allevamenti zootecnici intensivi   |         |
|                                                     | Distanze minime reciproche dai limiti della zona agricola                                                                                                |         |
|                                                     | Distanze minime reciproche dalle case sparse   |         |
|                                                     | Distanze minime reciproche da residenze civili concentrate (centri abitati)                                                                              |         |