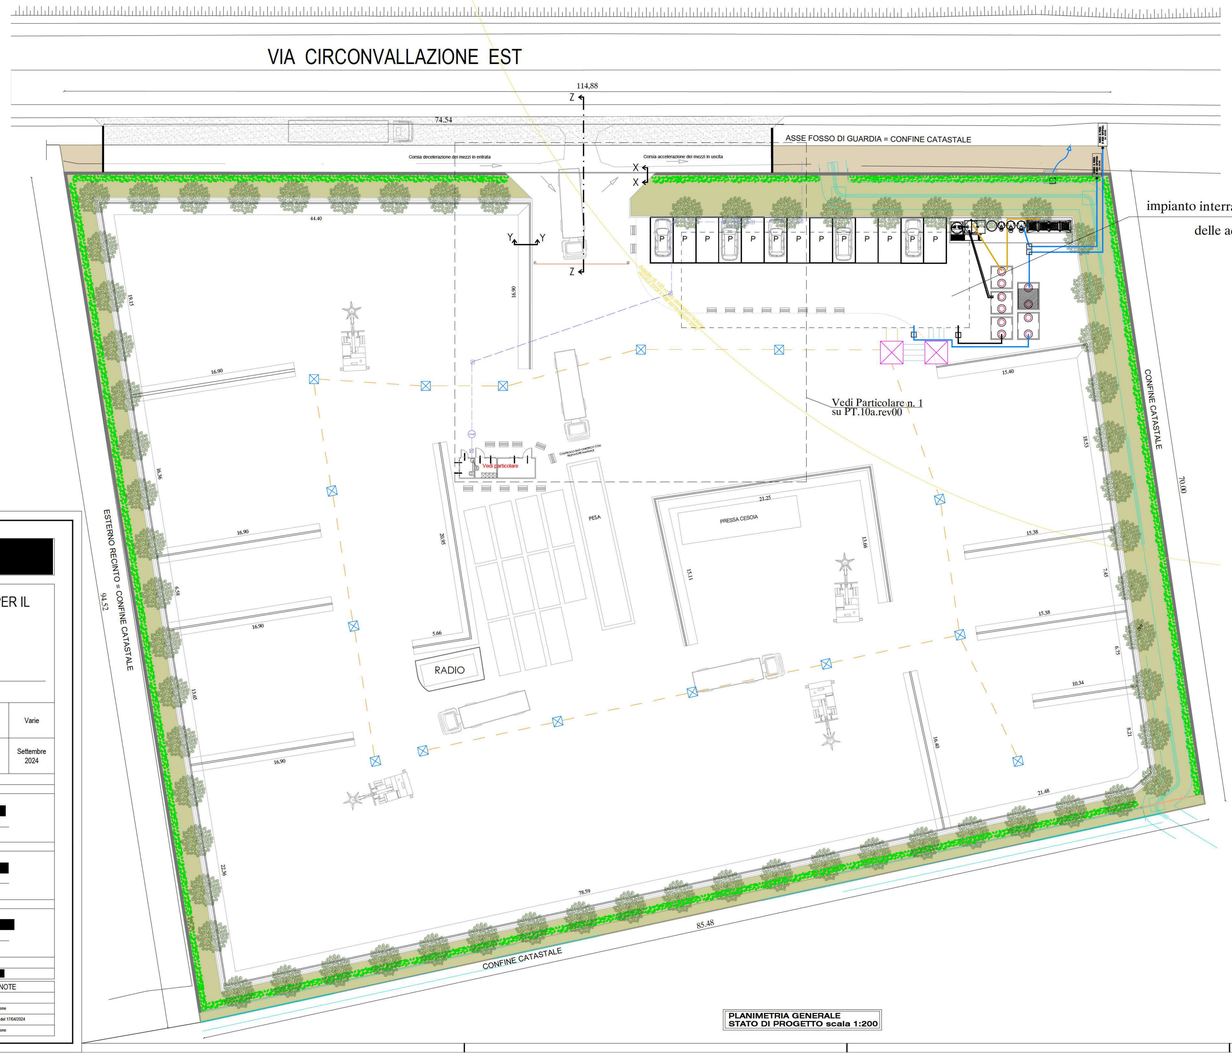

PLANIMETRIA GENERALE
STATO DI PROGETTO scala 1:200

LEGENDA

- *acque meteoriche Ø 500 mm pendenza 0.2%*
- *acque meteoriche Ø 315 mm pendenza 0.2%*
- *Pozzetto 250 x 250 cm*
- *Pozzetto 100 x 100 cm con caditoia*
- *Vasche impianto trattamento acque meteo*
- *Impianto di depurazione*
- *Vasca Imhoff*
- *Pezzo speciale t.e. munito di bicchiere con tappo a vite per l'ispezione*
- *Pezzo speciale t.e. munito di bicchiere con tappo a vite per l'ispezione con curva a 45*
- *Sifone tipo Firenze munito di due ispezioni e di uno sfiato per scarichi bagni*
- *Tubazione in pvc Ø 160 mm serie pesante color rosso*
- *Degrassatore 200x80x150 cm.*

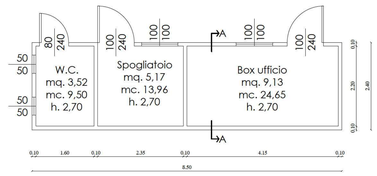

PIANTA BOX PREFABBRICATO
scala 1:50

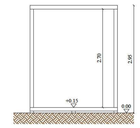

SEZIONE A-A
scala 1:50

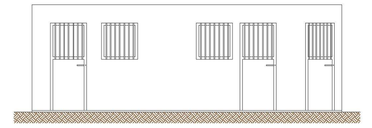

POSPETTO NORD
scala 1:50

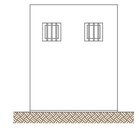

PROSPETTO OVEST
scala 1:50

PROSPETTO SUD
scala 1:50

PROSPETTO EST
scala 1:50

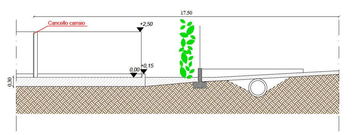

SEZIONE Z-Z
scala 1:100

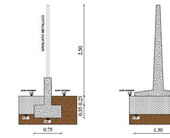

SEZIONE X-X
scala 1:50

SEZIONE Y-Y
scala 1:50

[redacted]

PROGETTO RELATIVO A NUOVO IMPIANTO PER IL RECUPERO DI RIFIUTI SPECIALI
operazioni R13 - R12

sito in
Comune di Castelfranco Veneto (TV), Via Circonvallazione Est

Istanza di Autorizzazione ai sensi dell'art. 208 del D.Lgs n. 152/2006 e s.m.i.

ELABORATO	Descrizione:	Stato di progetto	Scala:	Varie
PT.10	Livello:	DEF NITIVO	Data:	Settembre 2024
REV.03	Settore:	RIFIUTI		

PROPONENTE:

DE ROSSI SRL
Sede Legale: Via Vicenza 28 - 31050 Vedelago (TV)
Sede Operativa: Via Circonvallazione Est - 31033 - CASTELFRANCO VENETO (TV)
P.IVA 04394400266
Tel. +39 0423 405413 Fax. +39 0423 708064
www.derossigroup.it

TIMBRO E FIRMA:
Sig. [redacted]
(Legale Rappresentante)

STRUTTURA RESPONSABILE DELLA COMMESSA:

Studio Calore
Consulenza Ambientale
Centro Direzionale, 21 - 31027 - PADERNO
Tel. 049 8941290 - Fax 049 8941745 - info@studiocalore.it - www.studiocalore.it
C.F. e P.IVA 04042150280 - R.E.A. n. 356533 - Cap. Soc. Euro 10.000,00 i.v.

TIMBRO E FIRMA:
Dott. [redacted]
(Legale Rappresentante)

ESTENSORE RESPONSABILE DELL'ELABORATO

TIMBRO E FIRMA:
Geom. [redacted]
(per firma digitale)

GRUPPO DI LAVORO
Dott. [redacted] Ing. [redacted] Arch. [redacted] Dott. [redacted] Dott. [redacted]

EMISSIONE	DATA	REDATTO	VER IFICATO	APPROVATO	NOTE
0.0	12/2023	11/12/2023	[redacted]	[redacted]	Prima emissione
0.1	03/2024	14/03/2024			Trasmissione integrazione
0.2	07/2024	04/07/2024			Integrazione post CdS del 17/04/2024
0.3	07/2024	06/09/2024			Trasmissione integrazione