



ESTRATTO P.A.T. - CARTA DELLE TRASFORMABILITA' - scala 1:5000

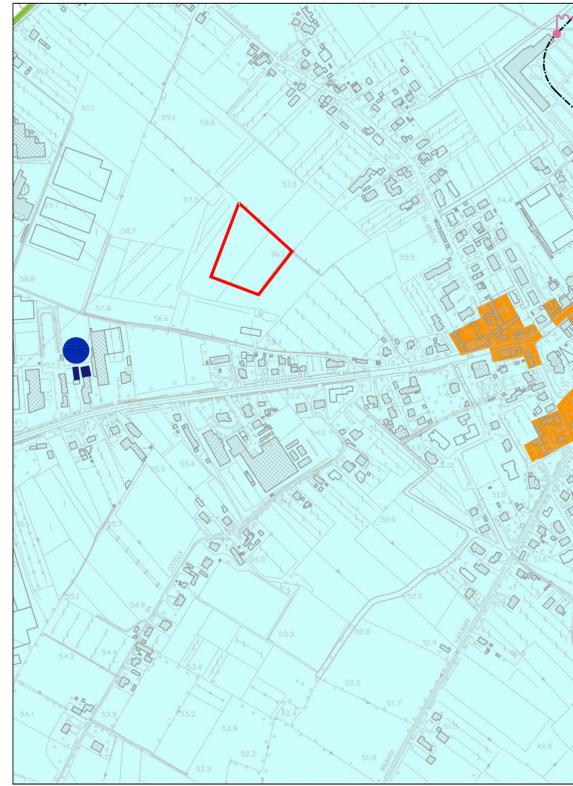


ESTRATTO P.A.T. - CARTA DEI VINCOLI - scala 1:5000

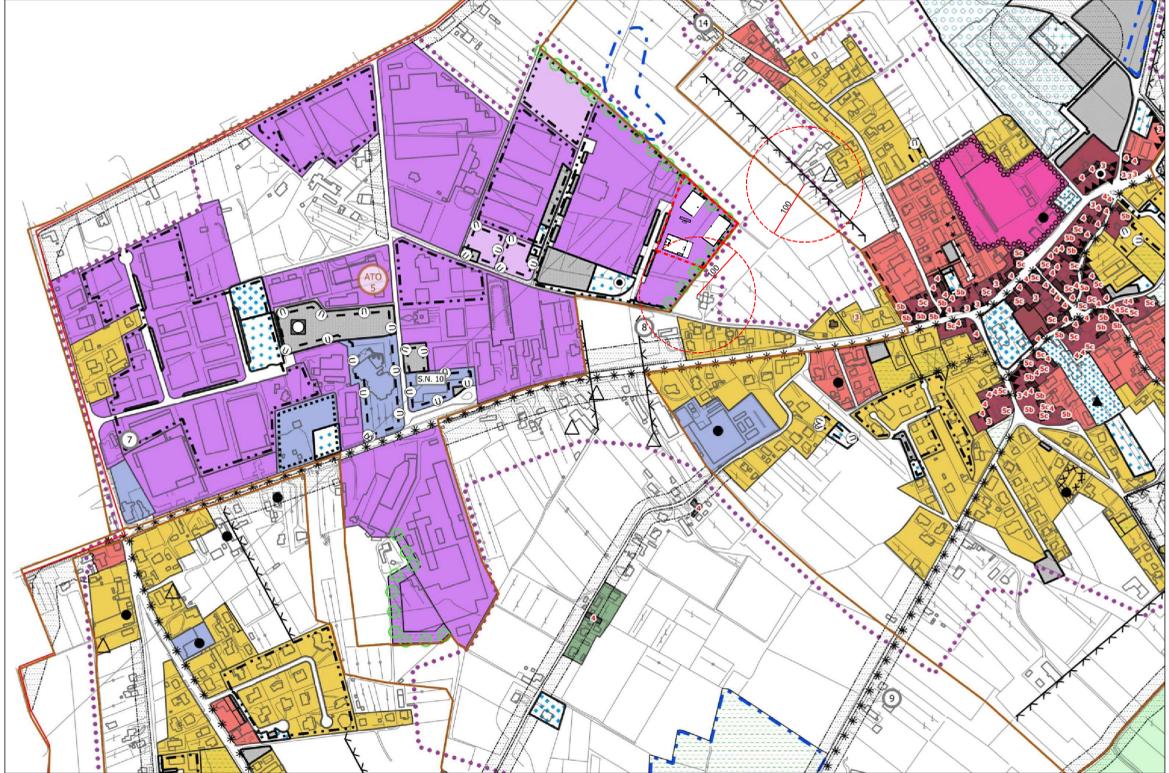


ESTRATTO PIANO DEGLI INTERVENTI - scala 1:5000

----- distanza da abitazioni r=100m

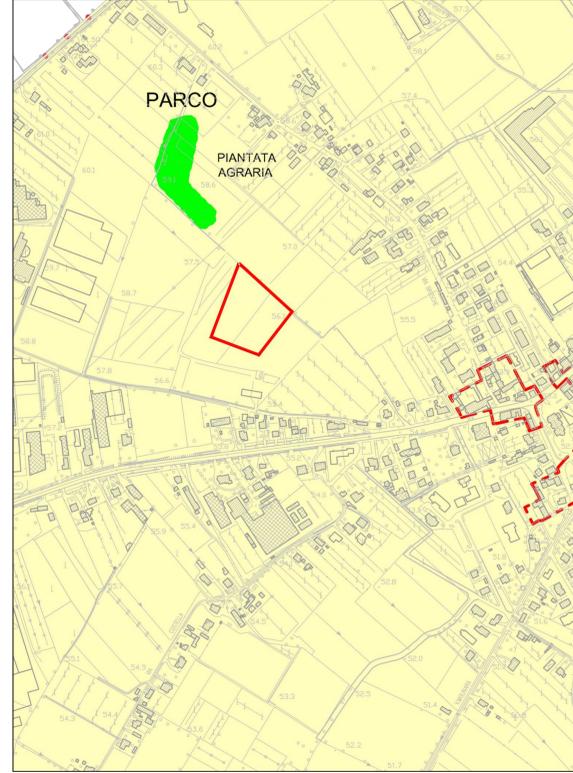

ESTRATTO P.A.T. - CARTA DELLE FRAGILITA' - scala 1:5000

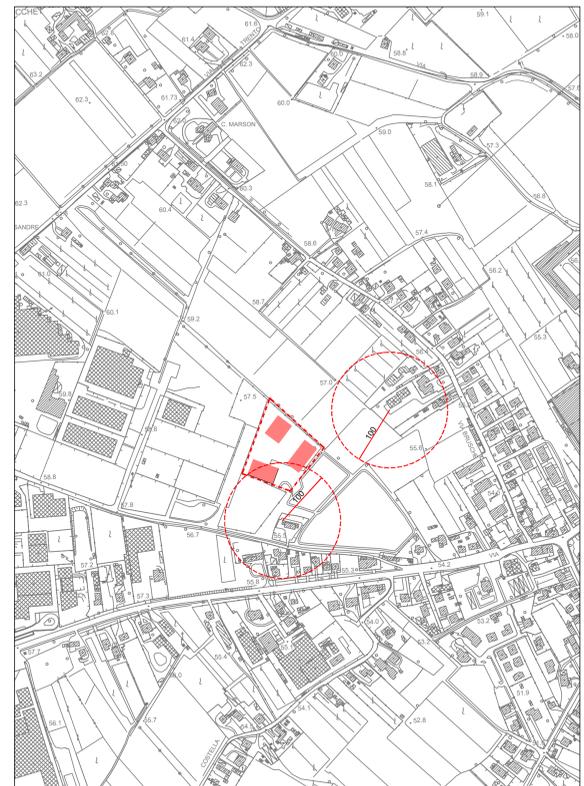

REGIONE VENETO PROVINCIA DI TREVISO COMUNE DI GODEGA DI SANT'URBANO			
TITOLO PROGETTO	FERPLAST S.R.L., MODIFICA DELL'IMPIANTO AUTORIZZATO, CON AMPLIAMENTO DIMENSIONALE, INSERIMENTO NUOVI CODICI EER, VARIAZIONE DELLA GESTIONE OPERATIVA DI ALCUNI RIFIUTI GIÀ AUTORIZZATI.		
PROPRIO	DATA	TITOLO DELL'ELABORATO	SCALA
Ferplast s.r.l.	04.08.2025	Inquadramento urbanistico: estratti di mappa catastale, PI, PAT e CTR	1:200
RESPONSABILE	06		
amm. unico Ferplast S.r.l. Antonio Basso			
PROGETTISTA	dott. Michele Pegorer		