GI ERRE srl
RECYCLING

Via Lerina 8-10, 31031 Cavaso del Tomba (TV)

TAV. 02	Data disegno 10/03/2026	INTEGRAZIONE ISTANZA V.I.A. Stato di progetto

Estratto mappa catastale scala 1:1000 - stato di progetto

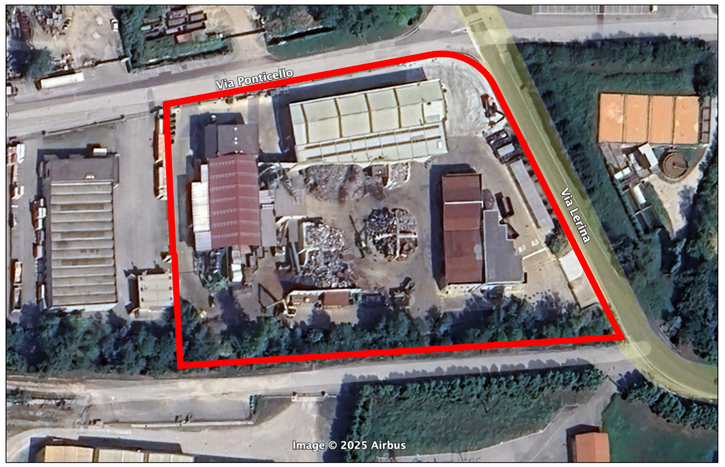

Inquadramento aereo - stato di progetto

LEGENDA AREE - stato di progetto	
	AREA 0 - Ricezione e scarico rifiuti in ingresso
	AREA 1 - Stoccaggio e trattamento rifiuti
	AREA 2 - Stoccaggio rifiuti prodotti
	AREA 3 - Stoccaggio EOW
	AREA X - Area di lavorazione
	AREA Z - NUOVA AREA DI STOCCAGGIO RIFIUTI IN ENTRATA
	AREA PRODUTTIVA IN FASE DI AUTORIZZAZIONE
	NUOVA LINEA DI LAVORAZIONE IN FASE DI AUTORIZZAZIONE

DOTAZIONI PRESENTI - stato di progetto
Mulino frantumatore
Nastro cernita
Pressa cesoia con generatore
Trituratore
Linea 1 - Vagliatura e cernita
Linea 2 - Selezione
Impianto di abbattimento polveri

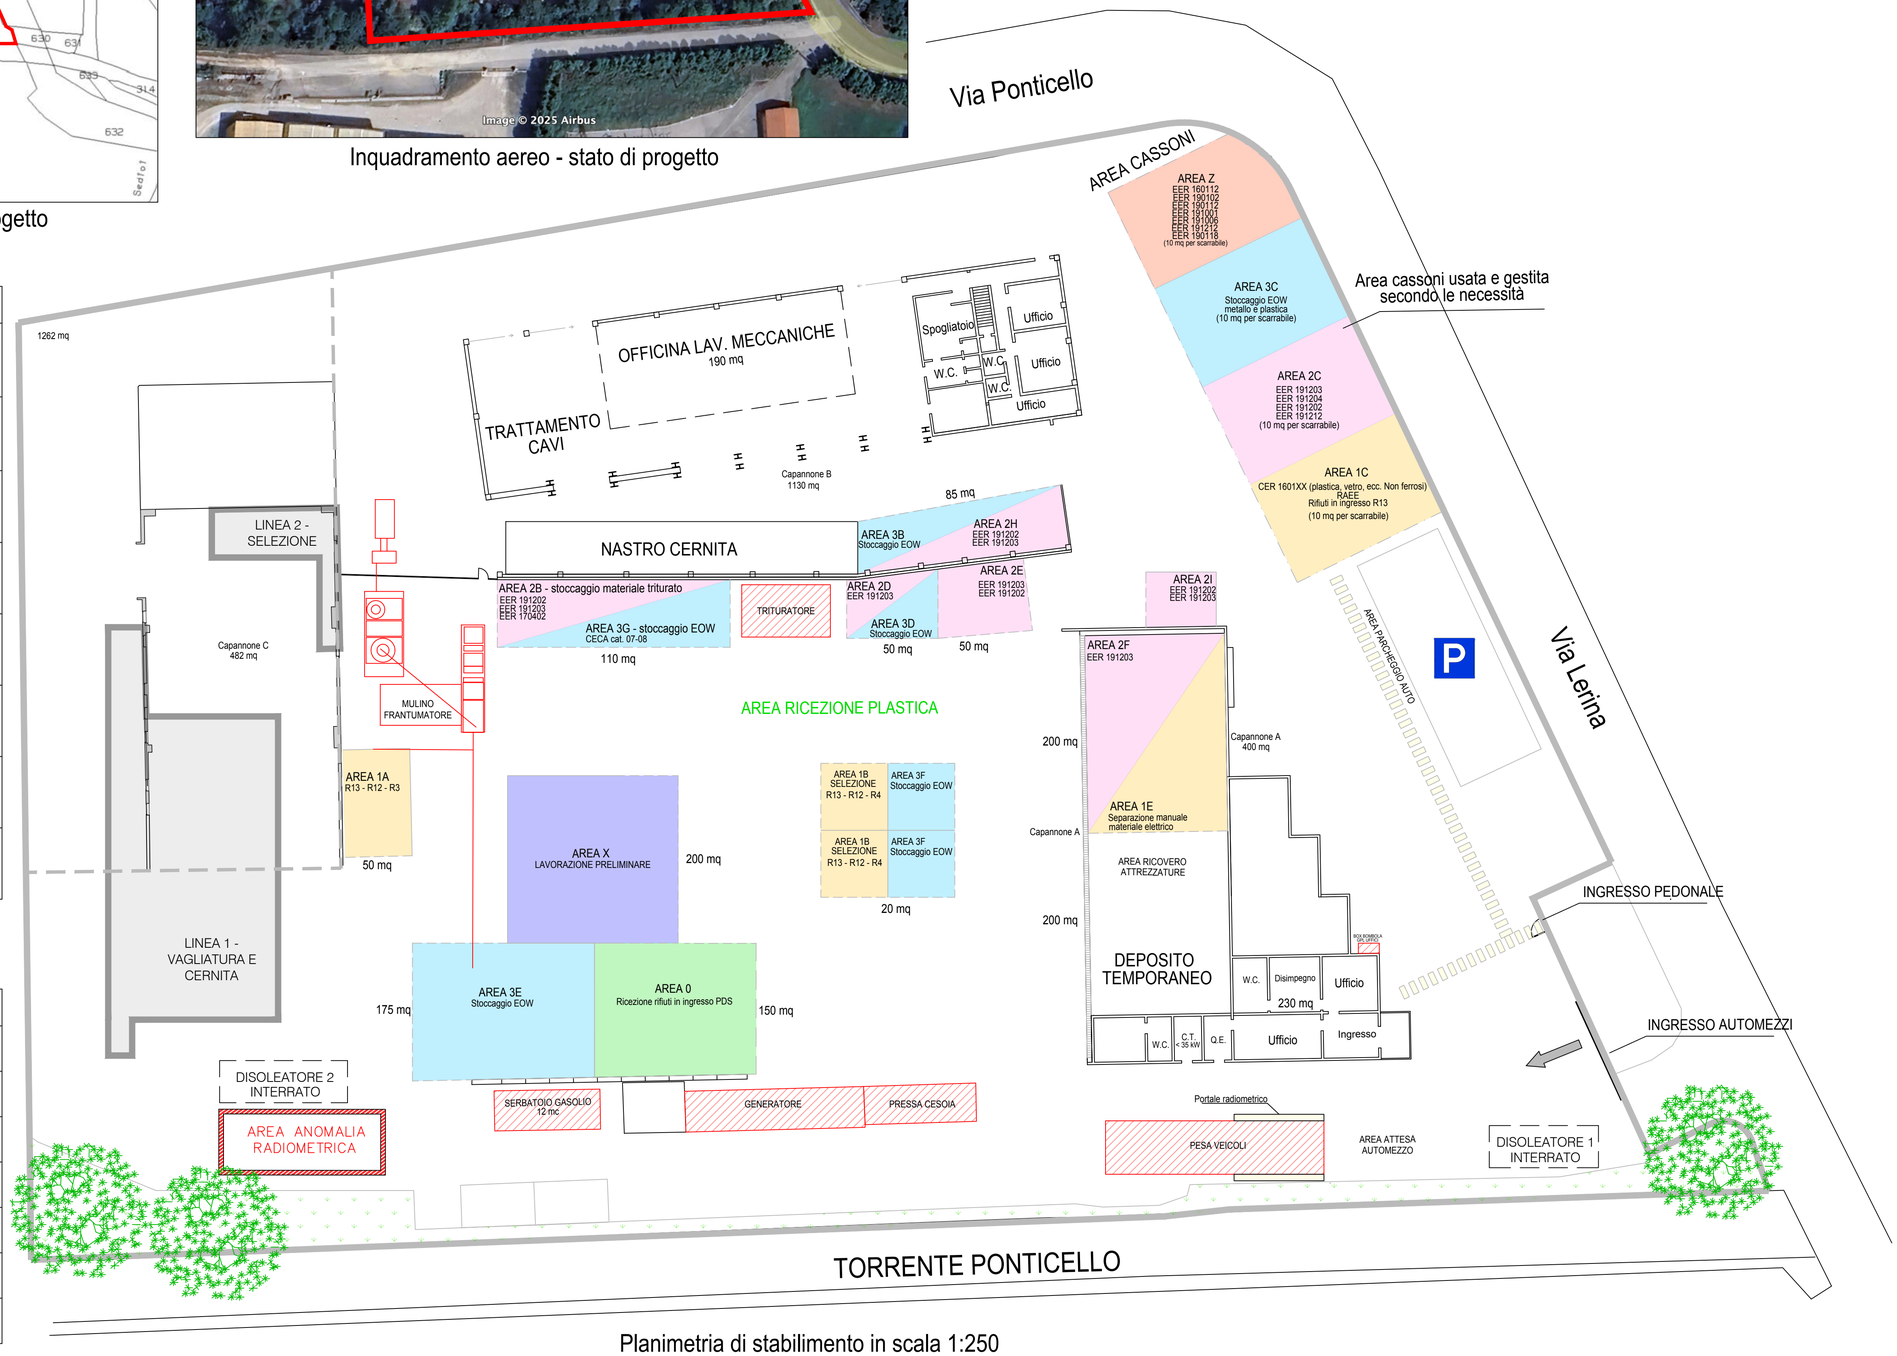

Planimetria di stabilimento in scala 1:250