

02	REVISIONE	16/05/2026	V.F.
01	PRIMA EMISSIONE	08/04/2026	V.F.
REVISIONE	DESCRIZIONE	DATA	FIRMA

COMMITTENTE:

**CASTELFIN s.r.l.**

via Circonvallazione Ovest n. 25-27  
31033 - Castel Franco Veneto (TV)

DATA: 08/04/2026

SCALA: 1:200

DISEGNATO: V.F.

PROGETTO PRELIMINARE

PROGETTO DEFINITIVO

PROGETTO ESECUTIVO

OGGETTO:

VARIANTE IN CORSO D'OPERA  
PER LA REALIZZAZIONE DI UN  
NUOVO FABBRICATO  
COMMERCIALE

COMMESSA:

DISEGNO N°: E01

TITOLO:

IMPIANTO DI PUBBLICA ILLUMINAZIONE  
PLANIMETRIA

**FASOLO per. ind. VALTER**


VIA POLA, 24-36040-TORRI DI QUARTESOLO (VI)  
Tel/FAX 0444-945795-Cell. 335-6693523-Email: valter.fasolo@gmail.com









CI RISERVIAMO A TERMINI DI LEGGE LA PROPRIETA' DI QUESTO DISEGNO CON DIVIETO DI RIPRODURLO O DI DIVULGARLO SENZA LA NOSTRA AUTORIZZAZIONE

STRADA STATALE 53 POSTUMIA

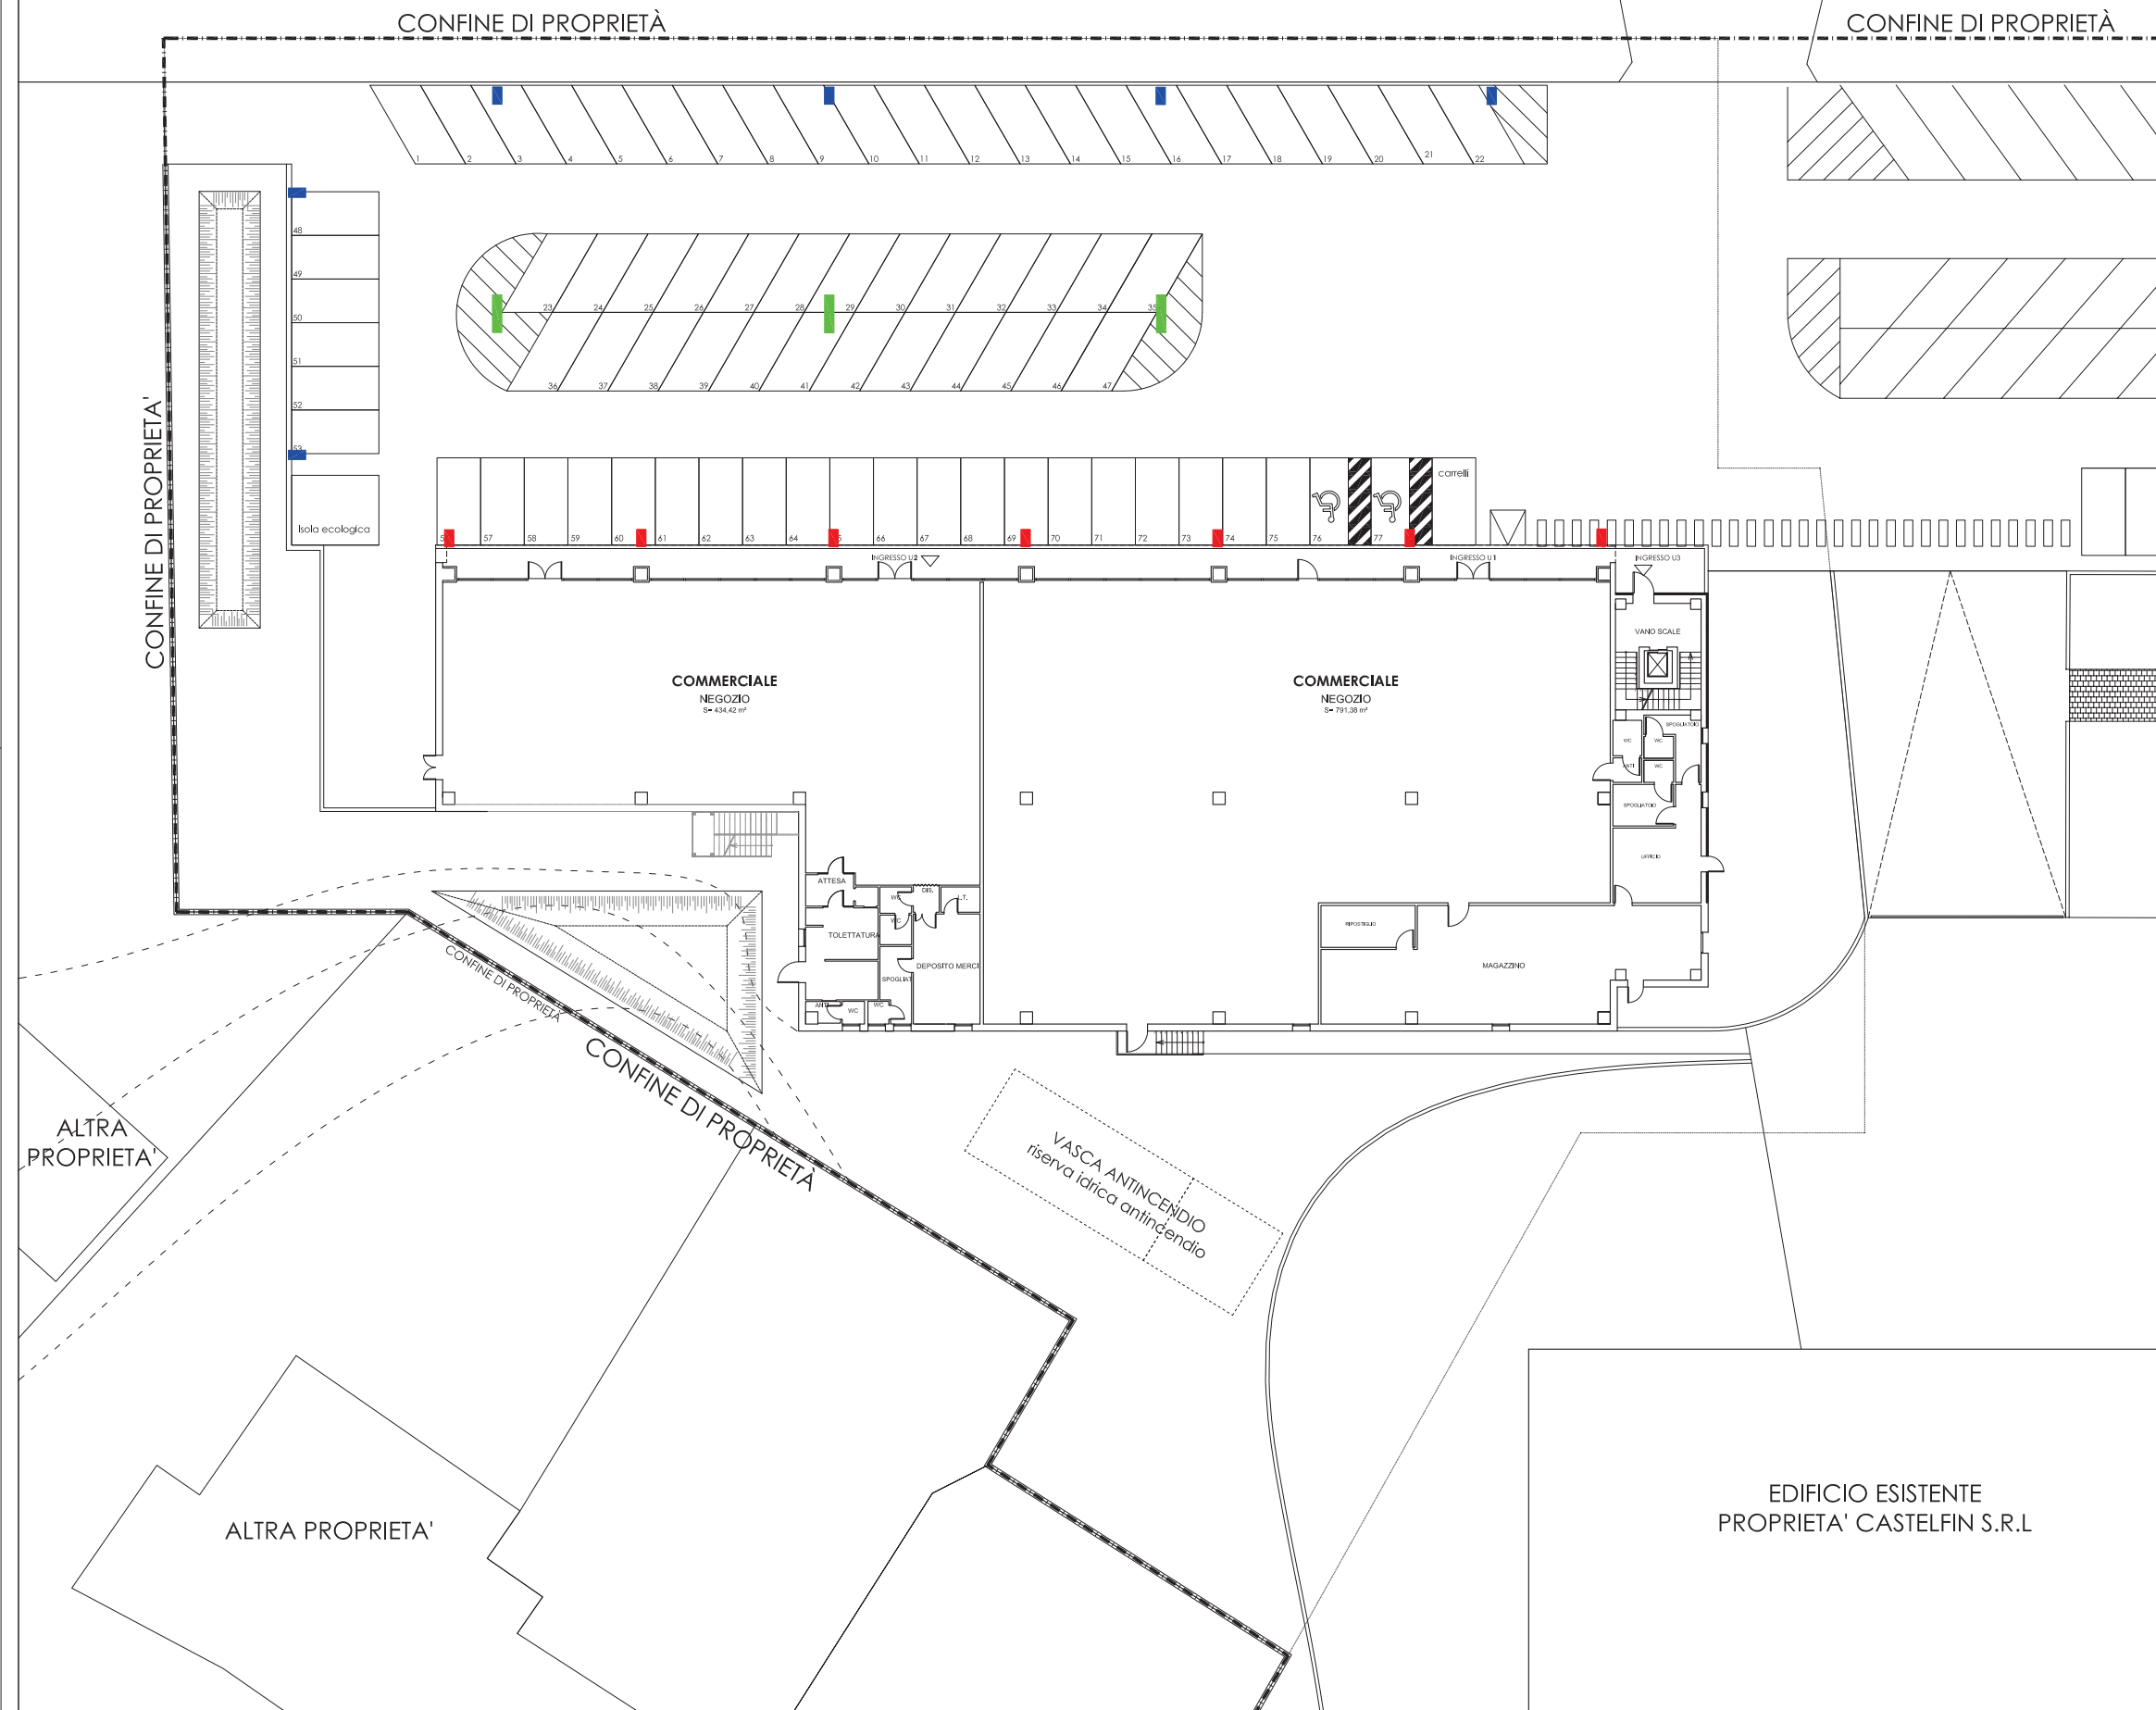VIA CIRCONVALAZIONE OVEST

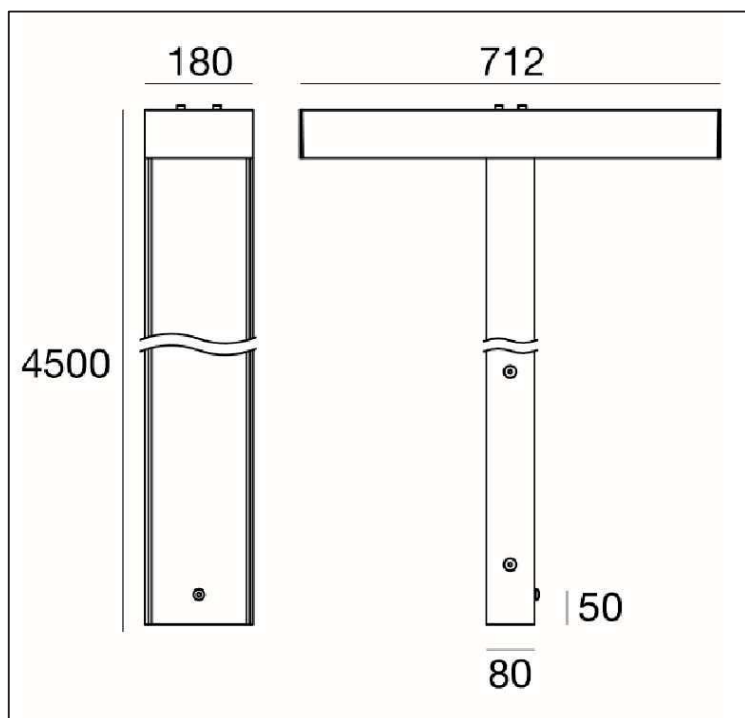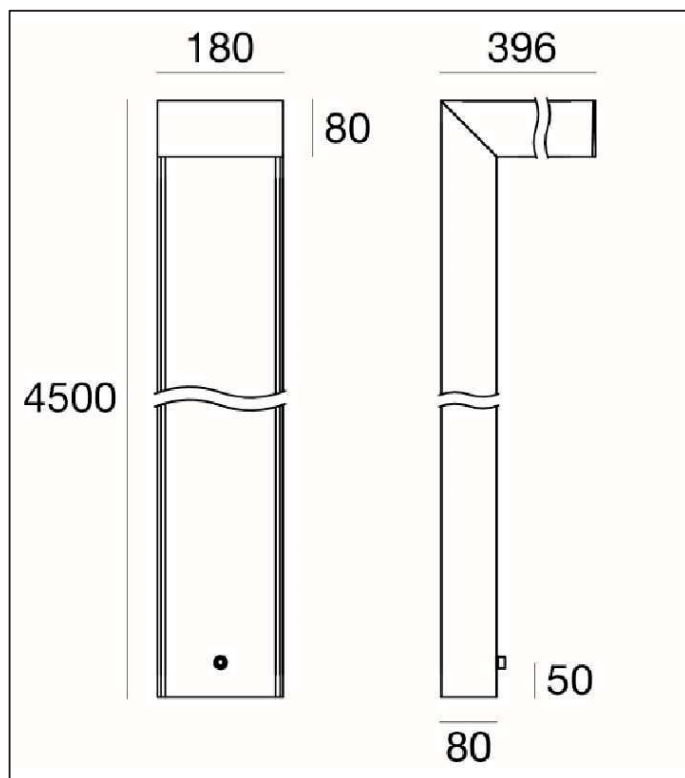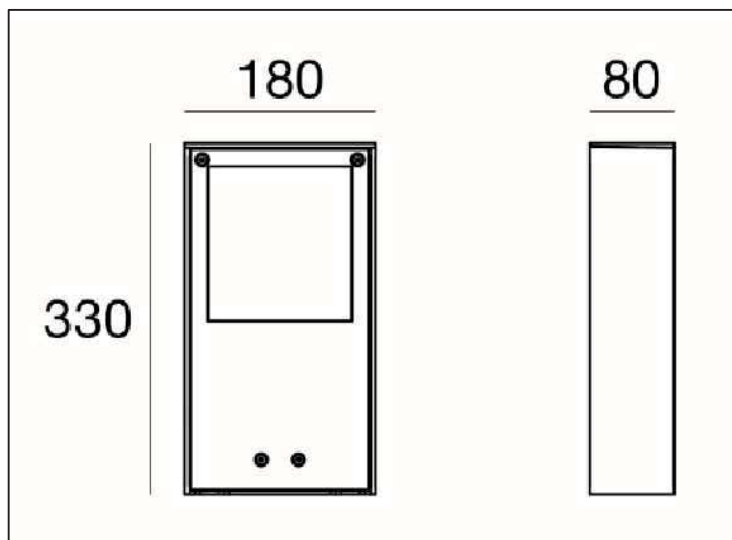



LEGENDA	
SIMB.	DESCRIZIONE
	APPLIQUE PEAK-MAXI-W DARK BROWN LED 14W 3000K DALI
	PALO PEAK-MAXI-DL H.4,50mt DOPPIA TESTA DARK BROWN LED 28W 3000K DALI
	PALO PEAK-MAXI-DL H.4,50mt SINGOLA TESTA DARK BROWN LED 14W 3000K DALI