



SEZIONE A-A scala 1:100

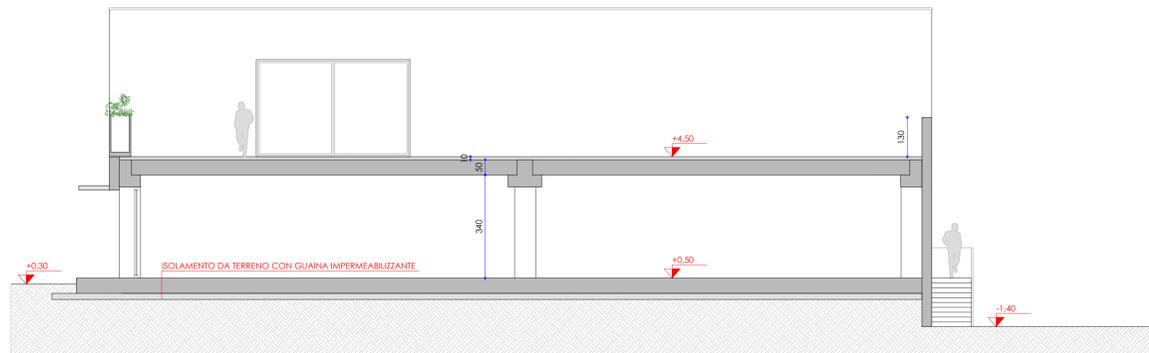

SEZIONE B-B scala 1:100

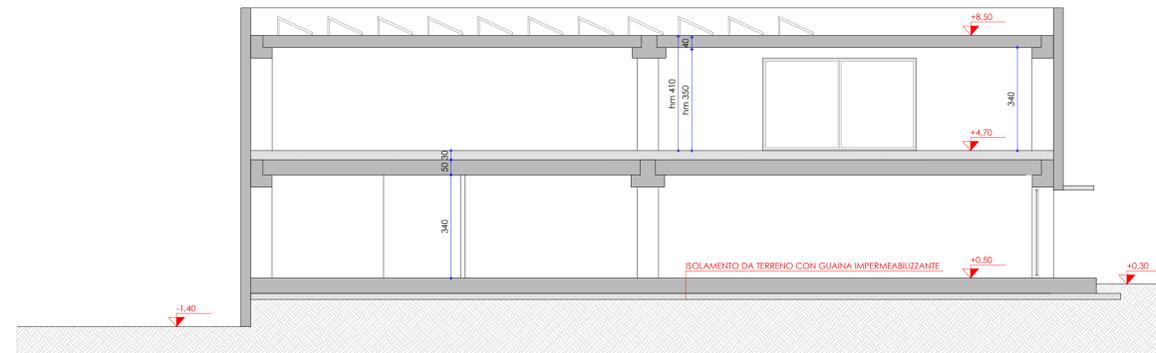

SEZIONE C-C scala 1:100

PROGETTO VARIANTE

COMUNE DI
CASTELFRANCO VENETO

COMMITTENTE
CASTELFIN s.r.l.
via Circonvallazione Ovest n. 25-27
31033 - Castelfranco Veneto (TV)

PROGETTO
REALIZZAZIONE DI UN NUOVO
FABBRICATO COMMERCIALE
VARIANTE

ELABORATO
SEZIONI

TIMBRO E FIRMA

ELABORATO N.

05

DATA 31/10/2025

AGG.

SCALA 1:100

COLLABORATORE Arch. Lucia Andretta

FILE

ARCHITETTI ASSOCIATI GIAMPIETRO & STEFANO CINEL
Via Edmondo de Amicis, 21/A
CASTELFRANCO VENETO (TV) 31033
Tel/Fax: 0423-493816 E-mail: info@architetfincinel.com

L'PRESENTI DISEGNO E' DI PROPRIETA' DELLO STUDIO CINEL. TUTTI I DIRITTI SONO RISERVATI A NORMA DI LEGGE