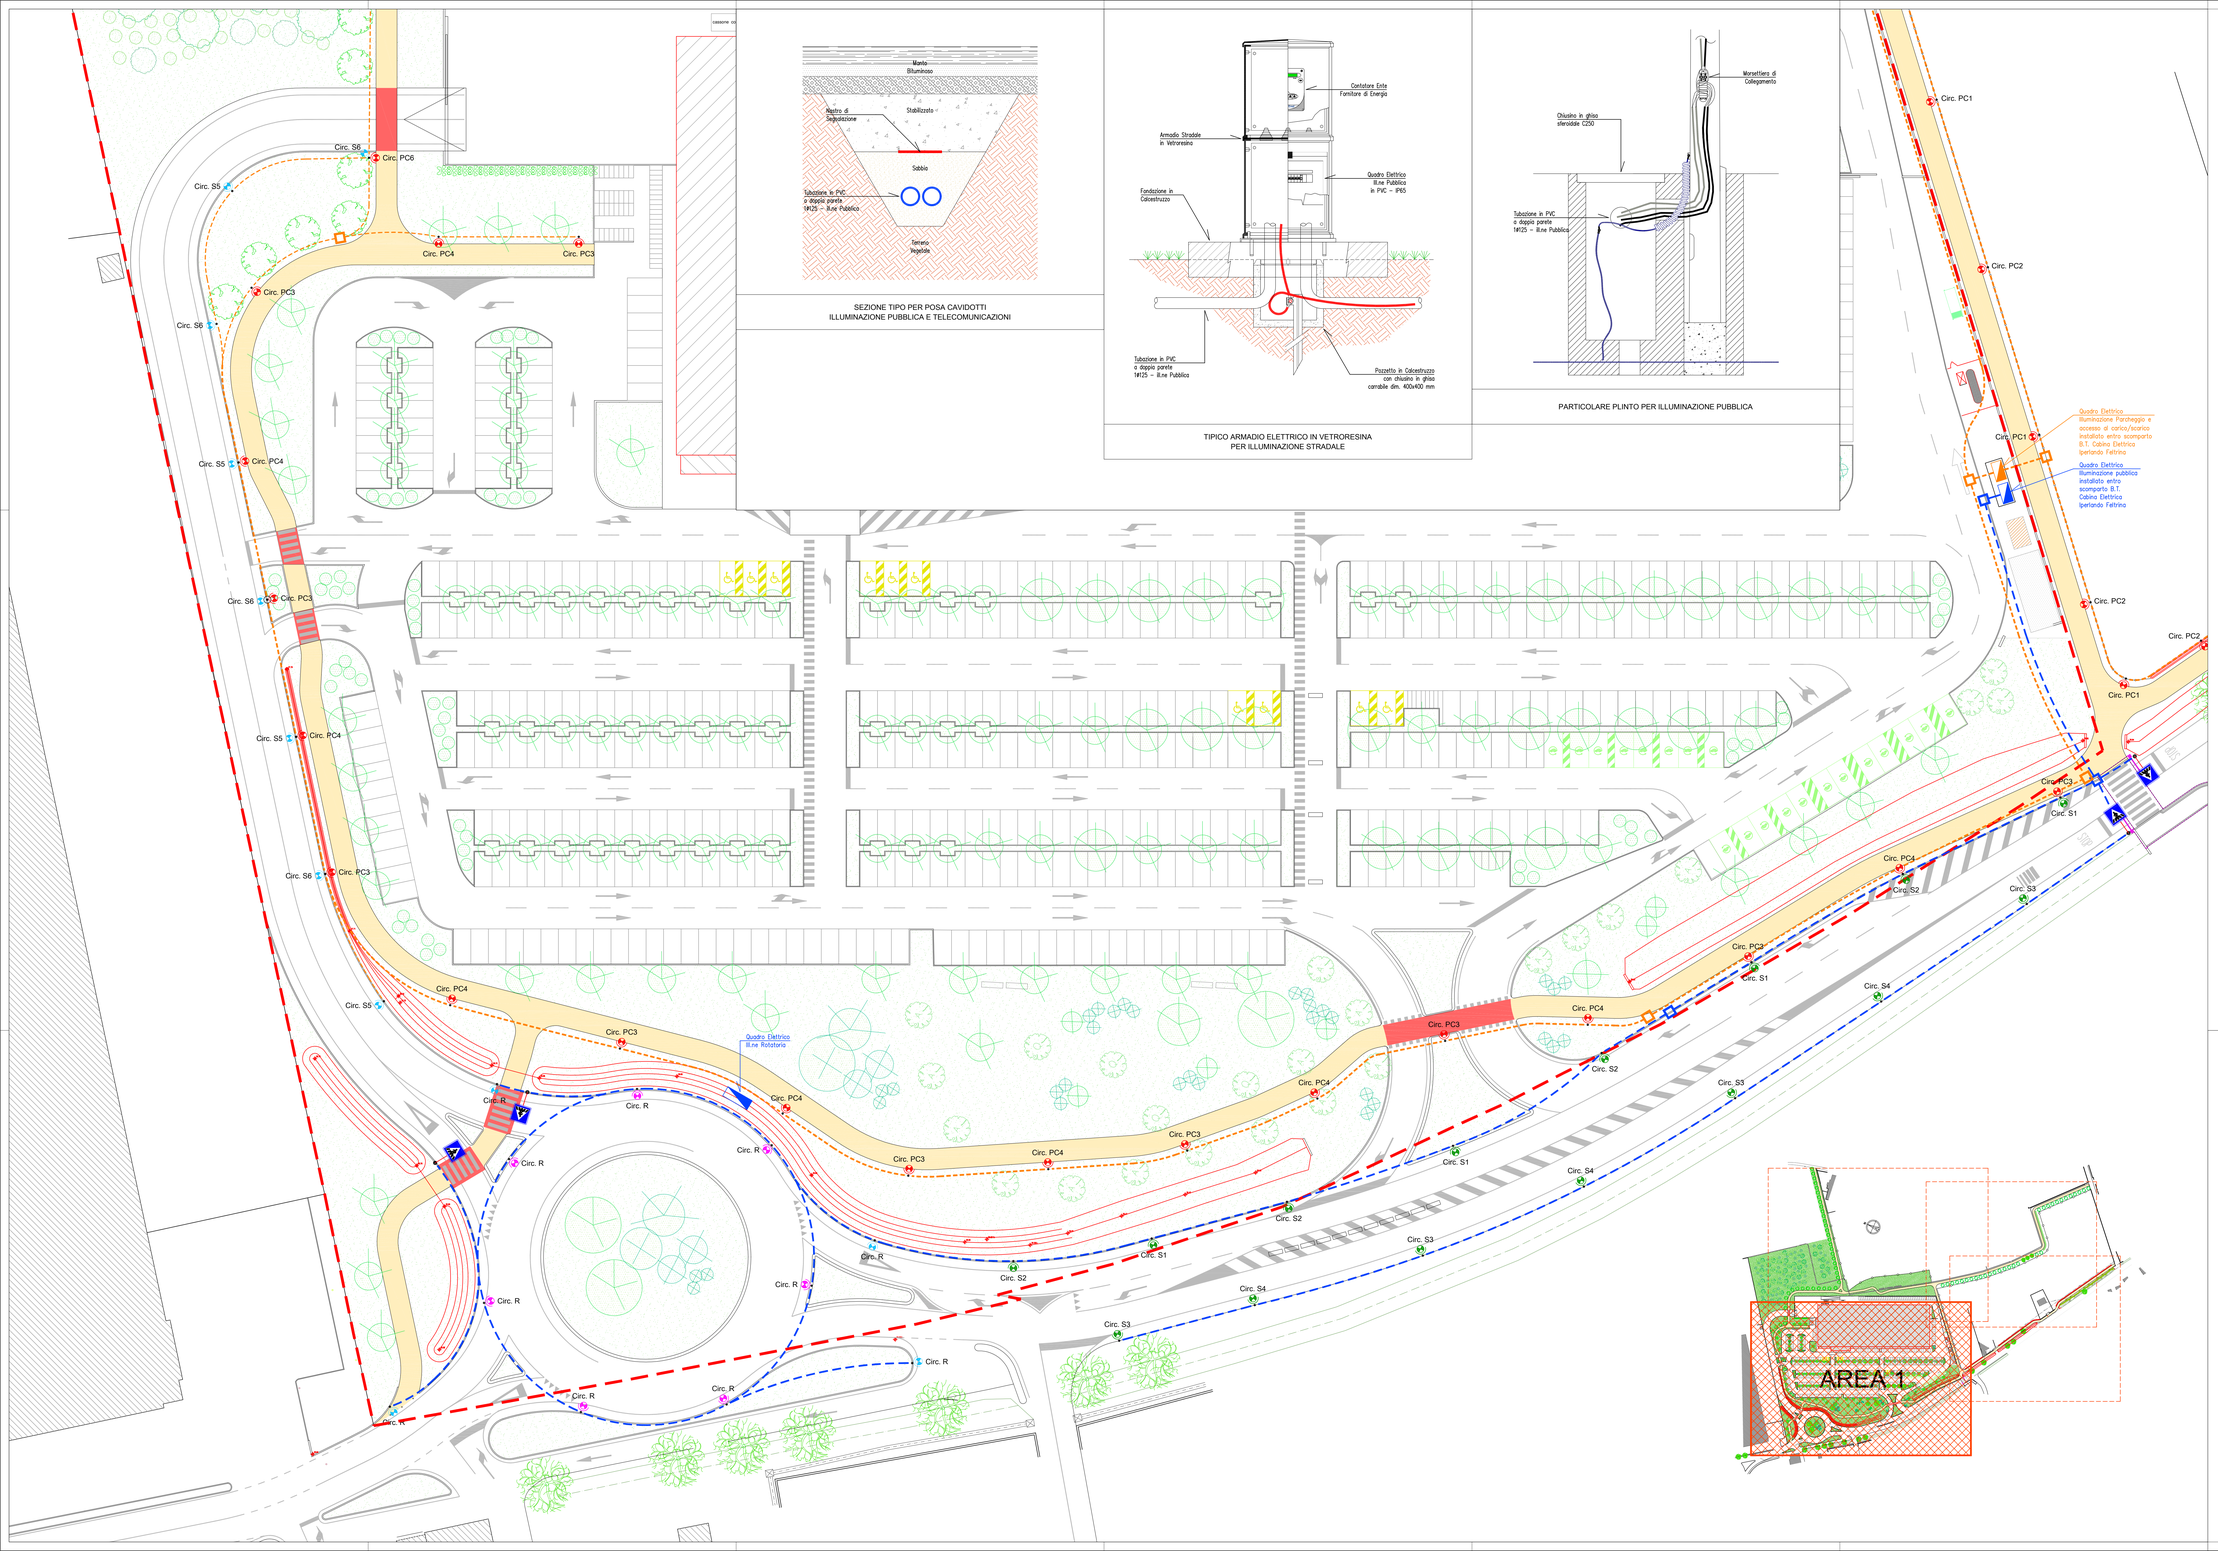

SEZIONE TIPO PER POSA CAVIDOTTI
ILLUMINAZIONE PUBBLICA E TELECOMUNICAZIONI

TIPICO ARMADIO ELETTRICO IN VETRORESINA
PER ILLUMINAZIONE STRADALE

PARTICOLARE PLINTO PER ILLUMINAZIONE PUBBLICA

Corpo Illuminante di tipo Stradale
per montaggio su Palo h=8 m
con lampada a LED da 57 W - 6970 lm
tipo "ITALO 1 0F3 STW 3.5-3M"
marca AEC Illuminazione S.r.l.

Corpo Illuminante di tipo Stradale
per montaggio su Palo h=8 m
con lampada a LED da 39 W - 4800 lm
tipo "ITALO 1 0F3 STW 3.5-2M"
marca AEC Illuminazione S.r.l.

Corpo Illuminante di tipo Stradale
per montaggio su Palo h=8 m
con lampada a LED da 21 W - 2330 lm
tipo "ITALO 1 0F3 STW 3.5-1M"
marca AEC Illuminazione S.r.l.

Corpo Illuminante di tipo Stradale
per montaggio su Palo h=8 m
con lampada a LED da 57 W - 6970 lm
tipo "ITALO 1 0F3 STE-S 3.5-3M"
marca AEC Illuminazione S.r.l.

Cartello Luminoso con lama di luce
Attraversamento Pedonale

Linee allacciate a quadro elettrico illuminazione pubblica

Linee allacciate a quadro elettrico illuminazione parcheggio

Perimetro del PdL

COMUNE DI TREVISO
PROVINCIA DI TREVISO

Committente:
SOCIETA' F.lli LANDO S.p.A.
Strada Regionale Feltrina, 348

Progettazione:
studioDeZolt
progettazione impianti tecnologici | sicurezza antincendio
ing. Alessandro Zolt | ing. Massimo Zolt | C.F. ZOLMSM 71L29 F205Z | Via Lombardia, 1 | tel. +39 0423 948275 | P. IVA: IT03513380276

Fase:
PROGETTO DEFINITIVO

Descrizione elaborato:
IMPIANTI ELETTRICI
IMPIANTO DI ILLUMINAZIONE PUBBLICA

Grafico:
PLANIMETRIA AREE ESTERNE - AREA 1

Date:	Revisione:
GIUGNO 2023	00 - EMISSIONE
07-07-2023	01 - 07-07-2023
14-07-2023	02 - 14-07-2023
19-12-2024	03 - 19-12-2024
06-04-2025	04 - 06-04-2025
	05 -
	06 -
	07 -
	08 -

Timbro:

Disciplina: MECCANICO ☐ ELETTRICO ☑ ANTINCENDIO ☐

Elaborato:
EL.01

Scala: 1:250 Disegnato: DP Approvato: CZ-LDZ File:

A NORMA DELLE VIGENTI LEGGI SUI DIRITTI D'AUTORE IL PRESENTE DISEGNO NON PUÒ ESSERE RIPRODOTTO NÉ DIVULGATO A TERZI SENZA IL NOSTRO CONSENSO - LE COPIE NON FIRMATE SONO DA CONSIDERARSI FRODULENTE