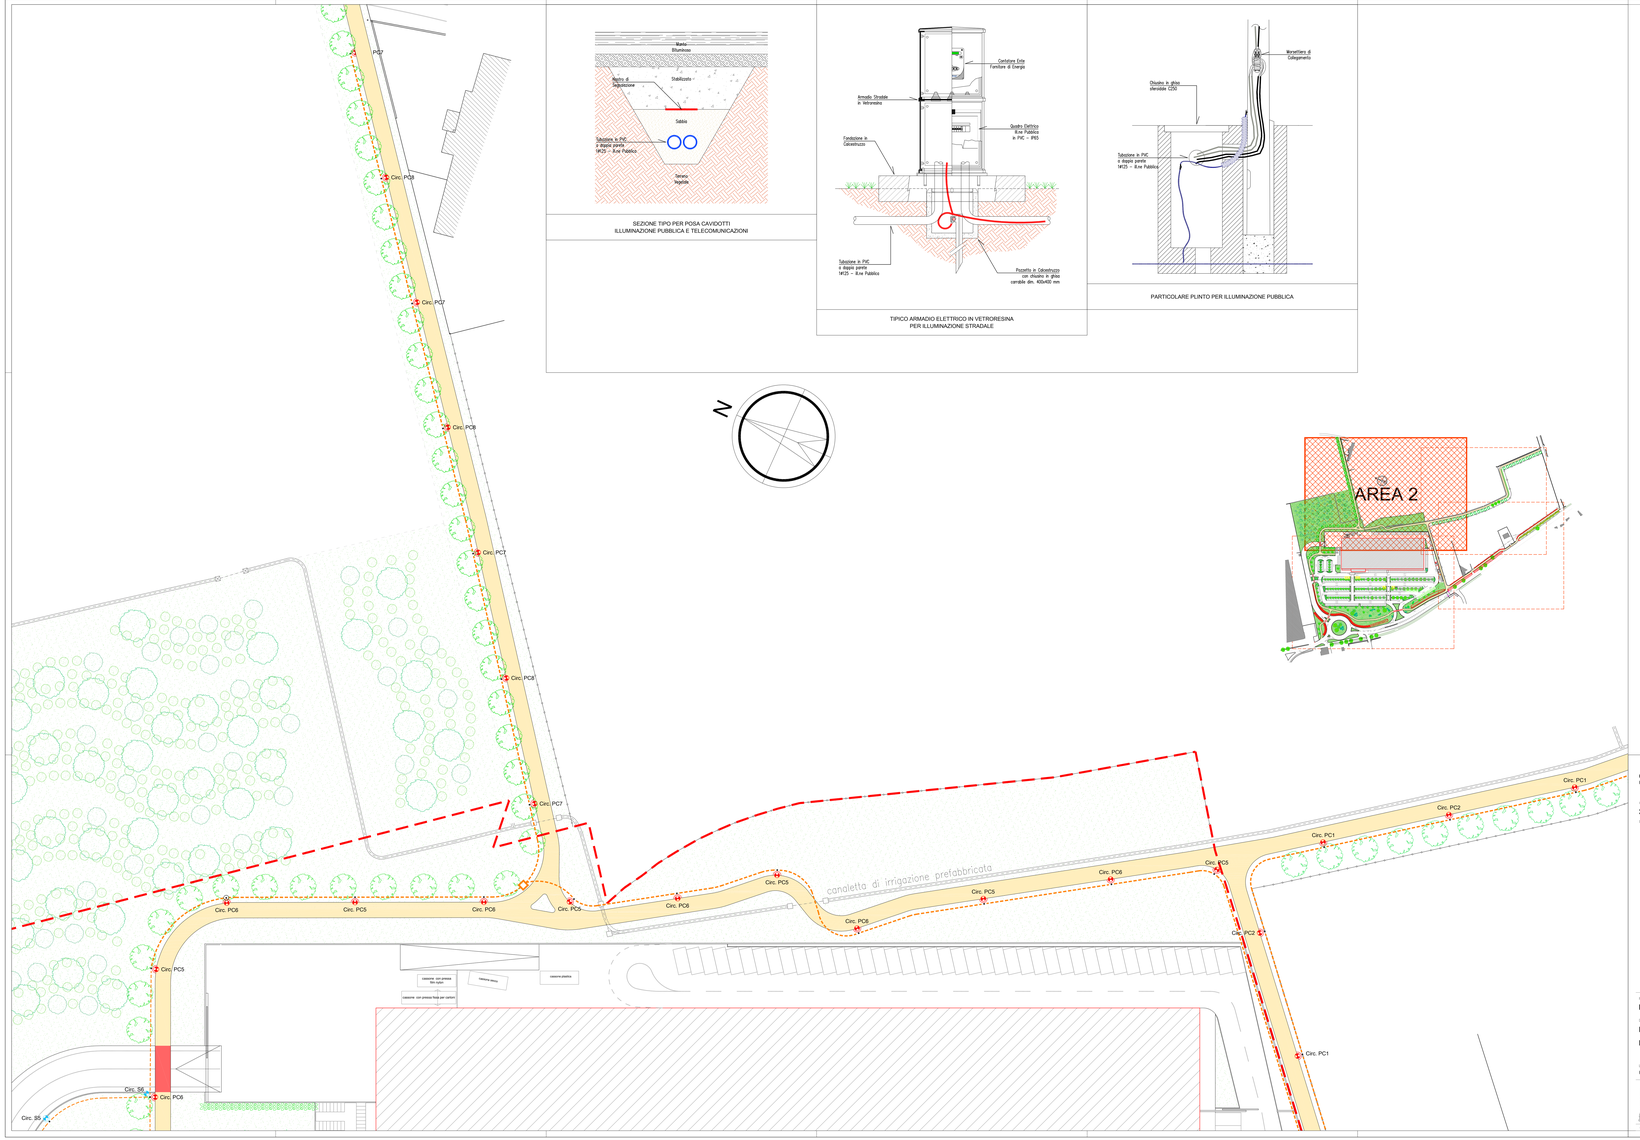

SEZIONE TIPO PER POSA CAVIDOTTI
ILLUMINAZIONE PUBBLICA E TELECOMUNICAZIONI

TIPICO ARMADIO ELETTRICO IN VETRORESINA
PER ILLUMINAZIONE STRADALE

PARTICOLARE PLINTO PER ILLUMINAZIONE PUBBLICA

Corpo Illuminante di tipo Stradale
per montaggio su Palo h=8 m
con lampada a LED da 57 W - 6970 lm
tipo "ITALO 1 0F3 STW 3.5-3M"
marca AEC Illuminazione S.r.l.

Corpo Illuminante di tipo Stradale
per montaggio su Palo h=8 m
con lampada a LED da 39 W - 4800 lm
tipo "ITALO 1 0F3 STW 3.5-2M"
marca AEC Illuminazione S.r.l.

Corpo Illuminante di tipo Stradale
per montaggio su Palo h=8 m
con lampada a LED da 21 W - 2330 lm
tipo "ITALO 1 0F3 STW 3.5-1M"
marca AEC Illuminazione S.r.l.

Corpo Illuminante di tipo Stradale
per montaggio su Palo h=8 m
con lampada a LED da 57 W - 6970 lm
tipo "ITALO 1 0F3 STE-S 3.5-3M"
marca AEC Illuminazione S.r.l.

Cartello Luminoso con lama di luce
Attraversamento Pedonale

Linee allacciate a quadro elettrico illuminazione pubblica

Linee allacciate a quadro elettrico illuminazione parcheggio

Perimetro del PdL

COMUNE DI TREVISO
PROVINCIA DI TREVISO

Committente:
SOCIETA' F.lli LANDO S.p.A.
Strada Regionale Feltrina, 346

Progettisti:
studioDeZolt
ARCHITETTURA | INGEGNERIA | PROGETTAZIONE INTEGRATA
ARCHITECTURE | ENGINEERING | INTEGRATED DESIGN
Via Cadore, 5 - 31020 Povegliano (TV) - T. +39 0422 403 000

Fase:
PROGETTO DEFINITIVO

Descrizione elaborato:
IMPIANTI ELETTRICI
IMPIANTO DI ILLUMINAZIONE PUBBLICA

Luogo:
PLANIMETRIA AREE ESTERNE - AREA 2

Data	Revisione n.ro	Descrizione
00	01-07-2020	Prima emissione
01	01-12-2020	Revisione
02	15-12-2020	Revisione
03	15-12-2020	Revisione
04	04-04-2006	Revisione
05		
06		
07		
08		

Titolo:

Disciplina: MECCANICI ☐ ELETTRICI ☑ ANTINCENDIO ☐

Elaborato:
EL.02

Scala: 1:250 Disegnato: GP Approvato: CG-LDZ File:

Il presente documento non può essere riprodotto o trasmesso a terzi senza il nostro consenso. Il presente documento non può essere usato per scopi diversi da quelli per il quale è stato consegnato. Riproduzione vietata ai sensi del codice civile e della legge sul diritto d'autore.