PARTICOLARE PLINTO PER ILLUMINAZIONE PUBBLICA

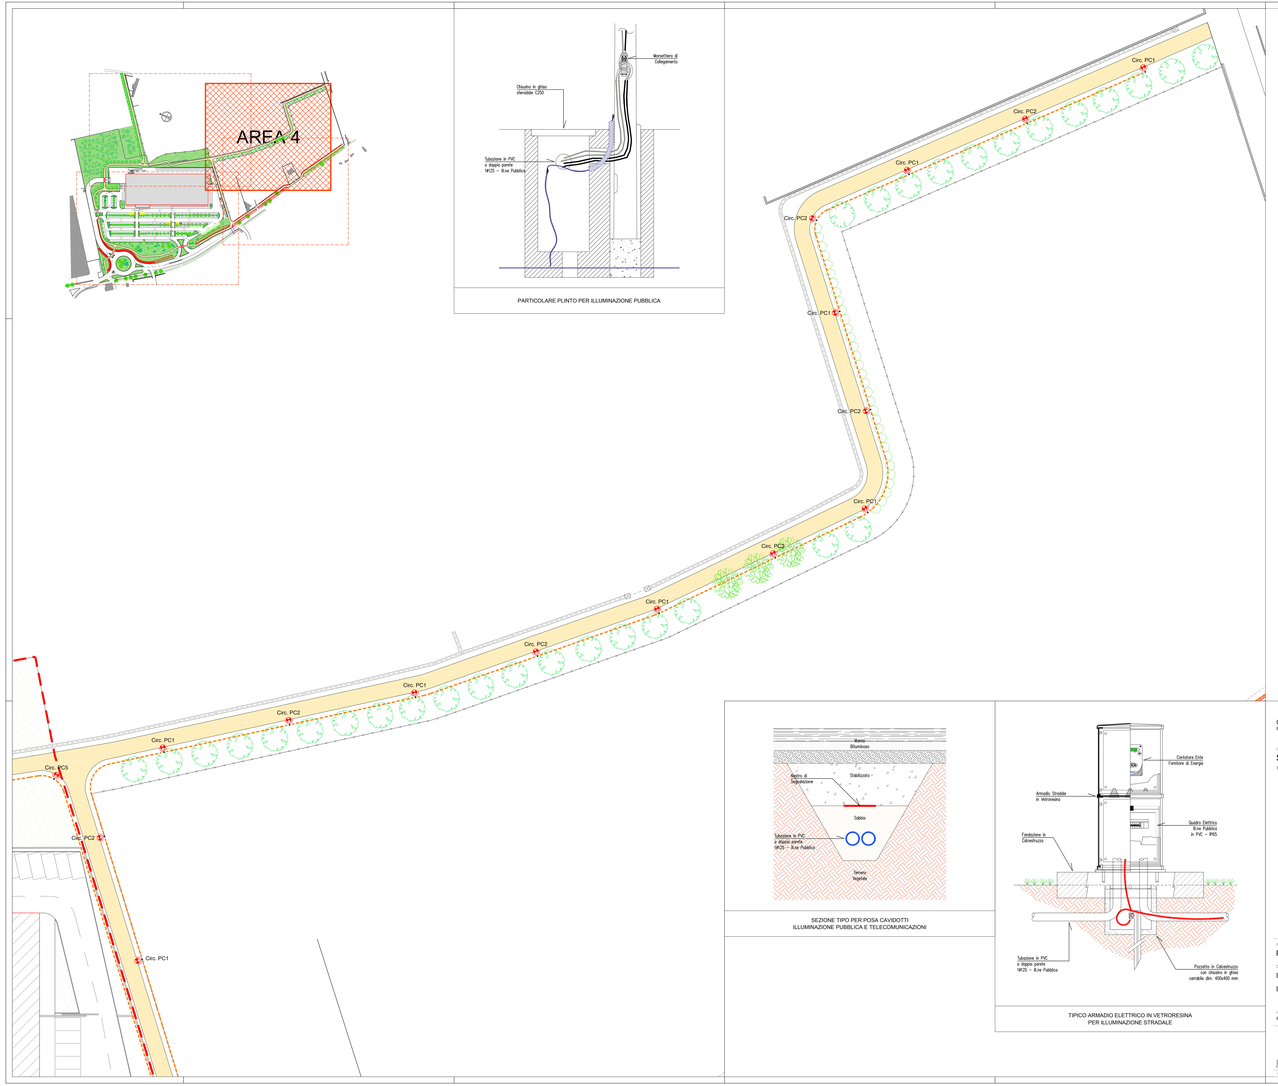

Corpo Illuminante di tipo Stradale
per montaggio su Palo h=8 m.
con lampada a LED da 57 W - 6970 lm
tipo "ITALO 1 0F3 STW 3.5-3M"
marca AEC Illuminazione S.r.l.

Corpo Illuminante di tipo Stradale
per montaggio su Palo h=8 m.
con lampada a LED da 39 W - 4800 lm
tipo "ITALO 1 0F3 STW 3.5-2M"
marca AEC Illuminazione S.r.l.

Corpo Illuminante di tipo Stradale
per montaggio su Palo h=6 m.
con lampada a LED da 21 W - 2330 lm
tipo "ITALO 1 0F3 STW 3.5-1M"
marca AEC Illuminazione S.r.l.

Corpo Illuminante di tipo Stradale
per montaggio su Palo h=8 m.
con lampada a LED da 57 W - 6970 lm
tipo "ITALO 1 0F3 STE-S 3.5-3M"
marca AEC Illuminazione S.r.l.

Cartello Luminoso con lama di luce
Attraversamento Pedonale

Linee allacciate a quadro elettrico illuminazione pubblica

Linee allacciate a quadro elettrico illuminazione parcheggio

Perimetro del PdL

SEZIONE TIPO PER POSA CAVIDOTTI
ILLUMINAZIONE PUBBLICA E TELECOMUNICAZIONI

TIPICO ARMADIO ELETTRICO IN VETRORESINA
PER ILLUMINAZIONE STRADALE

COMUNE DI TREVISO
PROVINCIA DI TREVISO

Committente:
SOCIETA' F.lli LANDO S.p.A.
Strada Regionale Feltrina, 340

Progettisti:
studioDeZolt
Ing. Alessandro De Zolt | Ingegneria Elettrica, Automazione e Impianti Speciali
Ing. Luca De Zolt | Ingegneria Elettrica, Automazione e Impianti Speciali
Via Lombardia, 1 | Villorba (Treviso) | P. IVA 04918890263 | C.F. DZL LCA 83L06 L407Y

Fase:
PROGETTO DEFINITIVO

Descrizione elaborato:
IMPIANTI ELETTRICI
IMPIANTO DI ILLUMINAZIONE PUBBLICA

Locale:
PLANIMETRIA AREE ESTERNE - AREA 4

Data	Revisione	Descrizione
01-07-2022	00	Prima emissione
10-07-2023	01	Aggiornamento
10-07-2024	02	Aggiornamento
08-04-2025	03	Aggiornamento
08-04-2025	04	Aggiornamento
	05	
	06	
	07	
	08	

Tavola: EL.04

Disciplina: MECCANICO ☐ ELETTRICO ☑ ANTINCENDIO ☐

Elaborato:

Scala: 1:250 Disegnato: LdZ Approvato: CZ-LDZ File:

Il presente documento è di proprietà esclusiva di studioDeZolt e non può essere riprodotto o trasmesso a terzi senza autorizzazione scritta.