

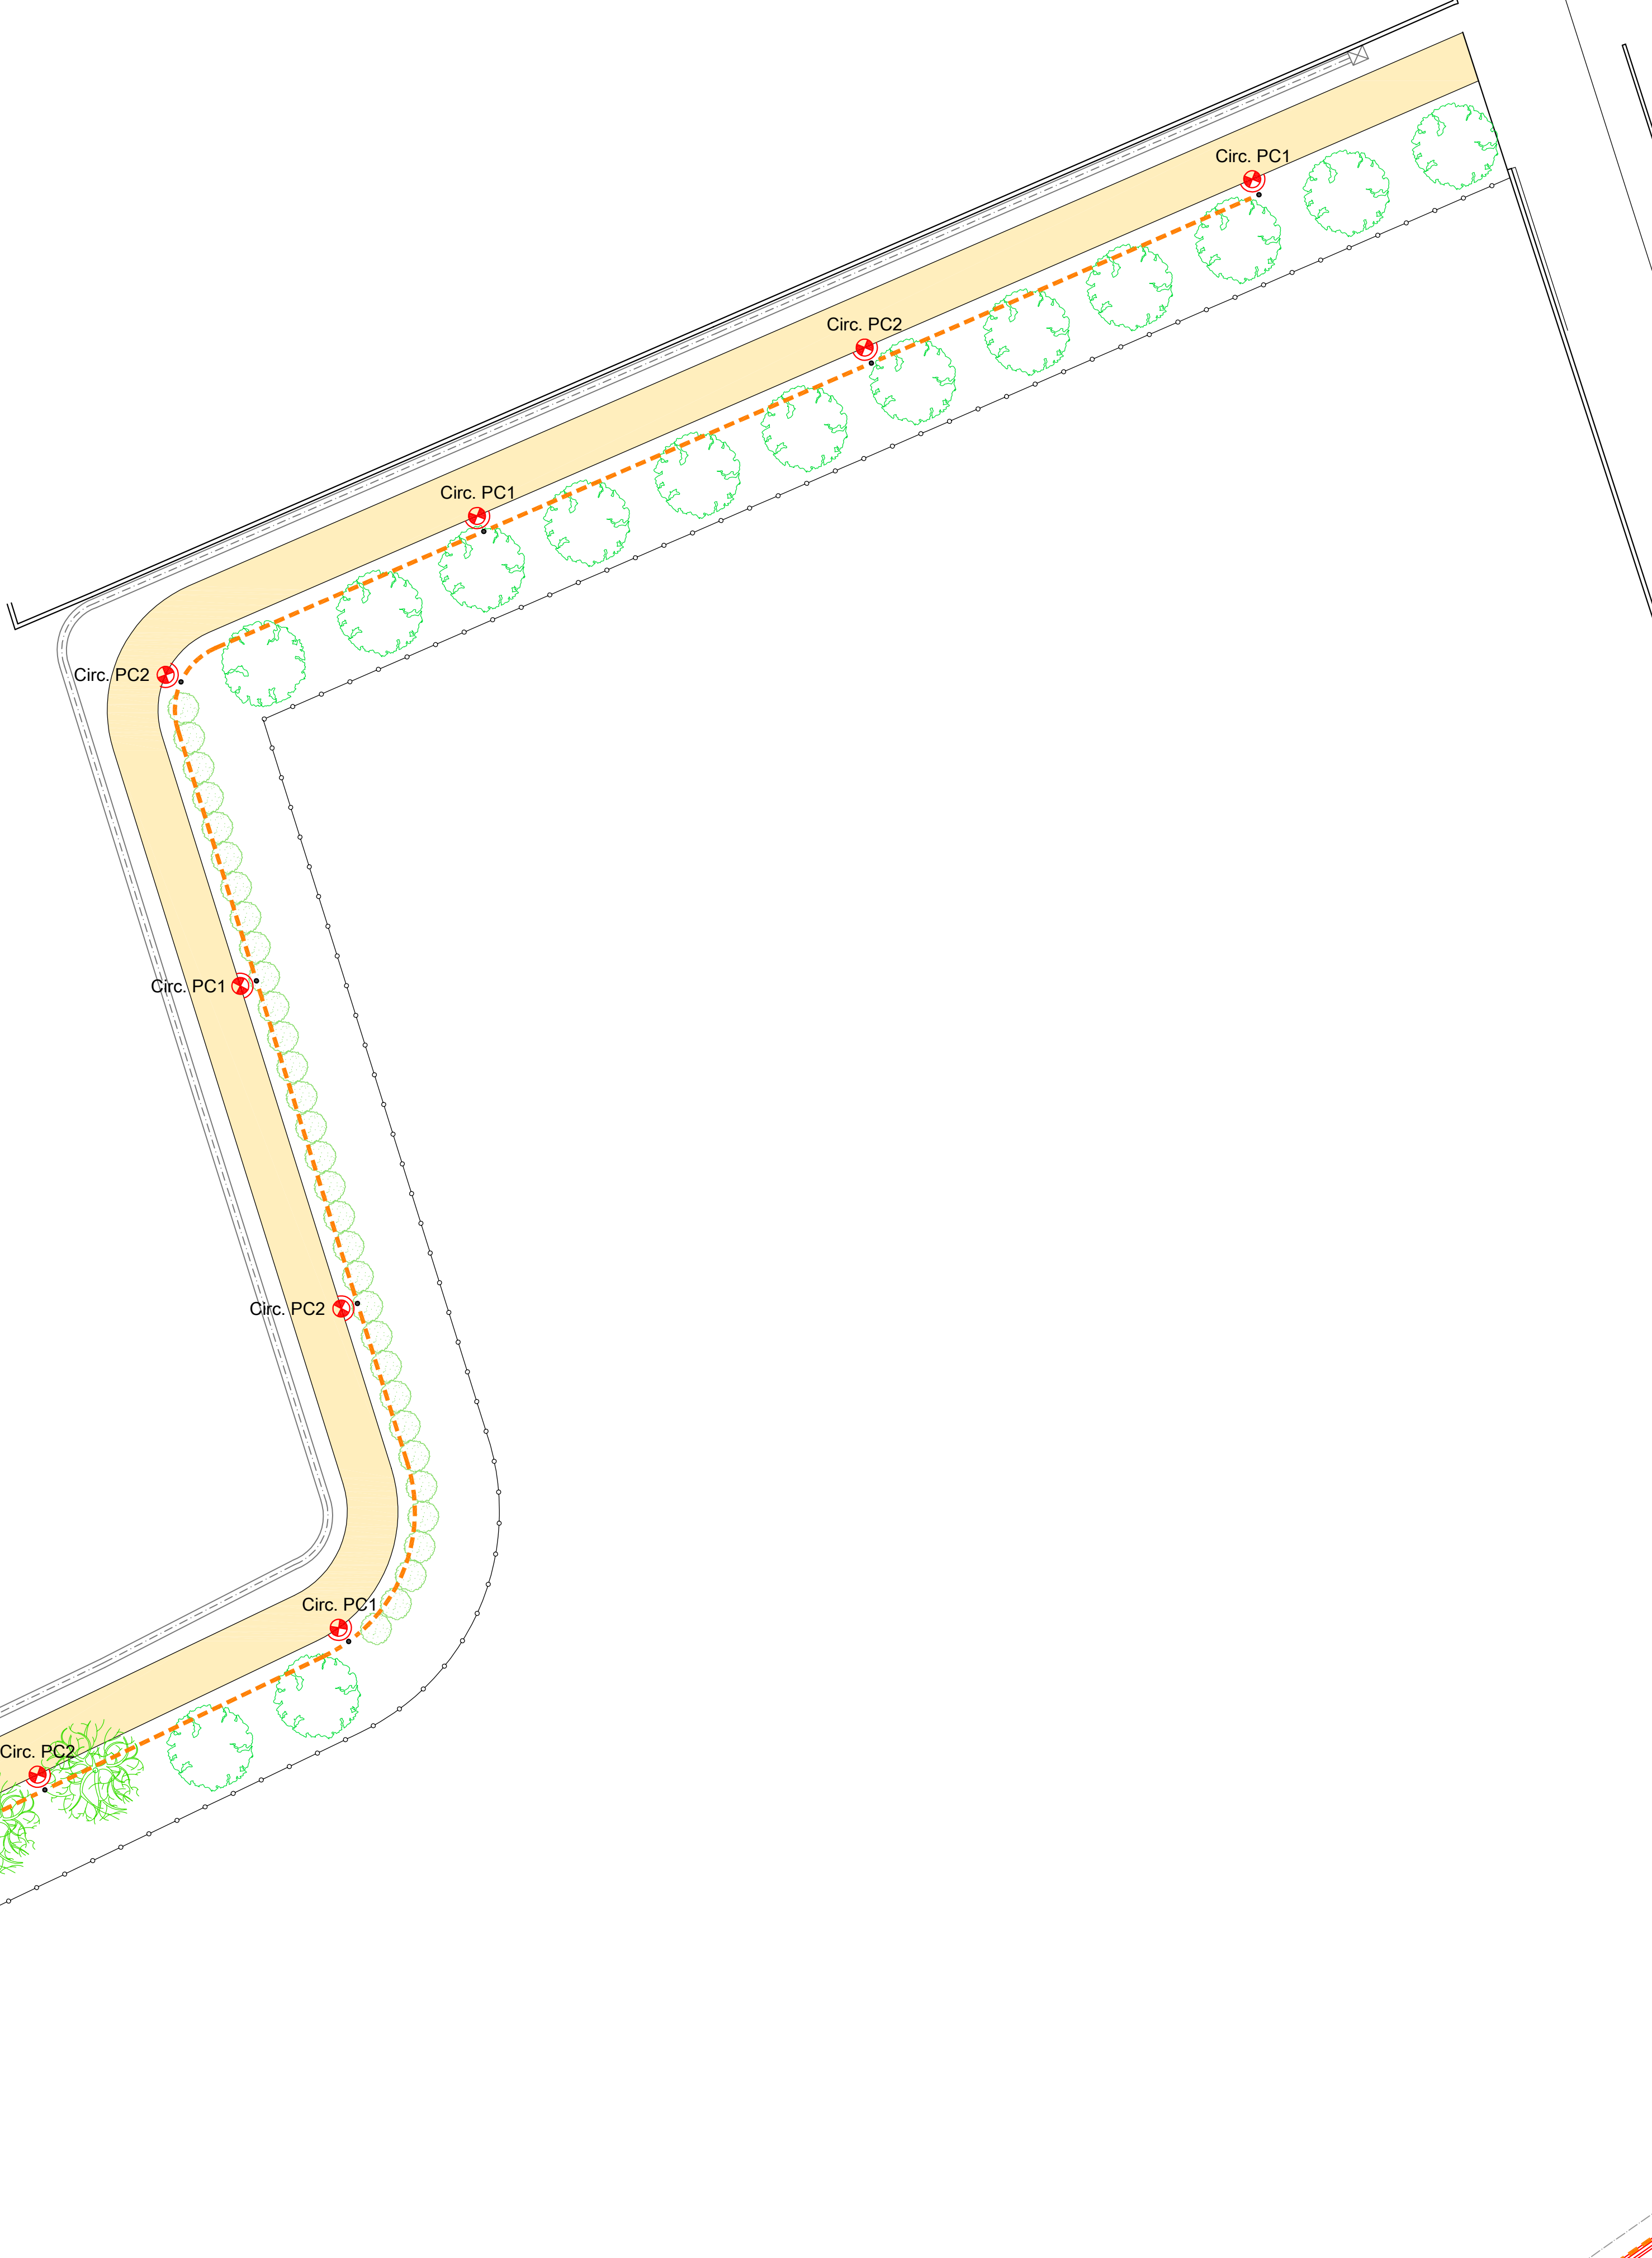
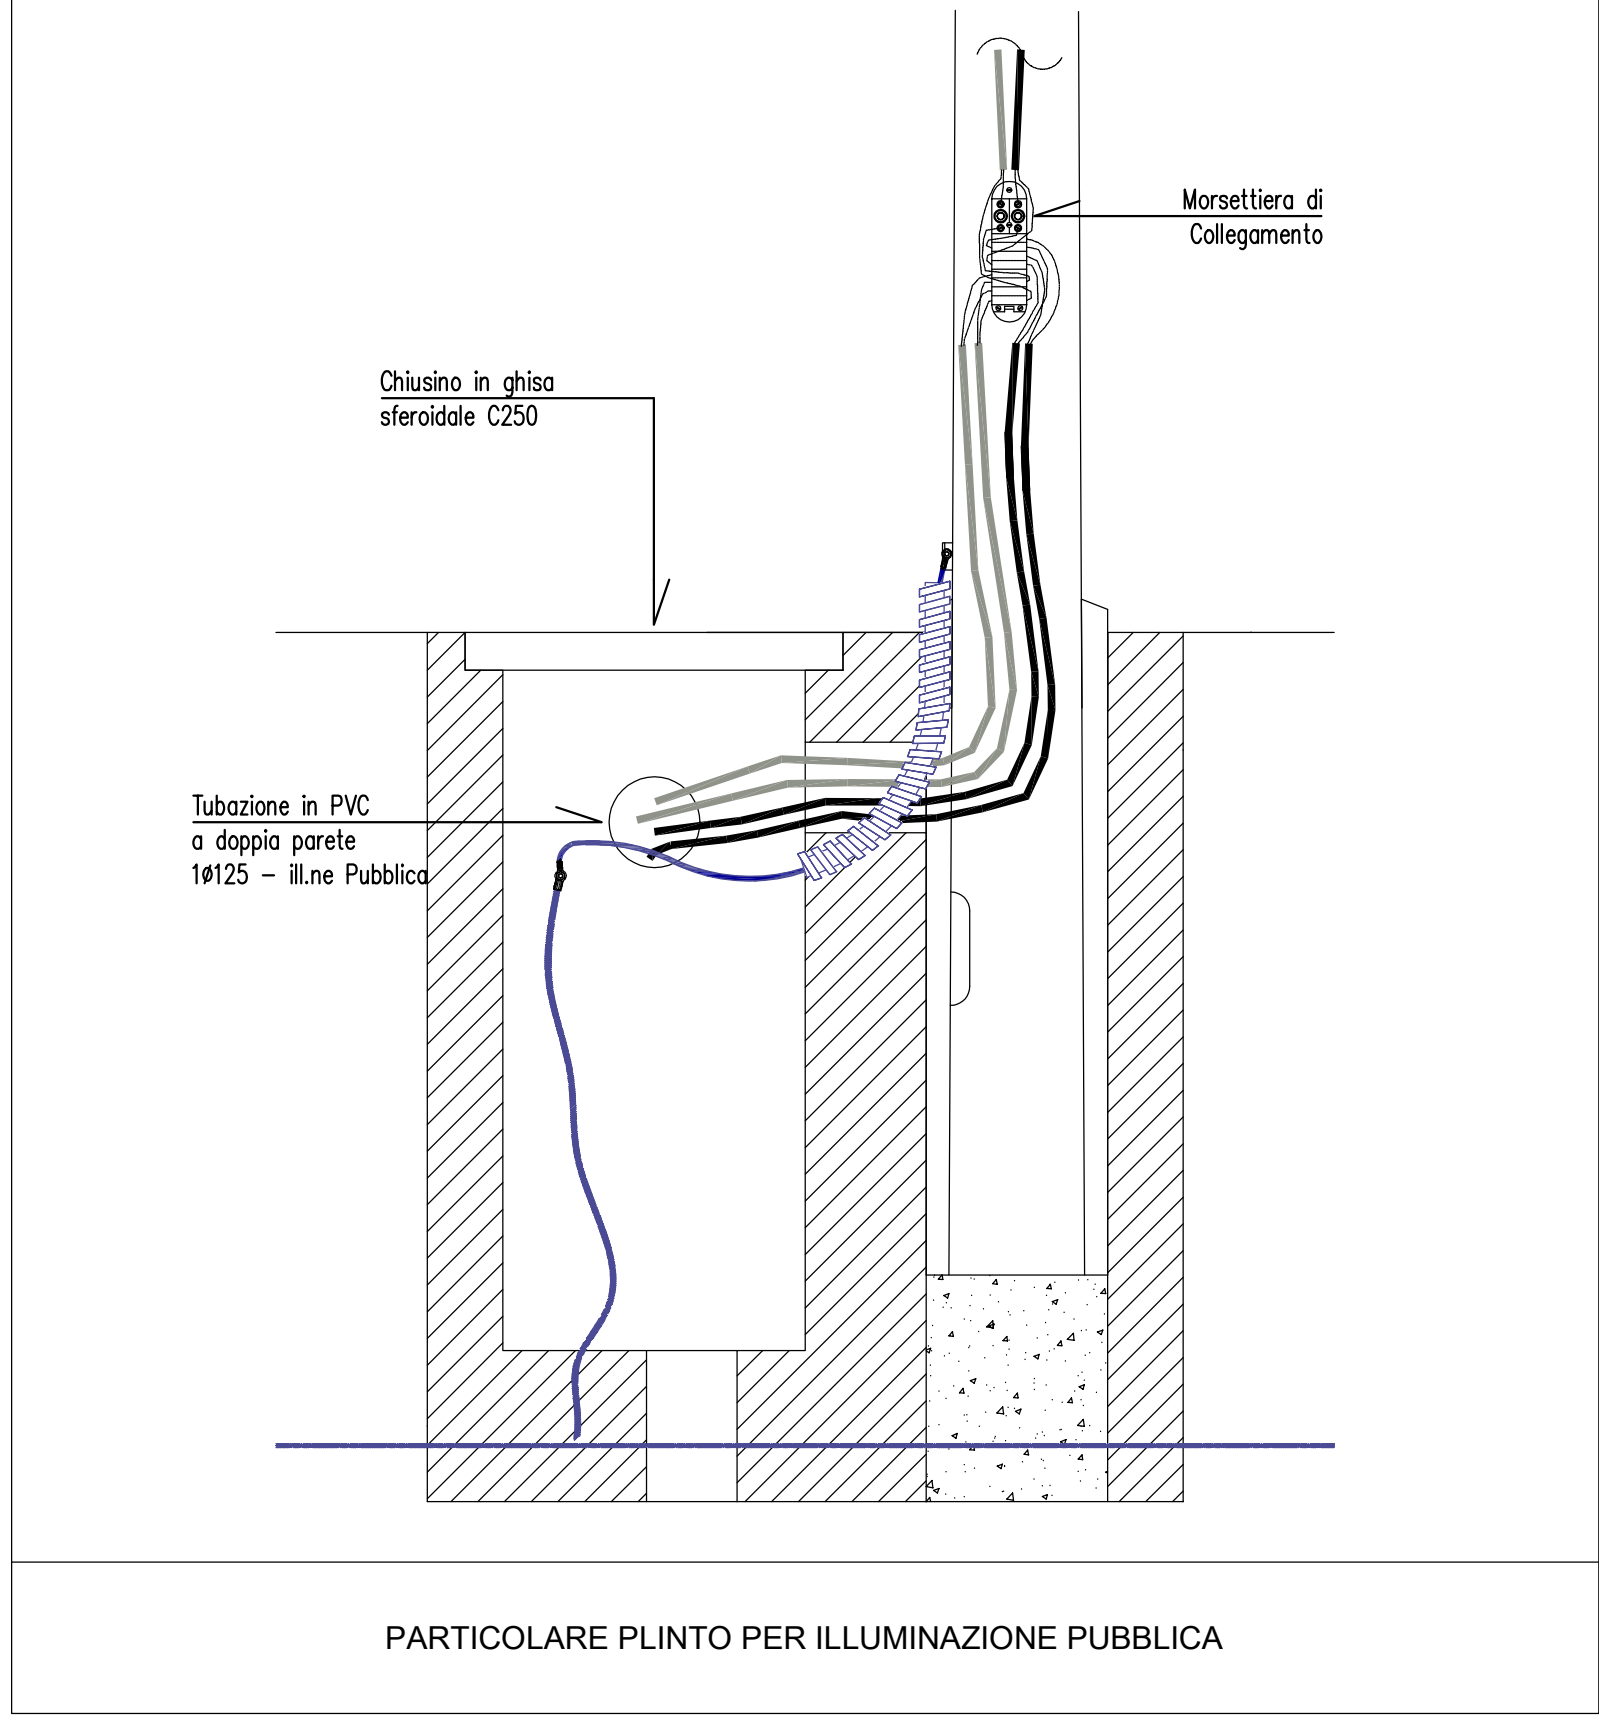
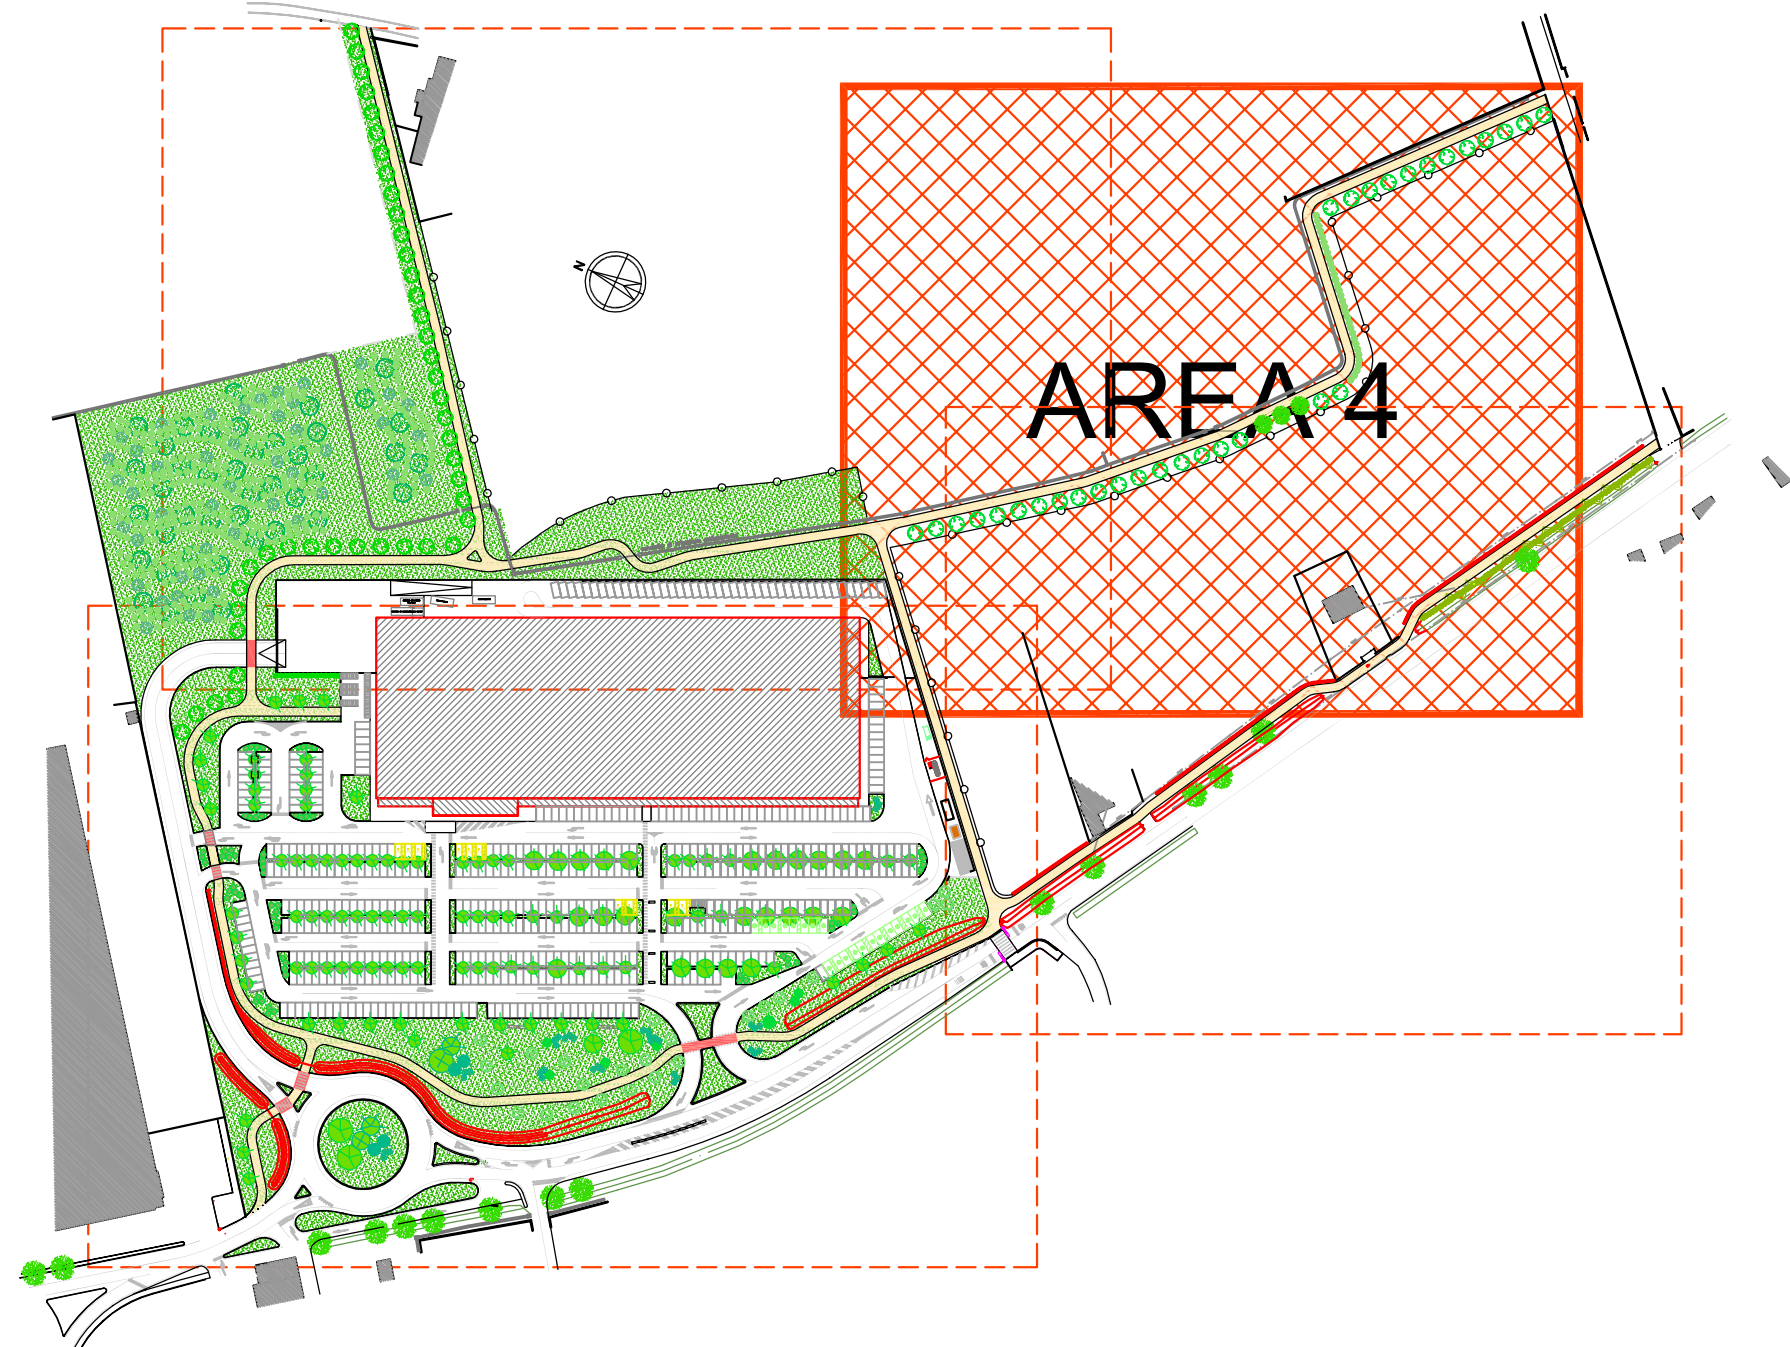
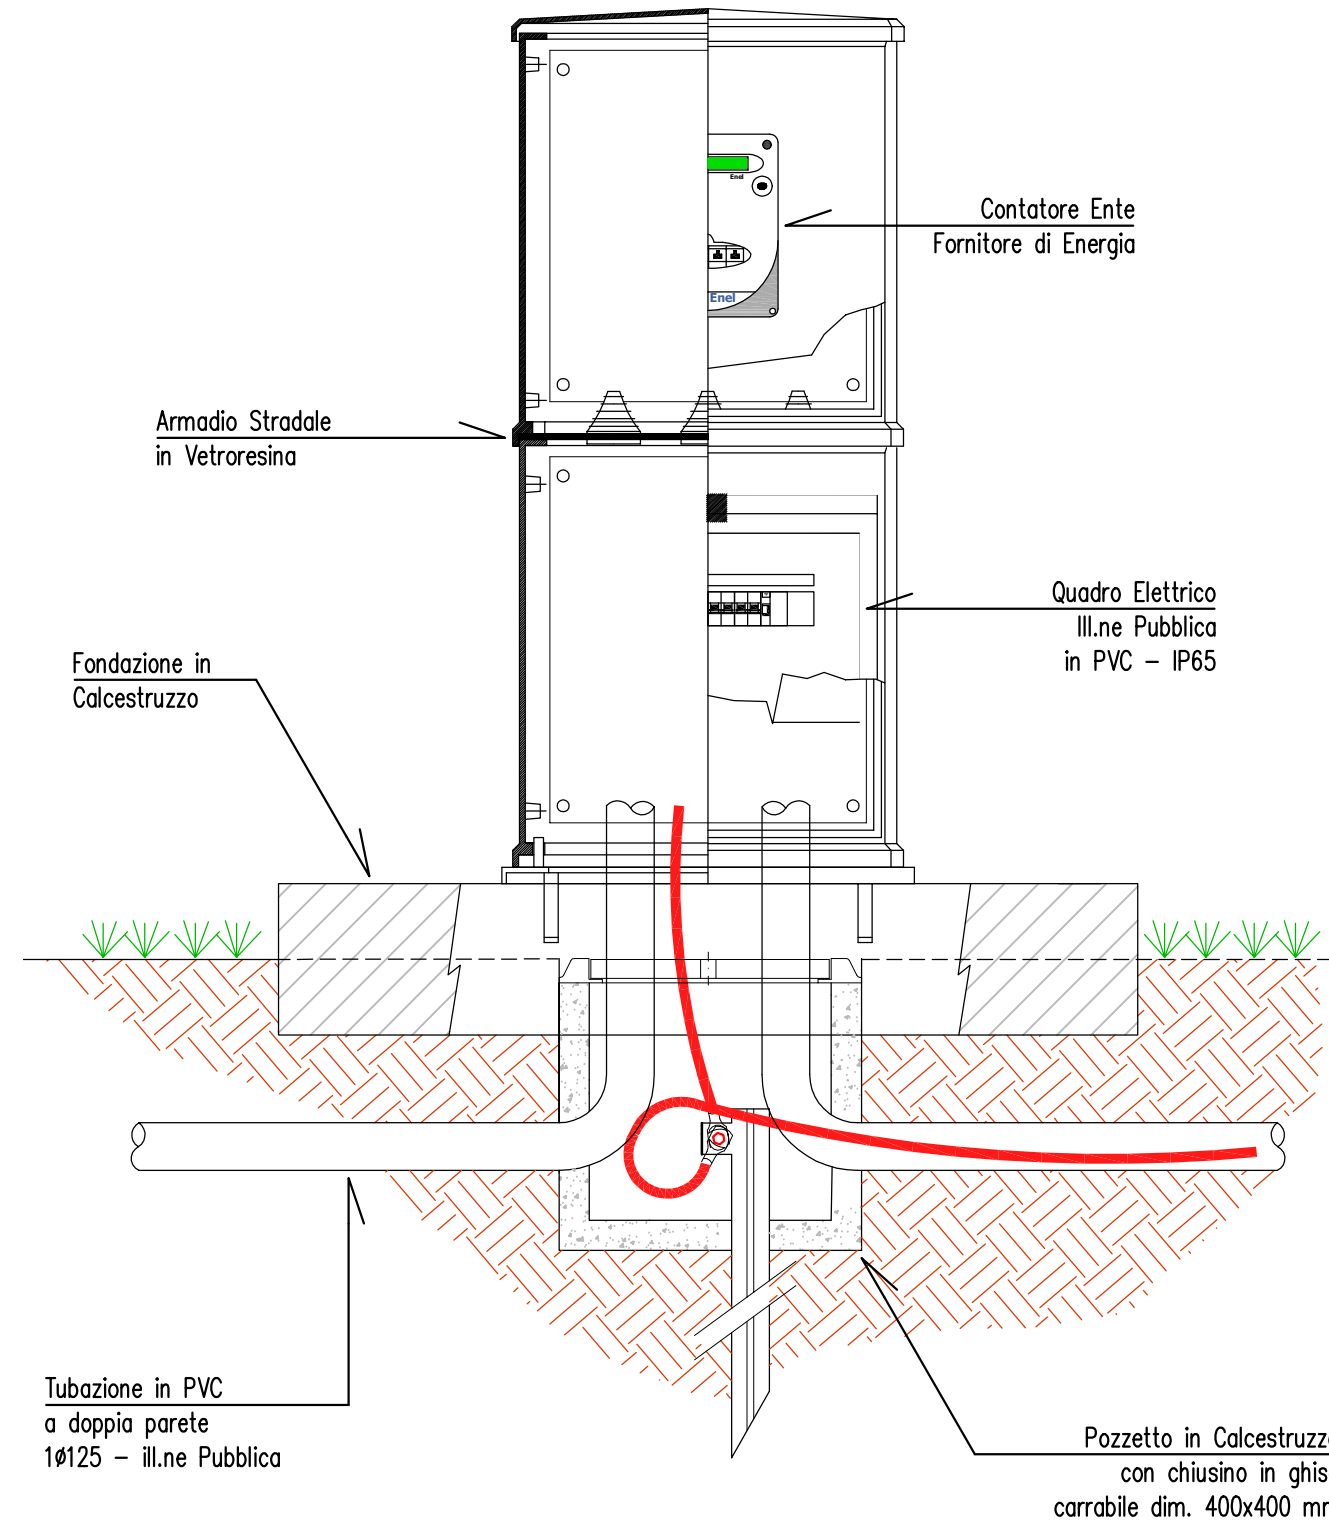


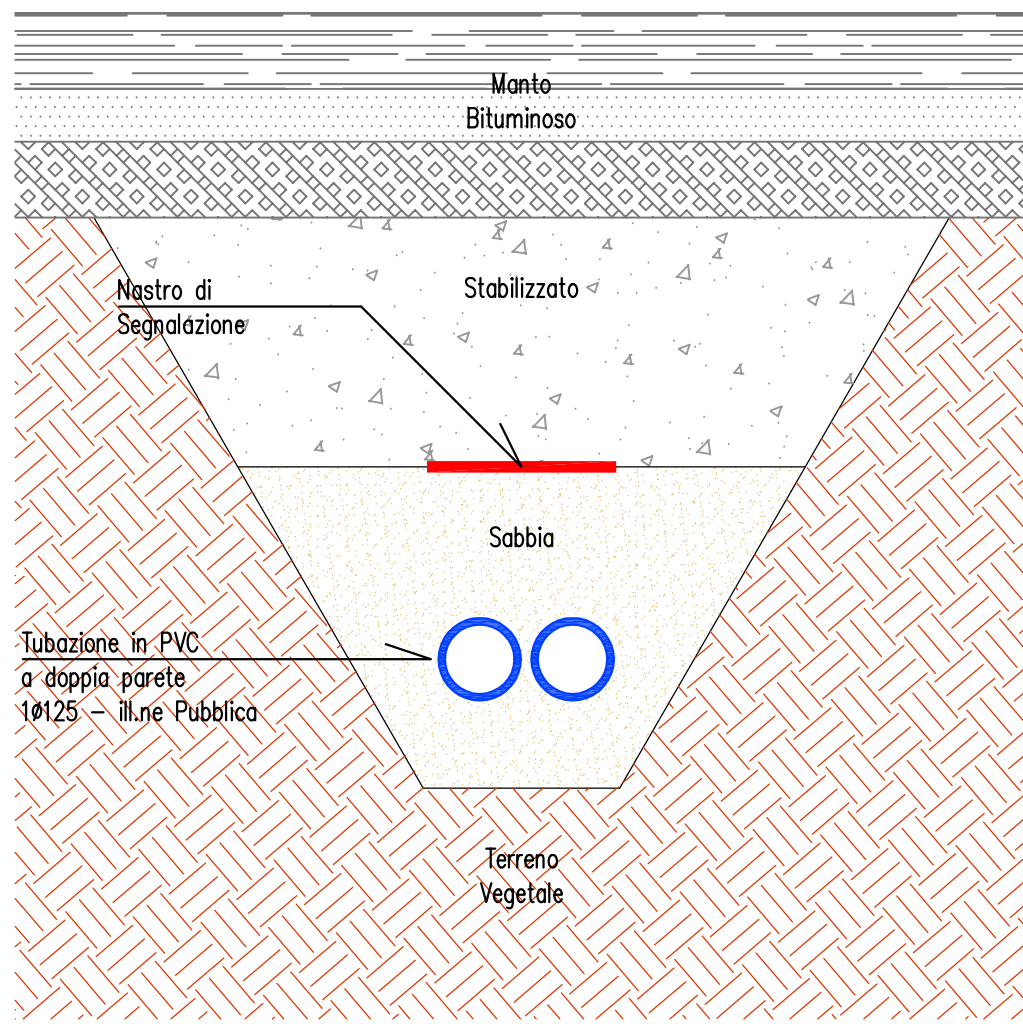

- Corpo Illuminante di tipo Stradale per montaggio su Palo h=8 m con lampada a LED da 57 W - 6970 lm tipo "ITALO 1 0F3 STW 3.5-3M" marca AEC Illuminazione S.r.l.
- Corpo Illuminante di tipo Stradale per montaggio su Palo h=8 m con lampada a LED da 59 W - 4800 lm tipo "ITALO 1 0F3 STW 3.5-2M" marca AEC Illuminazione S.r.l.
- Corpo Illuminante di tipo Stradale per montaggio su Palo h=8 m con lampada a LED da 21 W - 2330 lm tipo "ITALO 1 0F3 STW 3.5-1M" marca AEC Illuminazione S.r.l.
- Corpo Illuminante di tipo Stradale per montaggio su Palo h=8 m con lampada a LED da 57 W - 6970 lm tipo "ITALO 1 0F3 STE-S 3.5-3M" marca AEC Illuminazione S.r.l.

Cartello Luminoso con lama di luce Attraversamento Pedonale

- Linee allacciate a quadro elettrico illuminazione pubblica
- Linee allacciate a quadro elettrico illuminazione parcheggio
- Perimetro del PdL

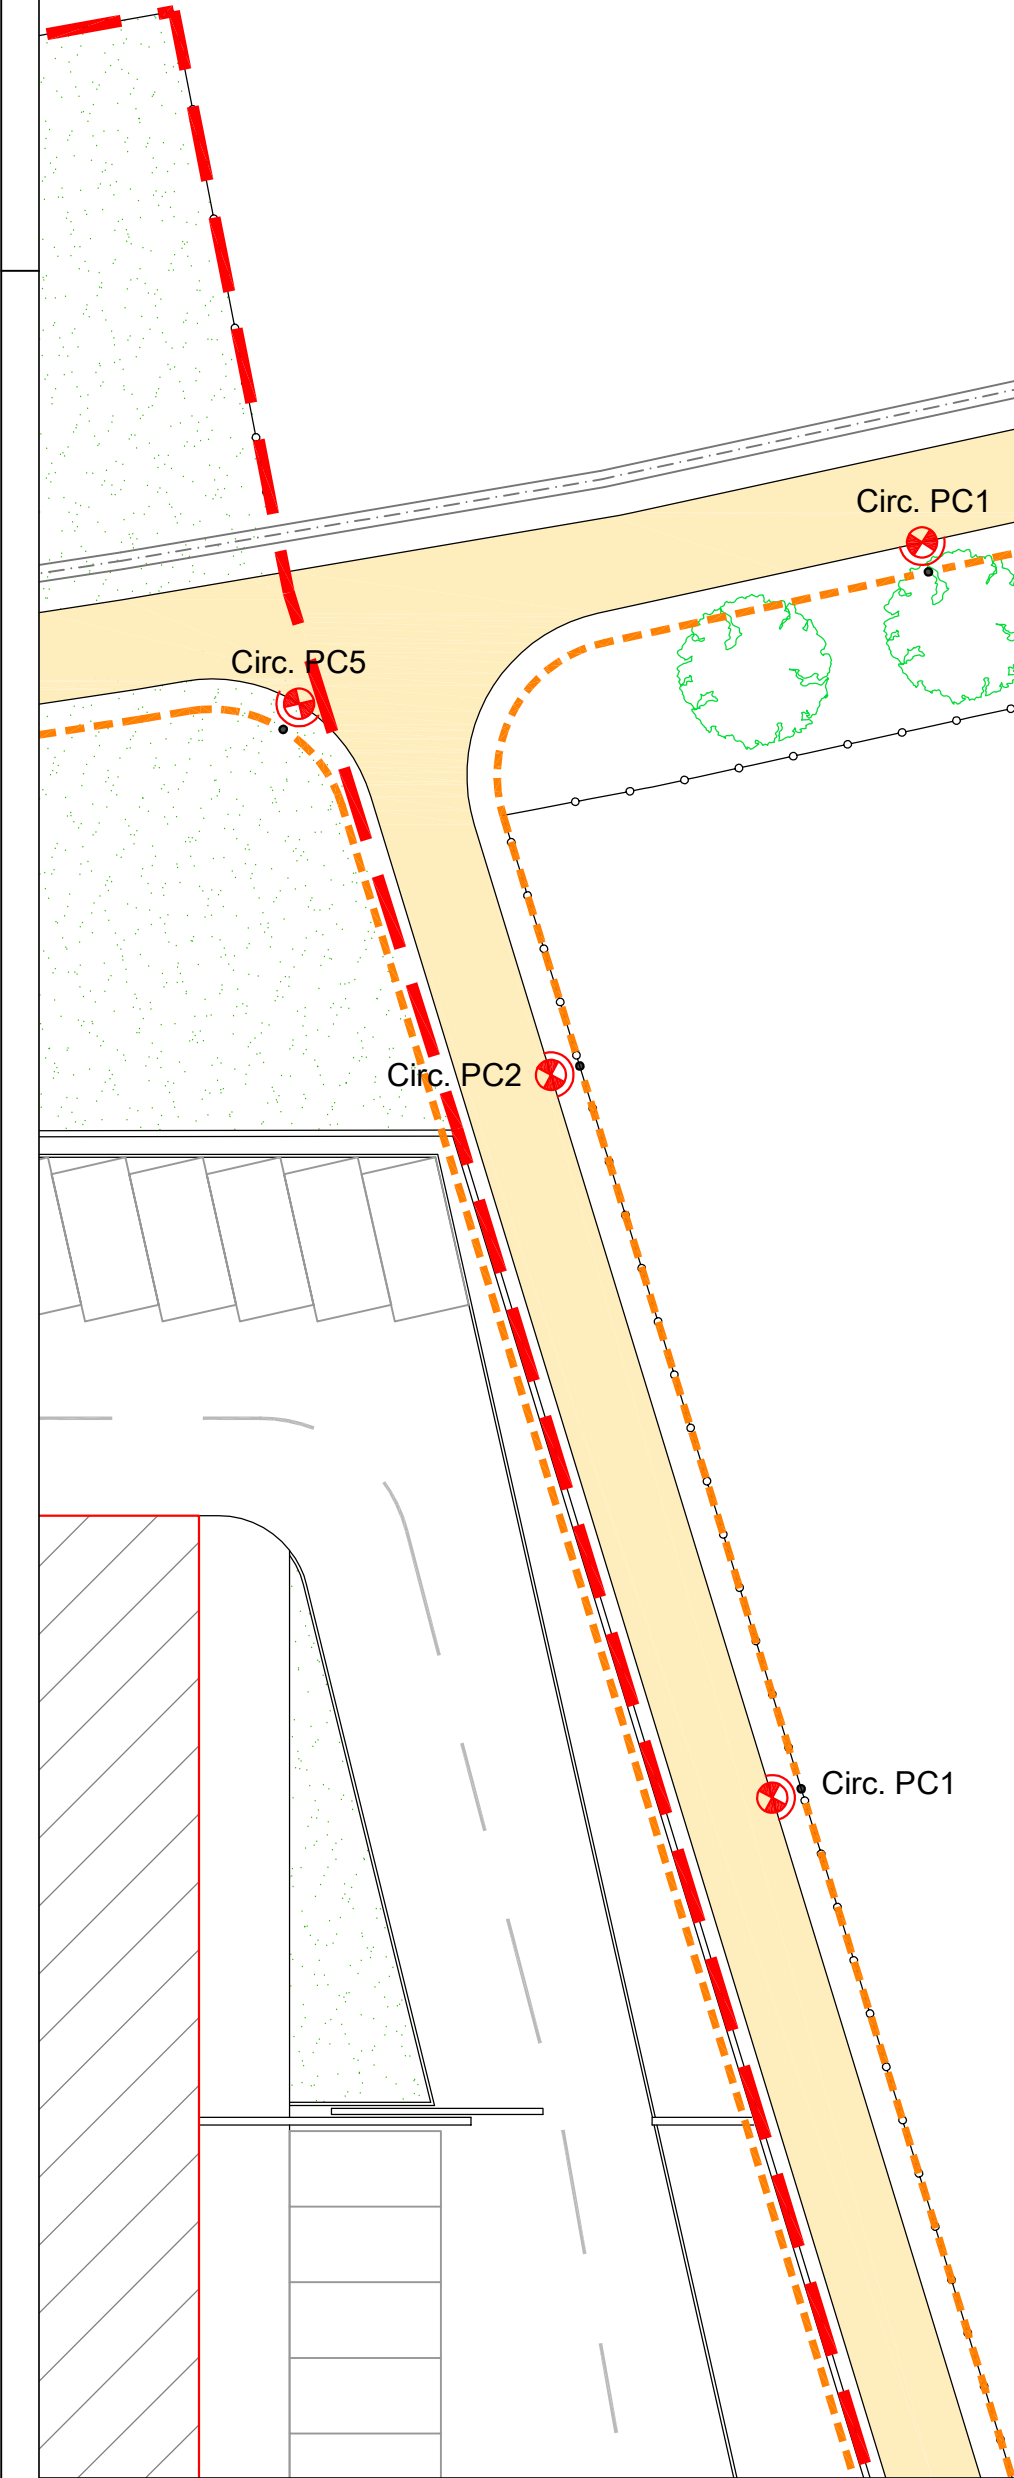

COMUNE DI TREVISO
PROVINCIA DI TREVISO
SOCIETA' F.lli LANDO S.p.A.
Strada Regionale Feltrina, 348

PROGETTO DEFINITIVO
IMPIANTI ELETTRICI
IMPIANTO DI ILLUMINAZIONE PUBBLICA

Disegnato: C2-LDZ	Approvato: C2-LDZ	File:
Elaborato:	EL.04	