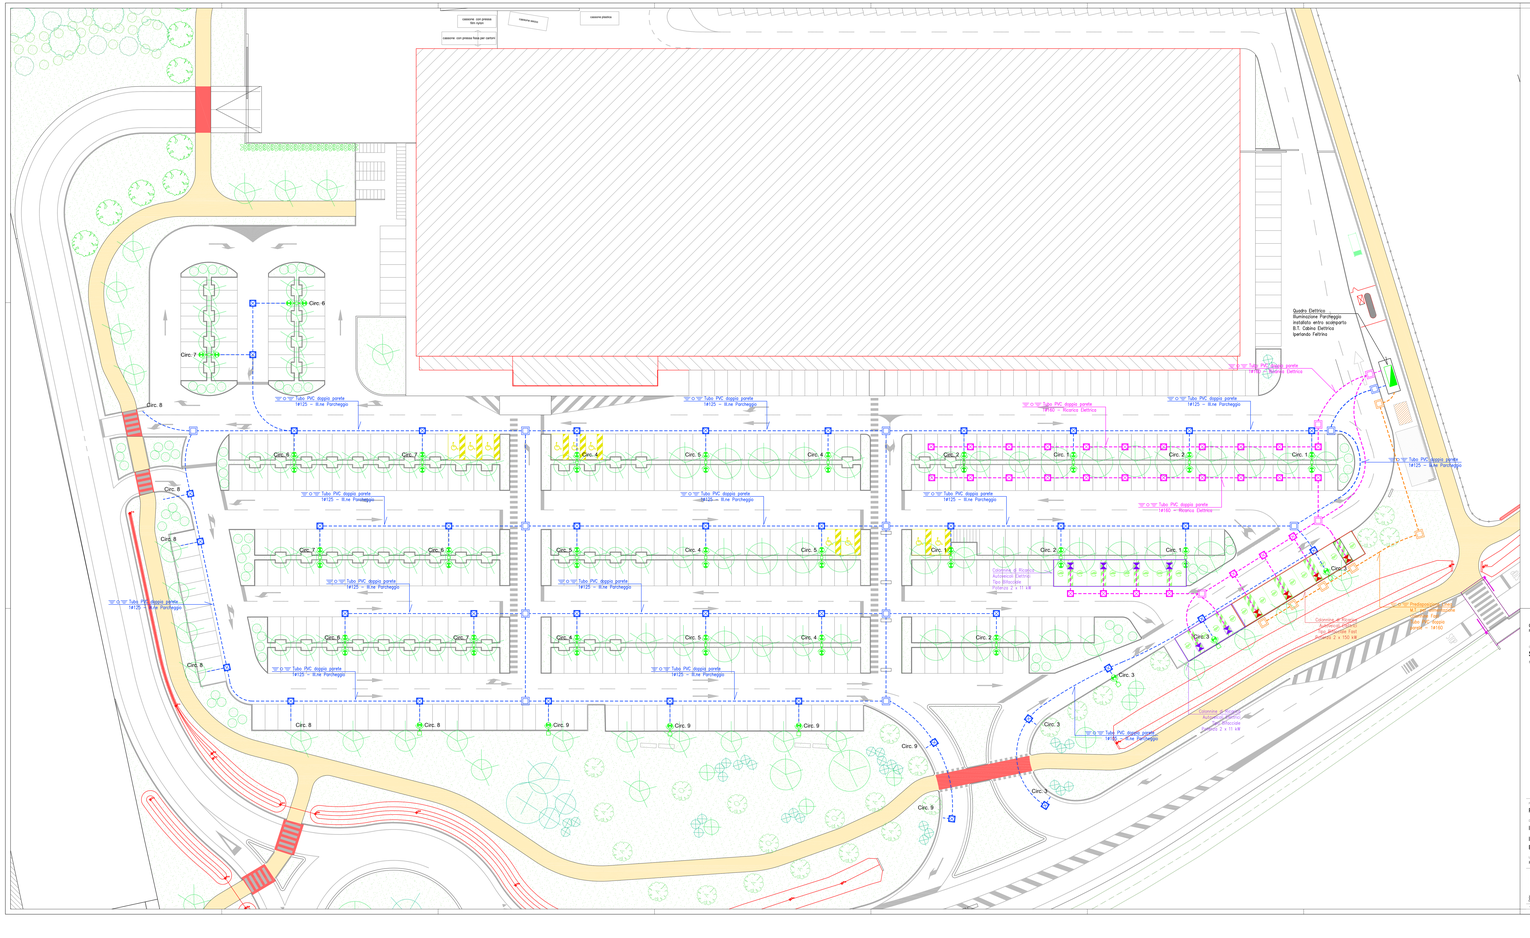

LEGENDA SIMBOLI

Simbolo	Descrizione
	Quadro elettrico
	Proiettore da esterno con ottica stradale, gradi di protezione IP66, alloggiamento a lampada bulb ec. con lampada a LED da: W.E.P. = W22 m.f. = 3000 K, tipo luce = metro Chiaro
	Proiettore da esterno con ottica stradale, gradi di protezione IP66, alloggiamento a lampada bulb ec. con lampada a LED da: W.E.P. = W60 m.f. = 3000 K, tipo luce = metro Chiaro
	Pozzetto in calcestruzzo con chiusino in ghisa carrabile Dim. 400x400 mm = Impianto di Illuminazione Parcheggio
	Pozzetto in calcestruzzo con chiusino in ghisa carrabile Dim. 400x400 mm = Impianto di Distribuzione Ricarica Elettrica
	Pozzetto in calcestruzzo con chiusino in ghisa carrabile Dim. 400x400 mm = Predisposizione Linea B.T. - colonna Fast
	Colonnino Bifacciale per Ricarica Autoveicoli Elettrici - Tipo FAST Potenza 2 x 150 kW
	Colonnino Bifacciale per Ricarica Autoveicoli Elettrici Potenza 2 x 11 kW
	Pozzetto in calcestruzzo con chiusino in ghisa carrabile (3 capi 3 pretti ecc) Dim. 400x400 mm = Impianto di Distribuzione Ricarica Elettrica

COMUNE DI TREVISO
PROVINCIA DI TREVISO

OGGETTO:
SOCIETA' F.lli LANDO S.p.A.
Strada Regionale Feltrina, 248

studio DeZolt
architettura ingegneria impiantistica
Via Cimetta, 2 - 31100 Treviso - Tel. 0422 541 800 - Fax 0422 541 801
www.studiodezolt.it - info@studiodezolt.it

Fase:
PROGETTO DEFINITIVO

Elaborato descrittivo:
IMPIANTI ELETTRICI
IMPIANTO DI ILLUMINAZIONE PARCHEGGIO
ED IMPIANTO DI RICARICA VEICOLI ELETTRICI

Oggetto:
PLANIMETRIA AREE ESTERNE

Rev.	Data	Descrizione	Redatto	Verificato	Approvato
00	00.00.00				
01	00.00.00				
02	00.00.00				
03	00.00.00				
04	00.00.00				
05	00.00.00				

Timbro:

Disciplina: IMPIANTI ELETTRICI ✓ ELETTRICI ✓ MECCANICI ☐ ☐
Elaborato:
EL.05

Scala: 1:200 Disegnato: GF Approvato: GD.GF File: