01 PROFILO A
1:500

02 PROFILO B
1:500

03 PROFILO C
1:500

04 PROFILO D
1:500

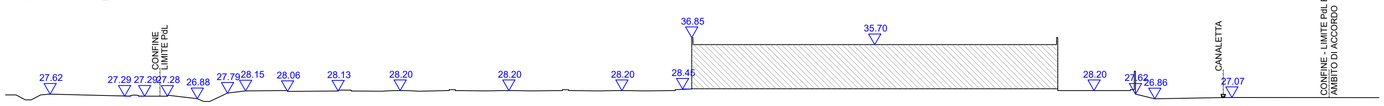

05 PLANIMETRIA STATO DI FATTO
1:1.000

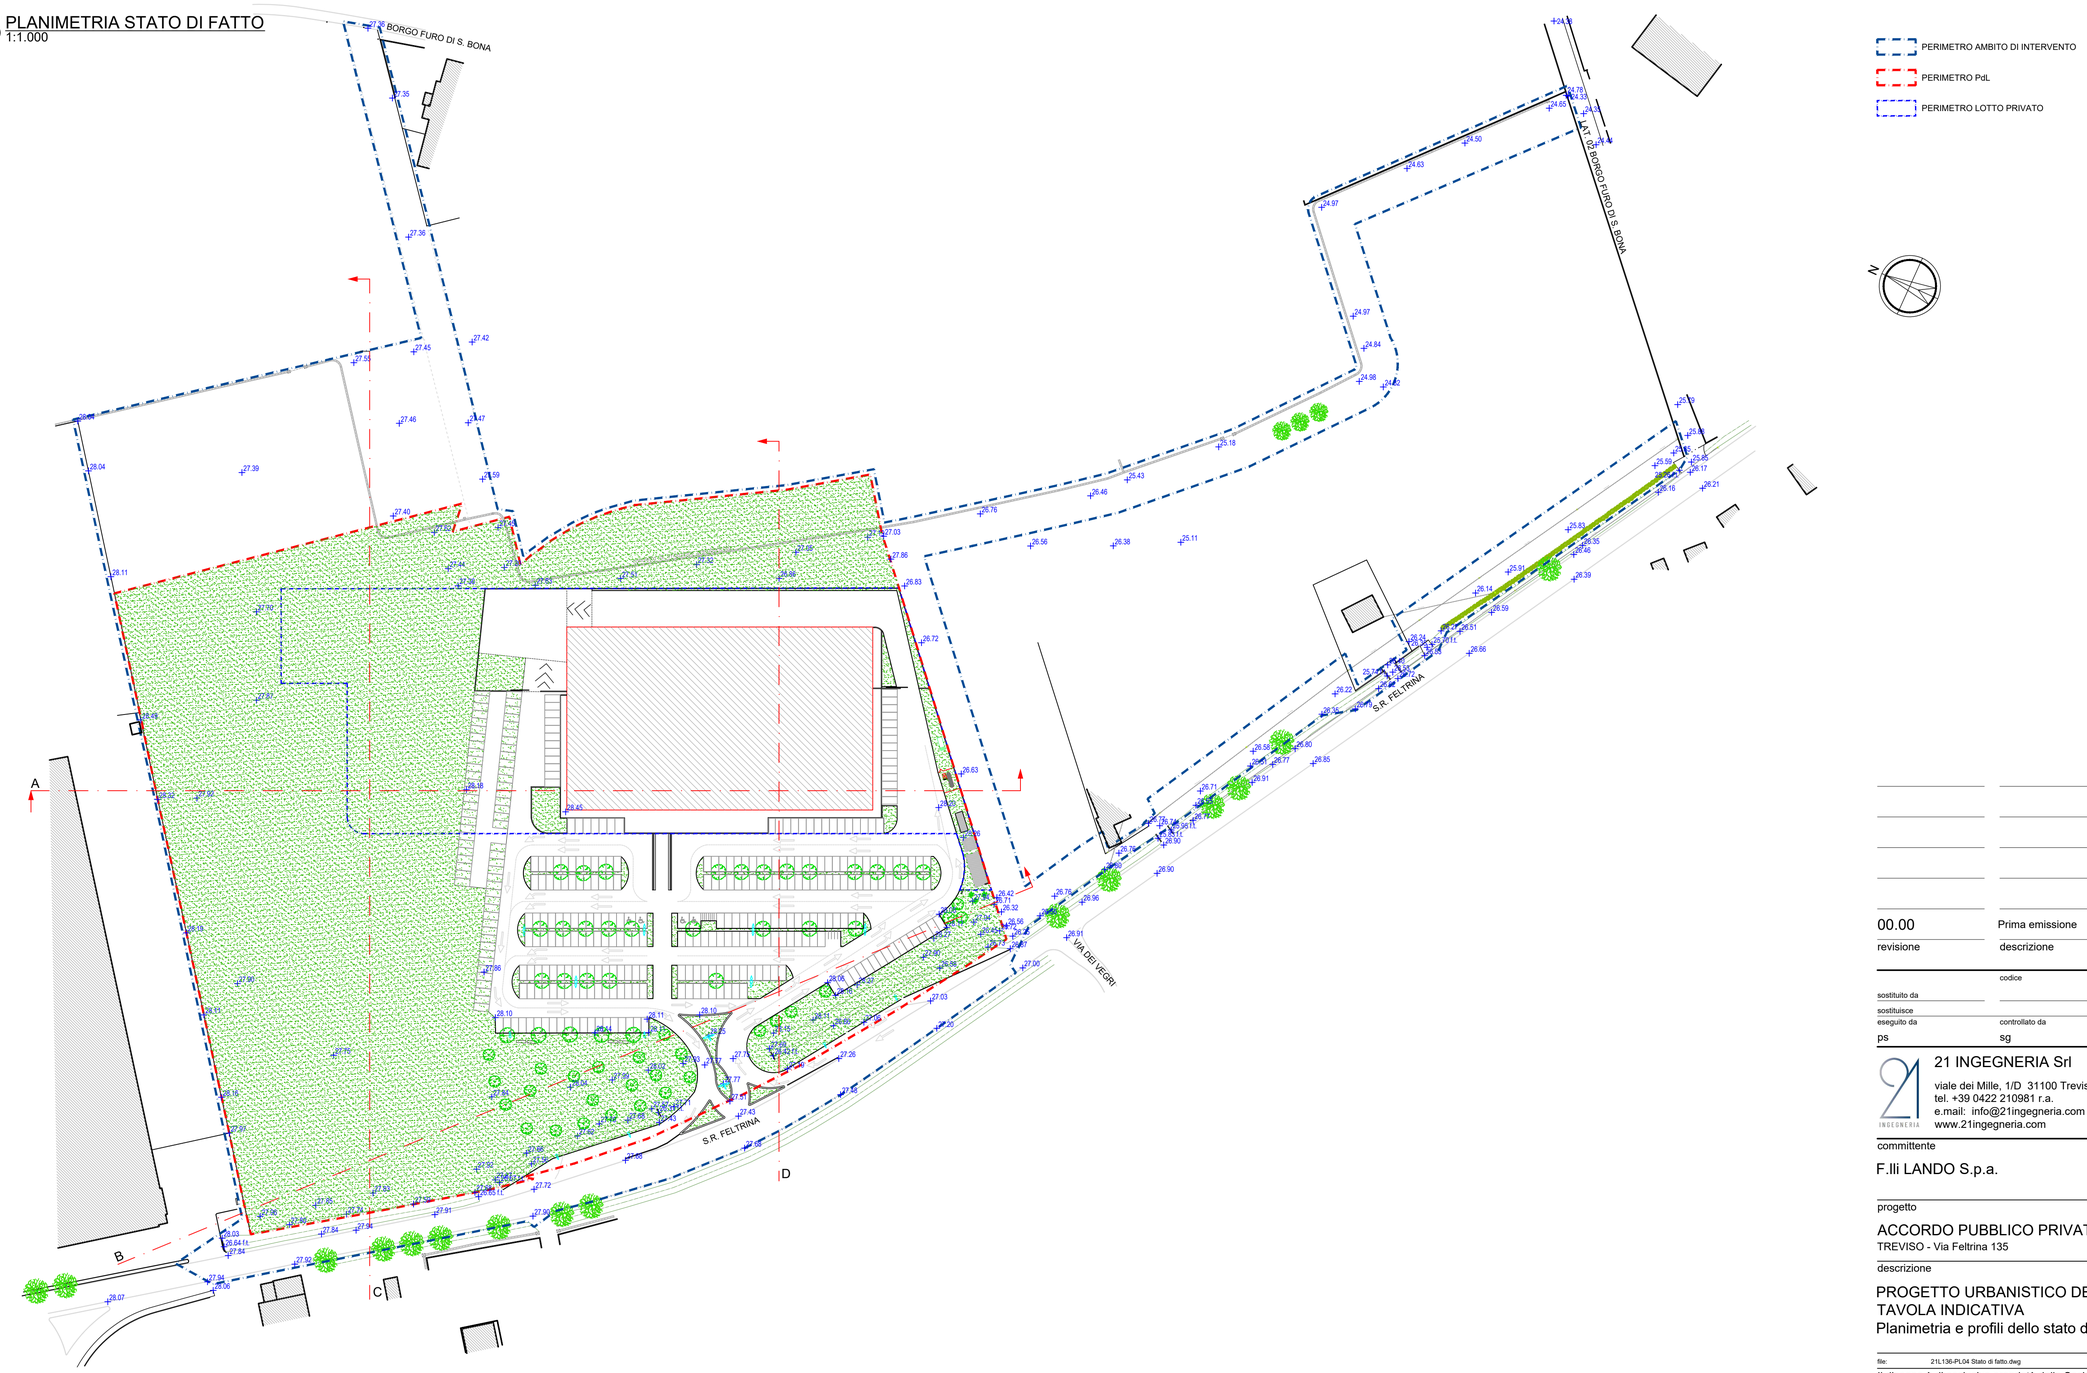

PERIMETRO AMBITO DI INTERVENTO

PERIMETRO PdL

PERIMETRO LOTTO PRIVATO

revisione	descrizione
00.00	Prima emissione

	codice	data	firma
sostituito da			
sostituisce			

eseguito da	controllato da	data
ps	sg	04/10/2023

21 INGEGNERIA Srl

viale dei Mille, 1/D 31100 Treviso
tel. +39 0422 210981 r.a.
e.mail: info@21ingegneria.com
www.21ingegneria.com

committente: F.lli LANDO S.p.a.

pratica: 21L136

progetto: ACCORDO PUBBLICO PRIVATO FELTRINA 6
TREVISO - Via Feltrina 135

codice: 21L136-PL04a.1-00.00

revisione: 00.00

descrizione: PROGETTO URBANISTICO DEFINITIVO
TAVOLA INDICATIVA
Planimetria e profili dello stato di fatto

disegno: **PL04a**

scala/e: 1:1.000; 1:500

file: 21L136-PL04 Stato di fatto.dwg

Il disegno è di esclusiva proprietà della Società. La riproduzione e la diffusione sono vietate a termini di legge.