

**CASETTA&PARTNERS**  
PROGETTAZIONE INTEGRATA / ODERZO

Casetta Ing. Giancarlo - Via Verdi 67 - 31048 Oderzo TV - P. IVA 07007730208 - WWW.CASETTAPARTNERS.IT  
Comune di VILLORBA Provincia di TREVISO

COMMITTENTE:

EMMEDUE IMMOBILIARE SRL  
con sede in Via Enrico Mattei, 50  
36031 Dueville (VI)  
P.IVA 04122180245

PROGETTO / FASE:

PROGETTO DEFINITIVO

SCIA IN VARIANTE AL PERMESSO DI  
COSTRUIRE N. 027/24 del  
29/08/2024 PER OPERE RELATIVE AL  
FABBRICATO COMMERCIALE,  
ALL'INTERNO DEL PIUREA  
"EX-MONDIAL"


CONTENUTO:

PROGETTO

PROSPECTI

PROGETTISTA:  
Casetta Ing. Giancarlo

COMMESA 434e N° TAVOLA AV012 SCALA 1:100  
REV. 1 DATA 21.06.2025 DIS. 1 APP. 1 HOME FILE 1  
SM. 1 GC. 1 434\_FABBRICATO STRALCIO\_AU\_14

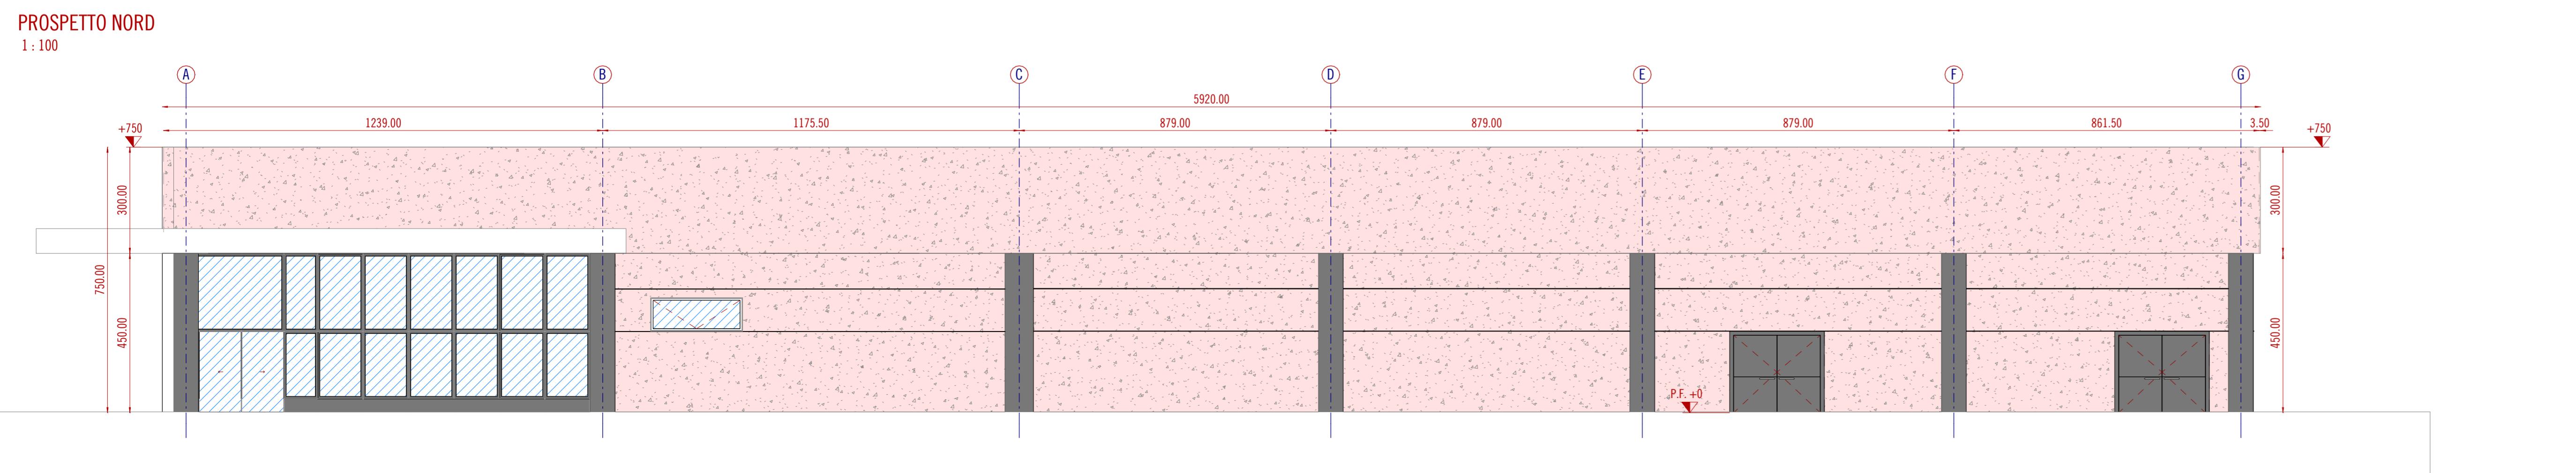

Carica & Partner si riserva il diritto di negare la proposta di questo documento. La riproduzione è vietata senza preventiva autorizzazione.