


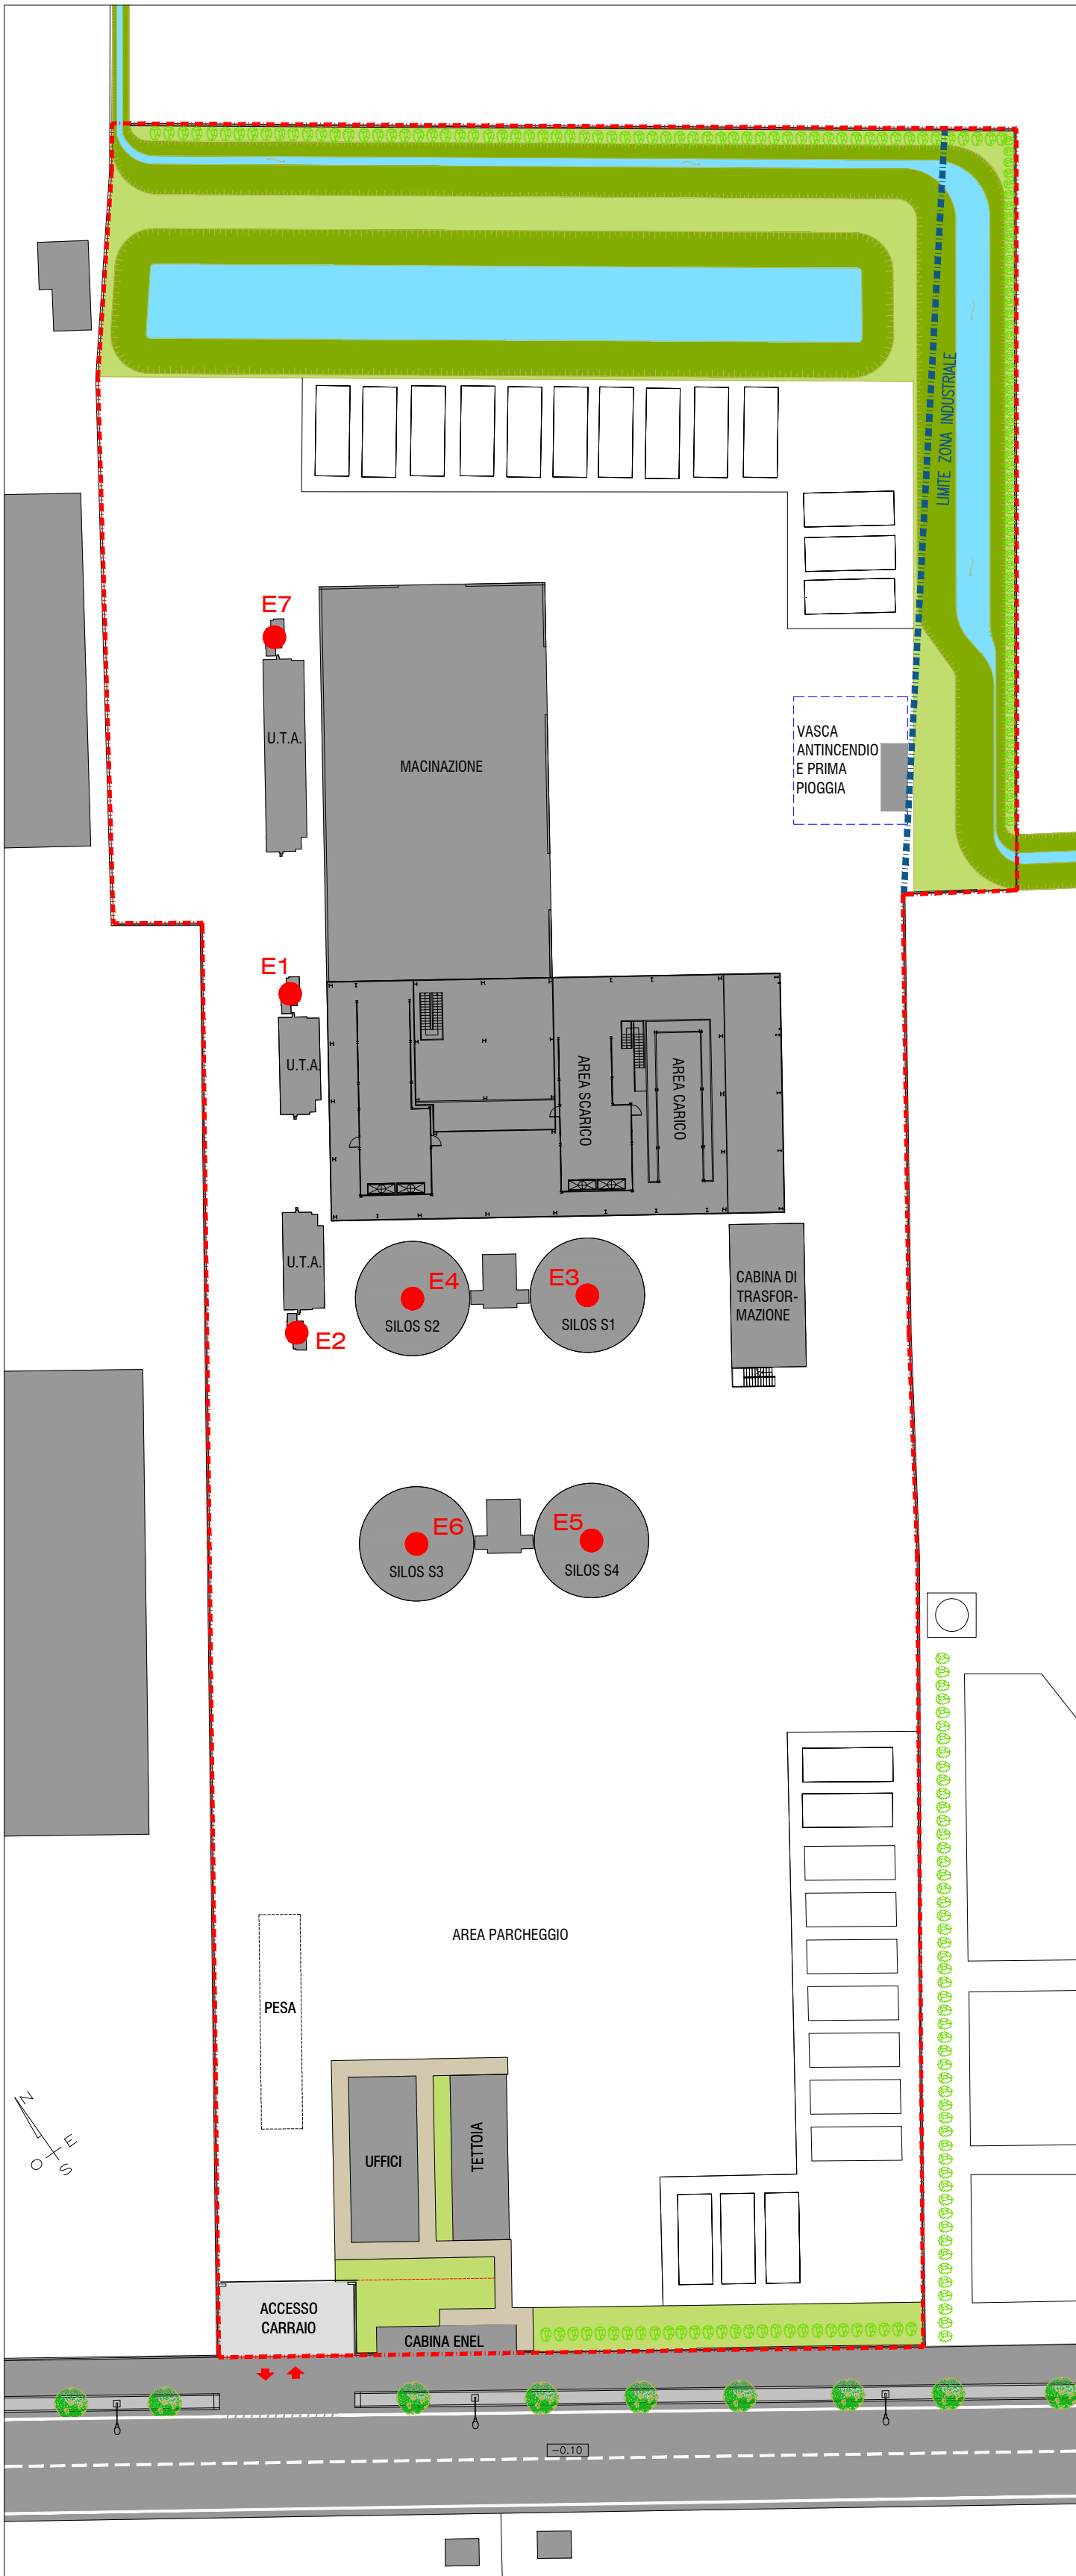

PLANIMETRIA STATO DI PROGETTO

--- LIMITE DI PROPRIETA'

- AREE COPERTE - carico / scarico
- lavorazioni segatura grezza
- cabine elettriche
- uffici / spogliatoi
- tettoia
- VASCA ANTINCENDIO E PRIMA PIOGGIA INTERRATA
- AREA VERDE
- En

PUNTI DI EMISSIONE
E1 - scarico polverino segatura da camion a tramoggia
E2 - scarico polverino segatura da camion a tramoggia
E3 - sfiato silos S1
E4 - sfiato silos S2
E5 - sfiato silos S3
E6 - sfiato silos S4
E7 - scarico polverino segatura da macinazione segatura

Legenda



Comune di Gaiarine

Provincia di Treviso

Piazza Vittorio Emanuele II, 9
31018 - Gaiarine (TV)
Email certificata: gaiarine.tv@legalmail.it

AMPLIAMENTO DI UN IMPIANTO INDUSTRIALE
PER LA RACCOLTA E LO STOCCAGGIO DI SEGATURA

PROGETTO DEFINITIVO

COMMITTENTE

FASSA
BORTOLO

FASSA s.r.l.
P.IVA/C.F. 02015890268
via Lazzaris n.3
31027 - Spresiano (TV)

Coordinamento progetto: ing. Mattia Serena

PROGETTAZIONE

Territorio
Ecologia
Recupero
Risorsa
Ambiente

TERRA SRL

TERRA SRL
via Galleria Progresso 5
30027 S. Donà di Piave (VE)
t. 0421 332784
info@terrasrl.com

Progettazione ambientale: dott.ssa Ciarallo Cinzia

CODICE ELABORATO

TITOLO

TAVOLA

COMMESSA DATA SCALA

libero 07.2026 1:500

PLANIMETRIA PUNTI DI EMISSIONE

E

REV. DATA REDIGE VERIFICA APPROVA