


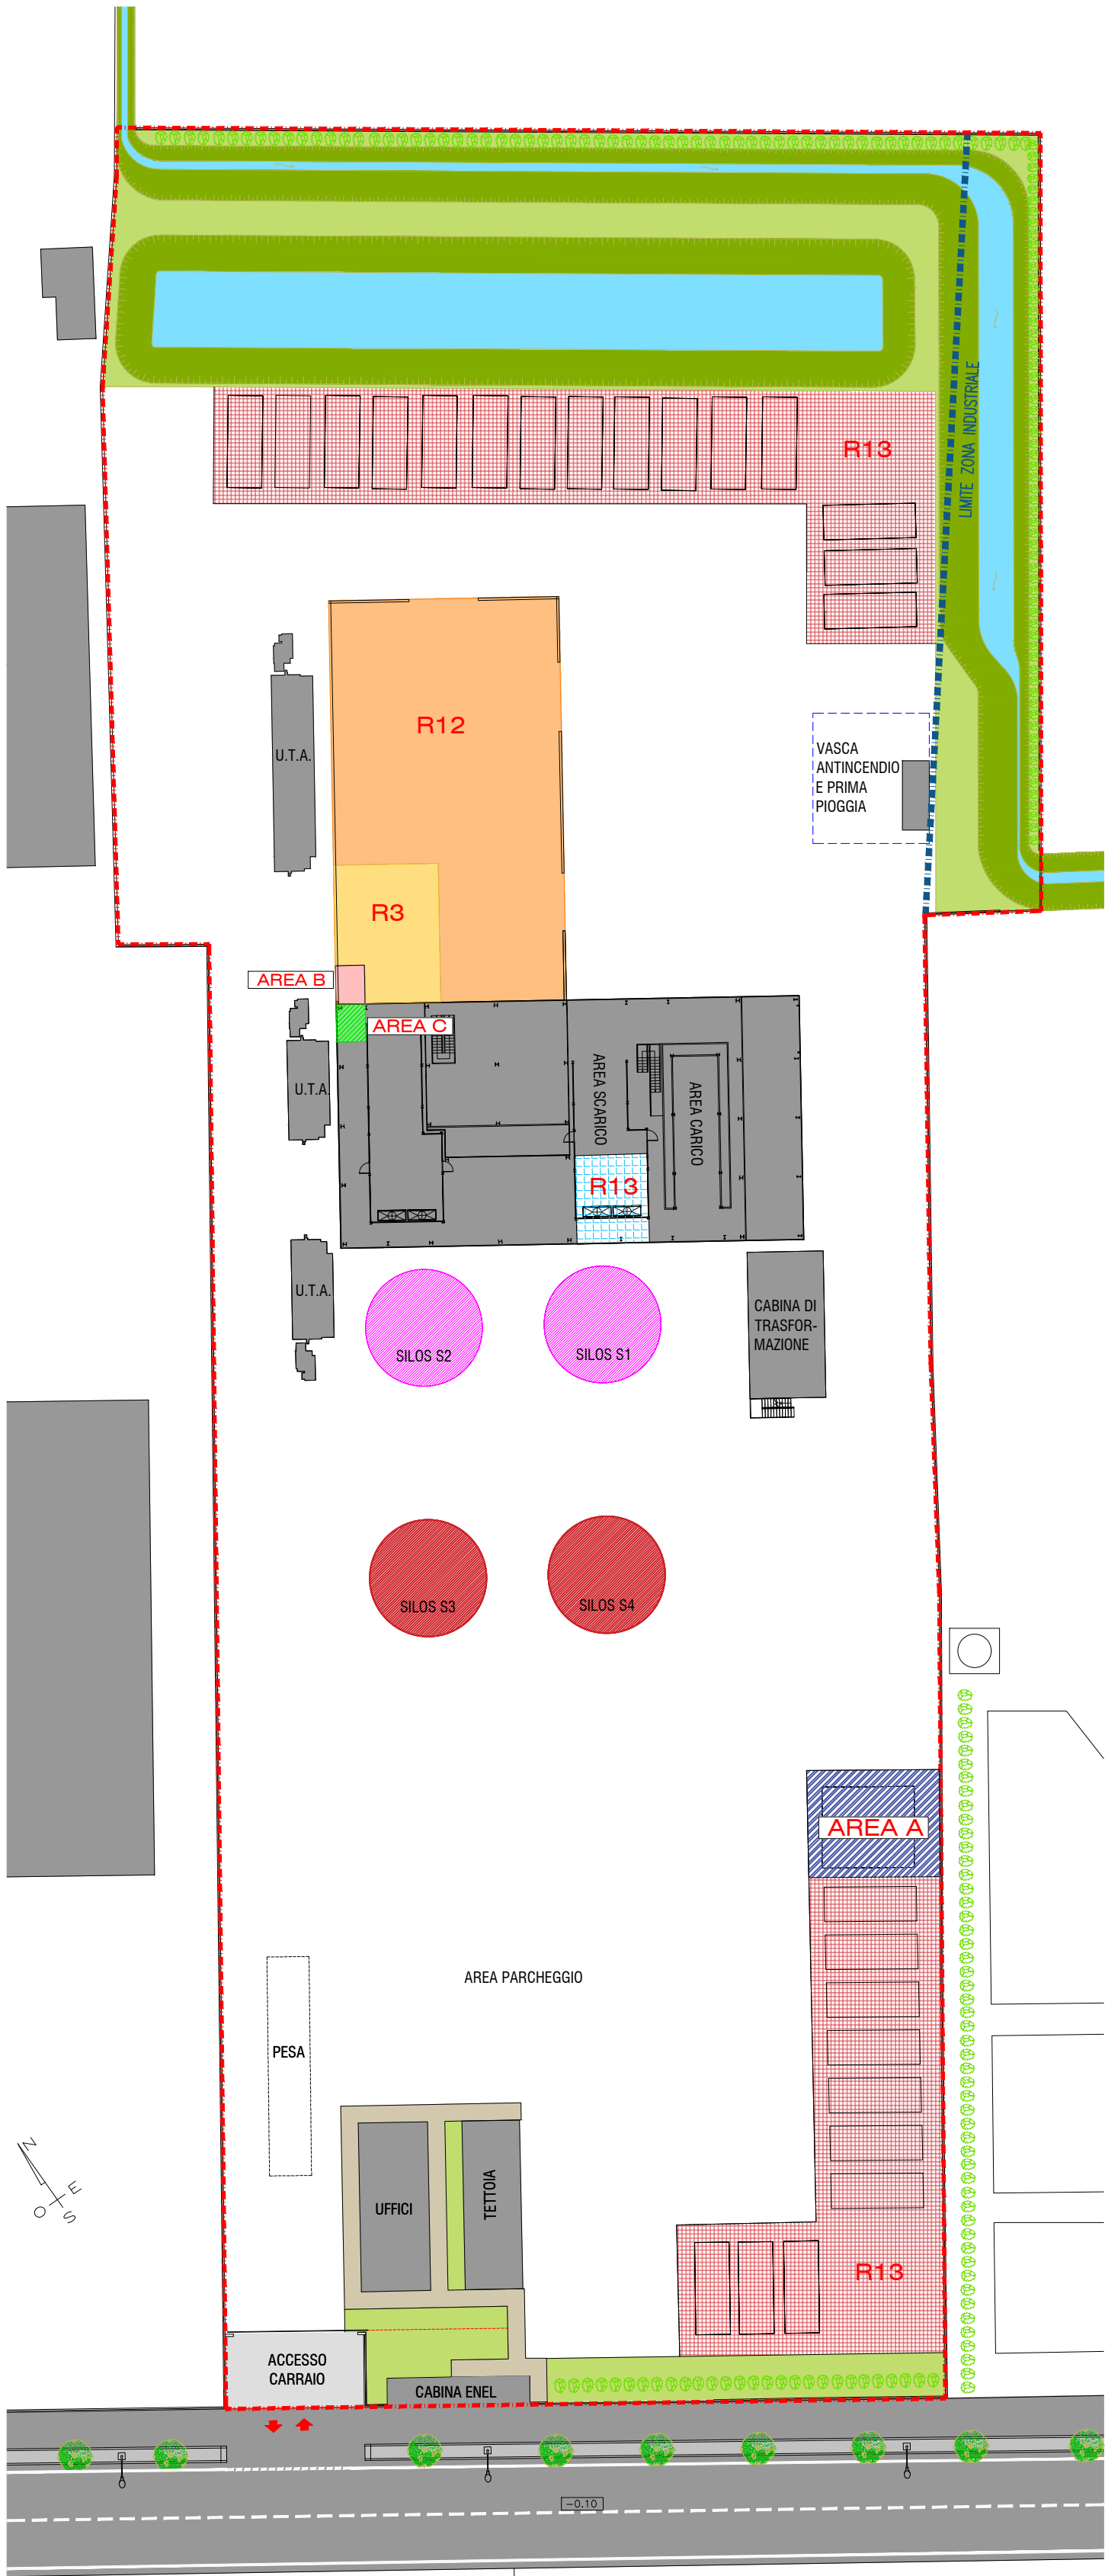

- AREE COPERTE - carico / scarico
- lavorazioni segatura grezza
- cabine elettriche
- uffici / spogliatoi
- tettoia
- VASCA ANTINCENDIO E PRIMA PIOGGIA INTERRATA
- AREA VERDE
- RIFIUTI PRODOTTI

AREA A - RIFIUTI NON PERICOLOSI

AREA B - RIFIUTI NON PERICOLOSI

AREA C - RIFIUTI PERICOLOSI
- RIFIUTI RICEVUTI

MESSA IN RISERVA AREA CASSONI (R13)

MESSA IN RISERVA AREA SILOS (R13)

ACCORPAMENTO AREA SILOS S1-S2 (R12)

AREA STOCCAGGIO E.O.W. S3-S4

AREA AREA MACINAZIONE (R3)

AREA MISCELAZIONE NON IN DEROGA (R12)

Legenda



Comune di Gaiarine
Provincia di Treviso
Piazza Vittorio Emanuele II, 9
31018 - Gaiarine (TV)
Email certificata: gaiarine.tv@legalmail.it

AMPLIAMENTO DI UN IMPIANTO INDUSTRIALE
PER LA RACCOLTA E LO STOCCAGGIO DI SEGATURA

PROGETTO DEFINITIVO

COMMITTENTE



FASSA s.r.l.
P.IVA/C.F. 02015890268
via Lazzaris n.3
31027 - Spresiano (TV)

Coordinamento progetto: ing. Mattia Serena

PROGETTAZIONE



TERRA SRL

TERRA SRL
via Galleria Progresso 5
30027 S. Donà di Piave (VE)
t. 0421 332784
info@terrasrl.com

Progettazione ambientale: dott.ssa Ciarallo Cinzia

CODICE ELABORATO

TITOLO

TAVOLA

COMMESSA DATA SCALA
libero 07.2026 1:500

PLANIMETRIA AREE RECUPERO RIFIUTI E
DEPOSITO TEMPORANEO

R

REV.	DATA	REDIGE	VERIFICA	APPROVA

PLANIMETRIA STATO DI PROGETTO

LIMITE DI PROPRIETA'