



**Nonno Nanni**  
*Il nonno più buono che c'è*

## **Latteria Montello S.p.A.**

**Via Fante d'Italia, 26 – 31040 GIAVERA del MONTELLO (TV)**

Tel. +39 0422 8833 – Fax +39 0422 775090 – info@latteriamontello.com Reg. Imprese  
(TV), Cod. Fisc., P.IVA (IT) 00283970267 – R.E.A. (TV) n. 97464

# **AMPLIAMENTO STABILIMENTO PER INCREMENTO PRODUZIONE FORMAGGI A PASTA FILATA E RICOTTA**

## **STUDIO PRELIMINARE AMBIENTALE All. "A1" Estratto Catastale e Ortofoto**

**Tecnici consulenti**

arch. Giovanni Mangione  
ing. Andrea Brisolin  
per. ind. Lionello Colusso

**LATTERIA MONTELLO S.p.A.**

**data: Ottobre 2026**

|                  |                                         |           |          |              |           |                      |
|------------------|-----------------------------------------|-----------|----------|--------------|-----------|----------------------|
| Rev.: 00         |                                         |           |          |              |           | Copia<br>controllata |
| Data: 01.10.2026 |                                         |           |          |              |           |                      |
| Pagine: ----     |                                         |           |          |              |           |                      |
| Mod.: RS003-0    | Data Rev.                               | Redazione | Verifica | Approvazione | N° Rev.   |                      |
| Nome file:       | All. A1 - Estratto Catastale e Ortofoto |           |          |              | Commessa: | 0810726              |




**Studio associato**

arch. Giovanni Mangione  
per. ind. Lionello Colusso


**Centro Torri**

Viale della Repubblica, 193/B  
31100 Treviso - tel 0422-306099  
e-mail: [tese@teseoringegneria.it](mailto:tese@teseoringegneria.it)  
p.iva 02382060263

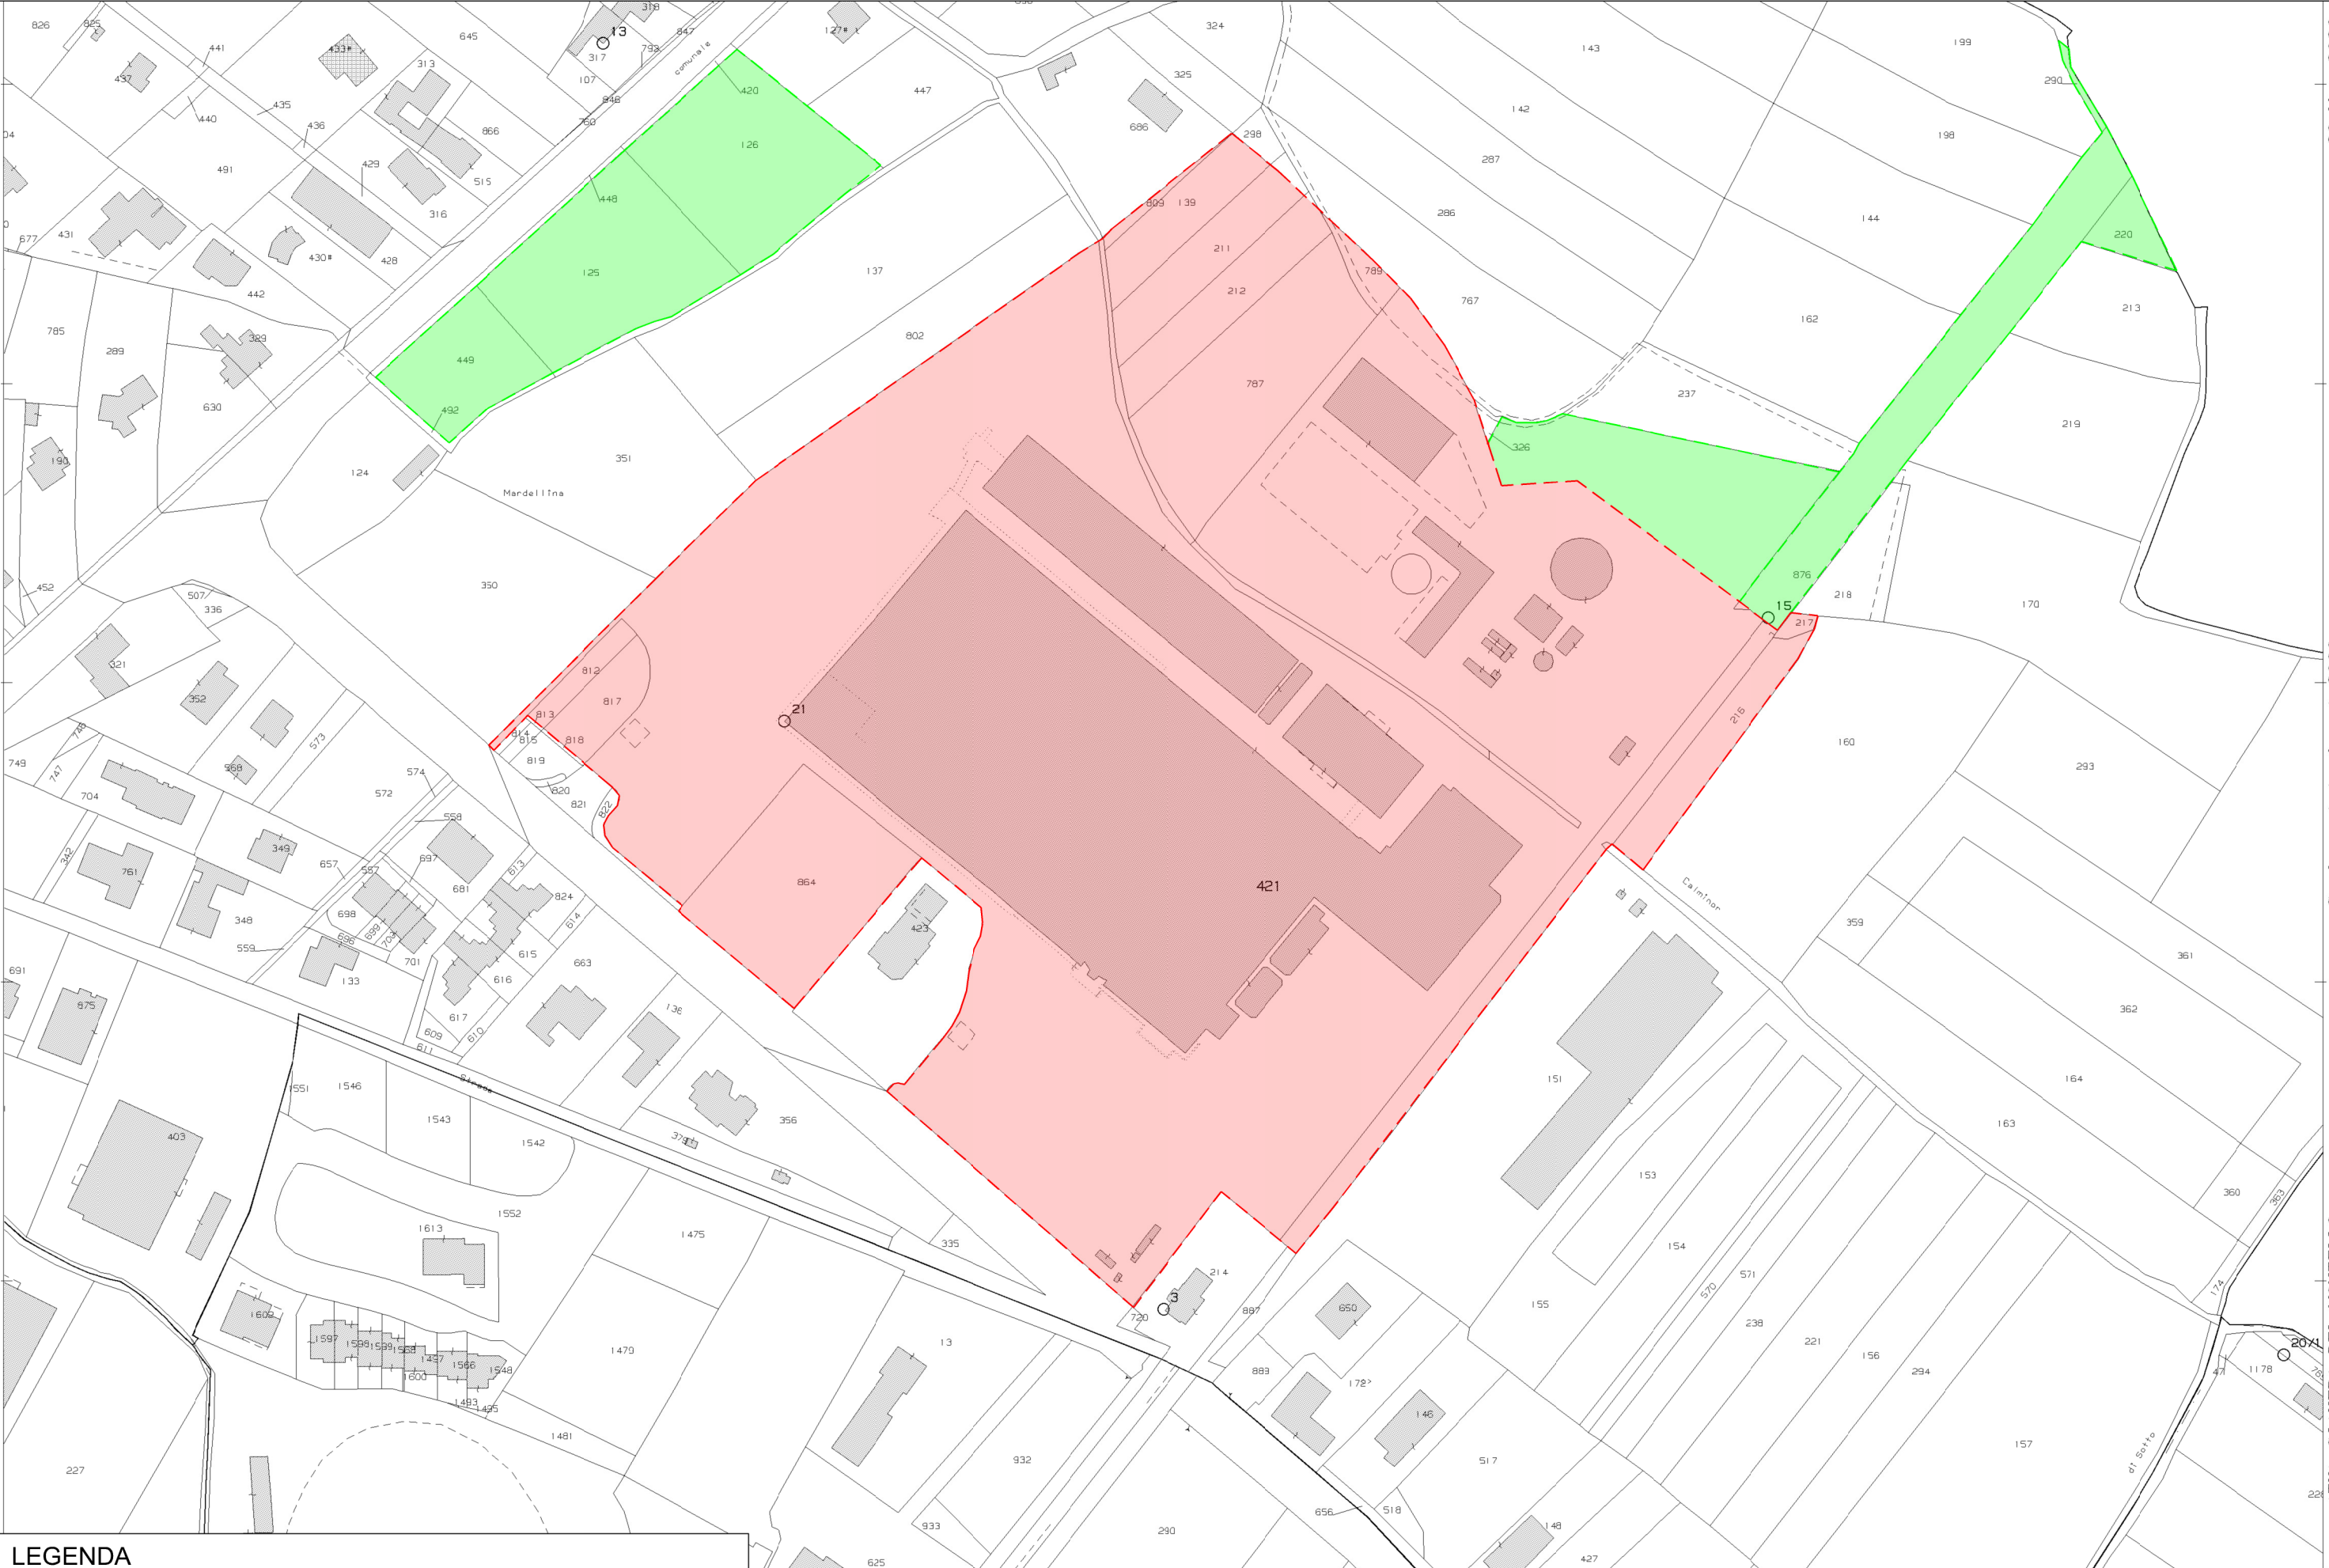

**LEGENDA**


 Perimetro Stabilimento

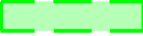 Altre aree di proprietà

Fonte: Catasto. Maggio 2026  
Estartto Catastale

Scala  
1:2'000

Riferimento  
Catastale

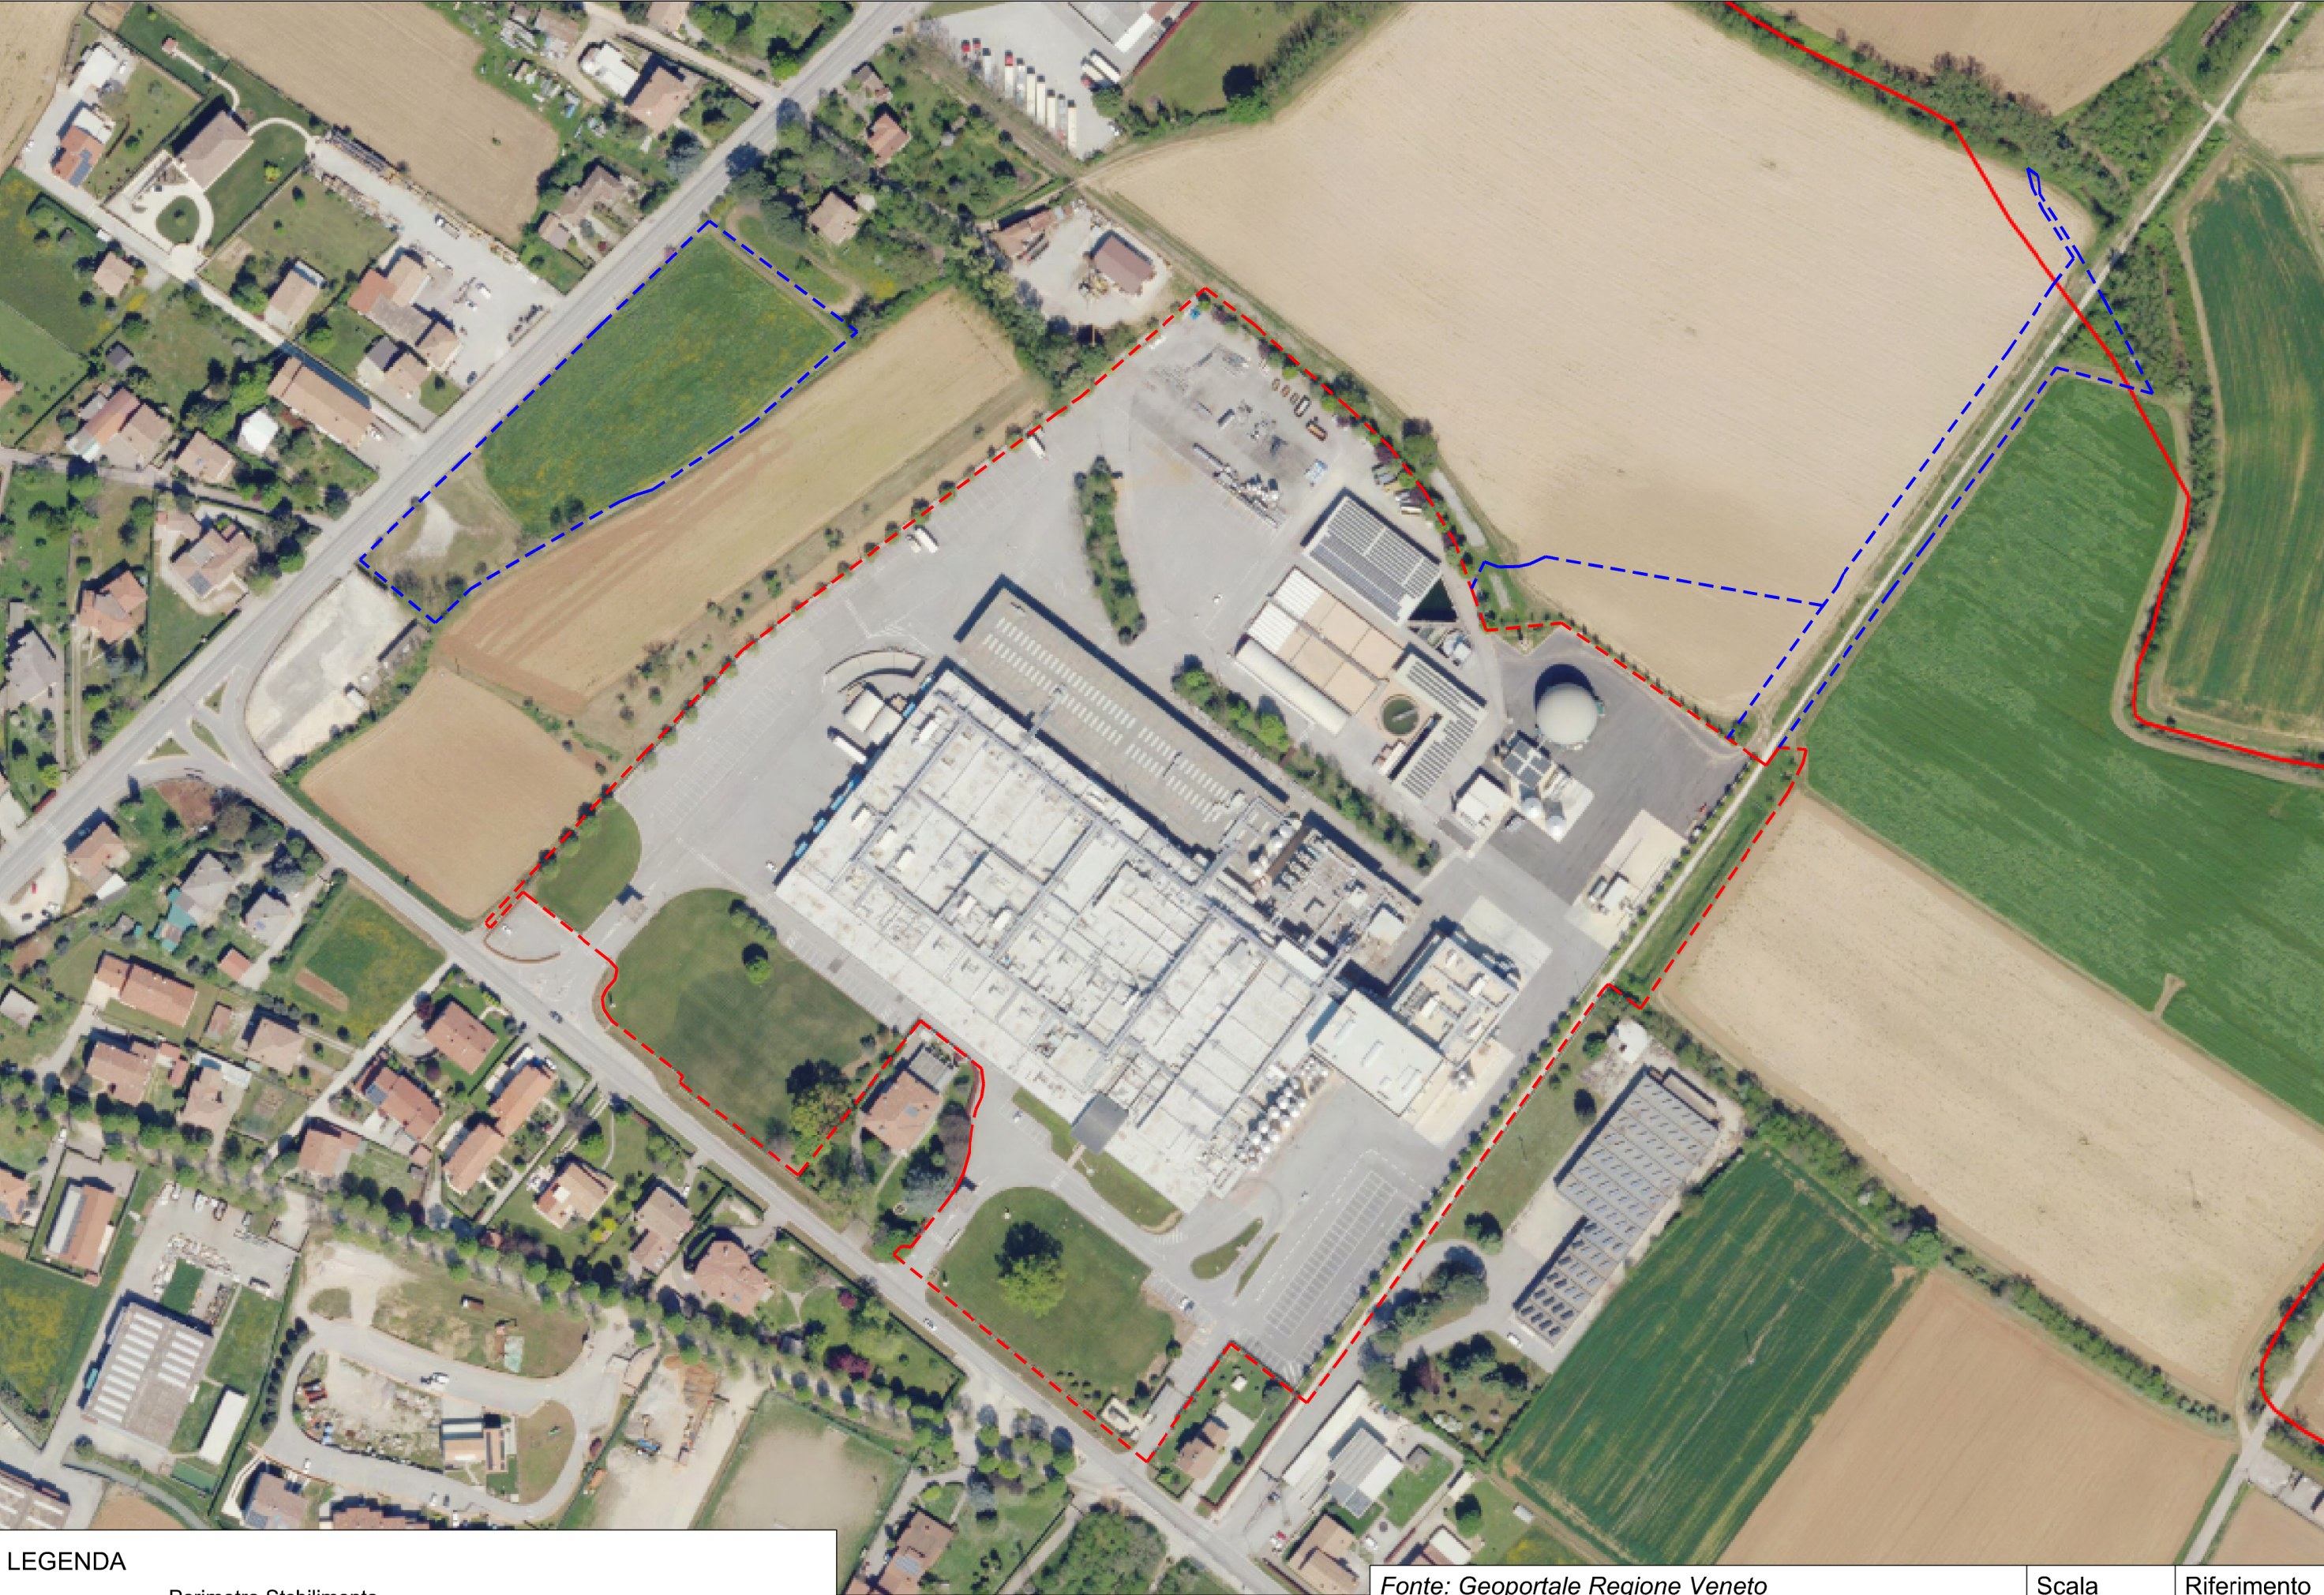

LEGENDA

- Perimetro Stabilimento
- Altre aree di proprietà
- Confine Comunale

Fonte: Geoportale Regione Veneto  
Ortofoto 2024

Scala  
1:2'000

Riferimento  
Ortofoto