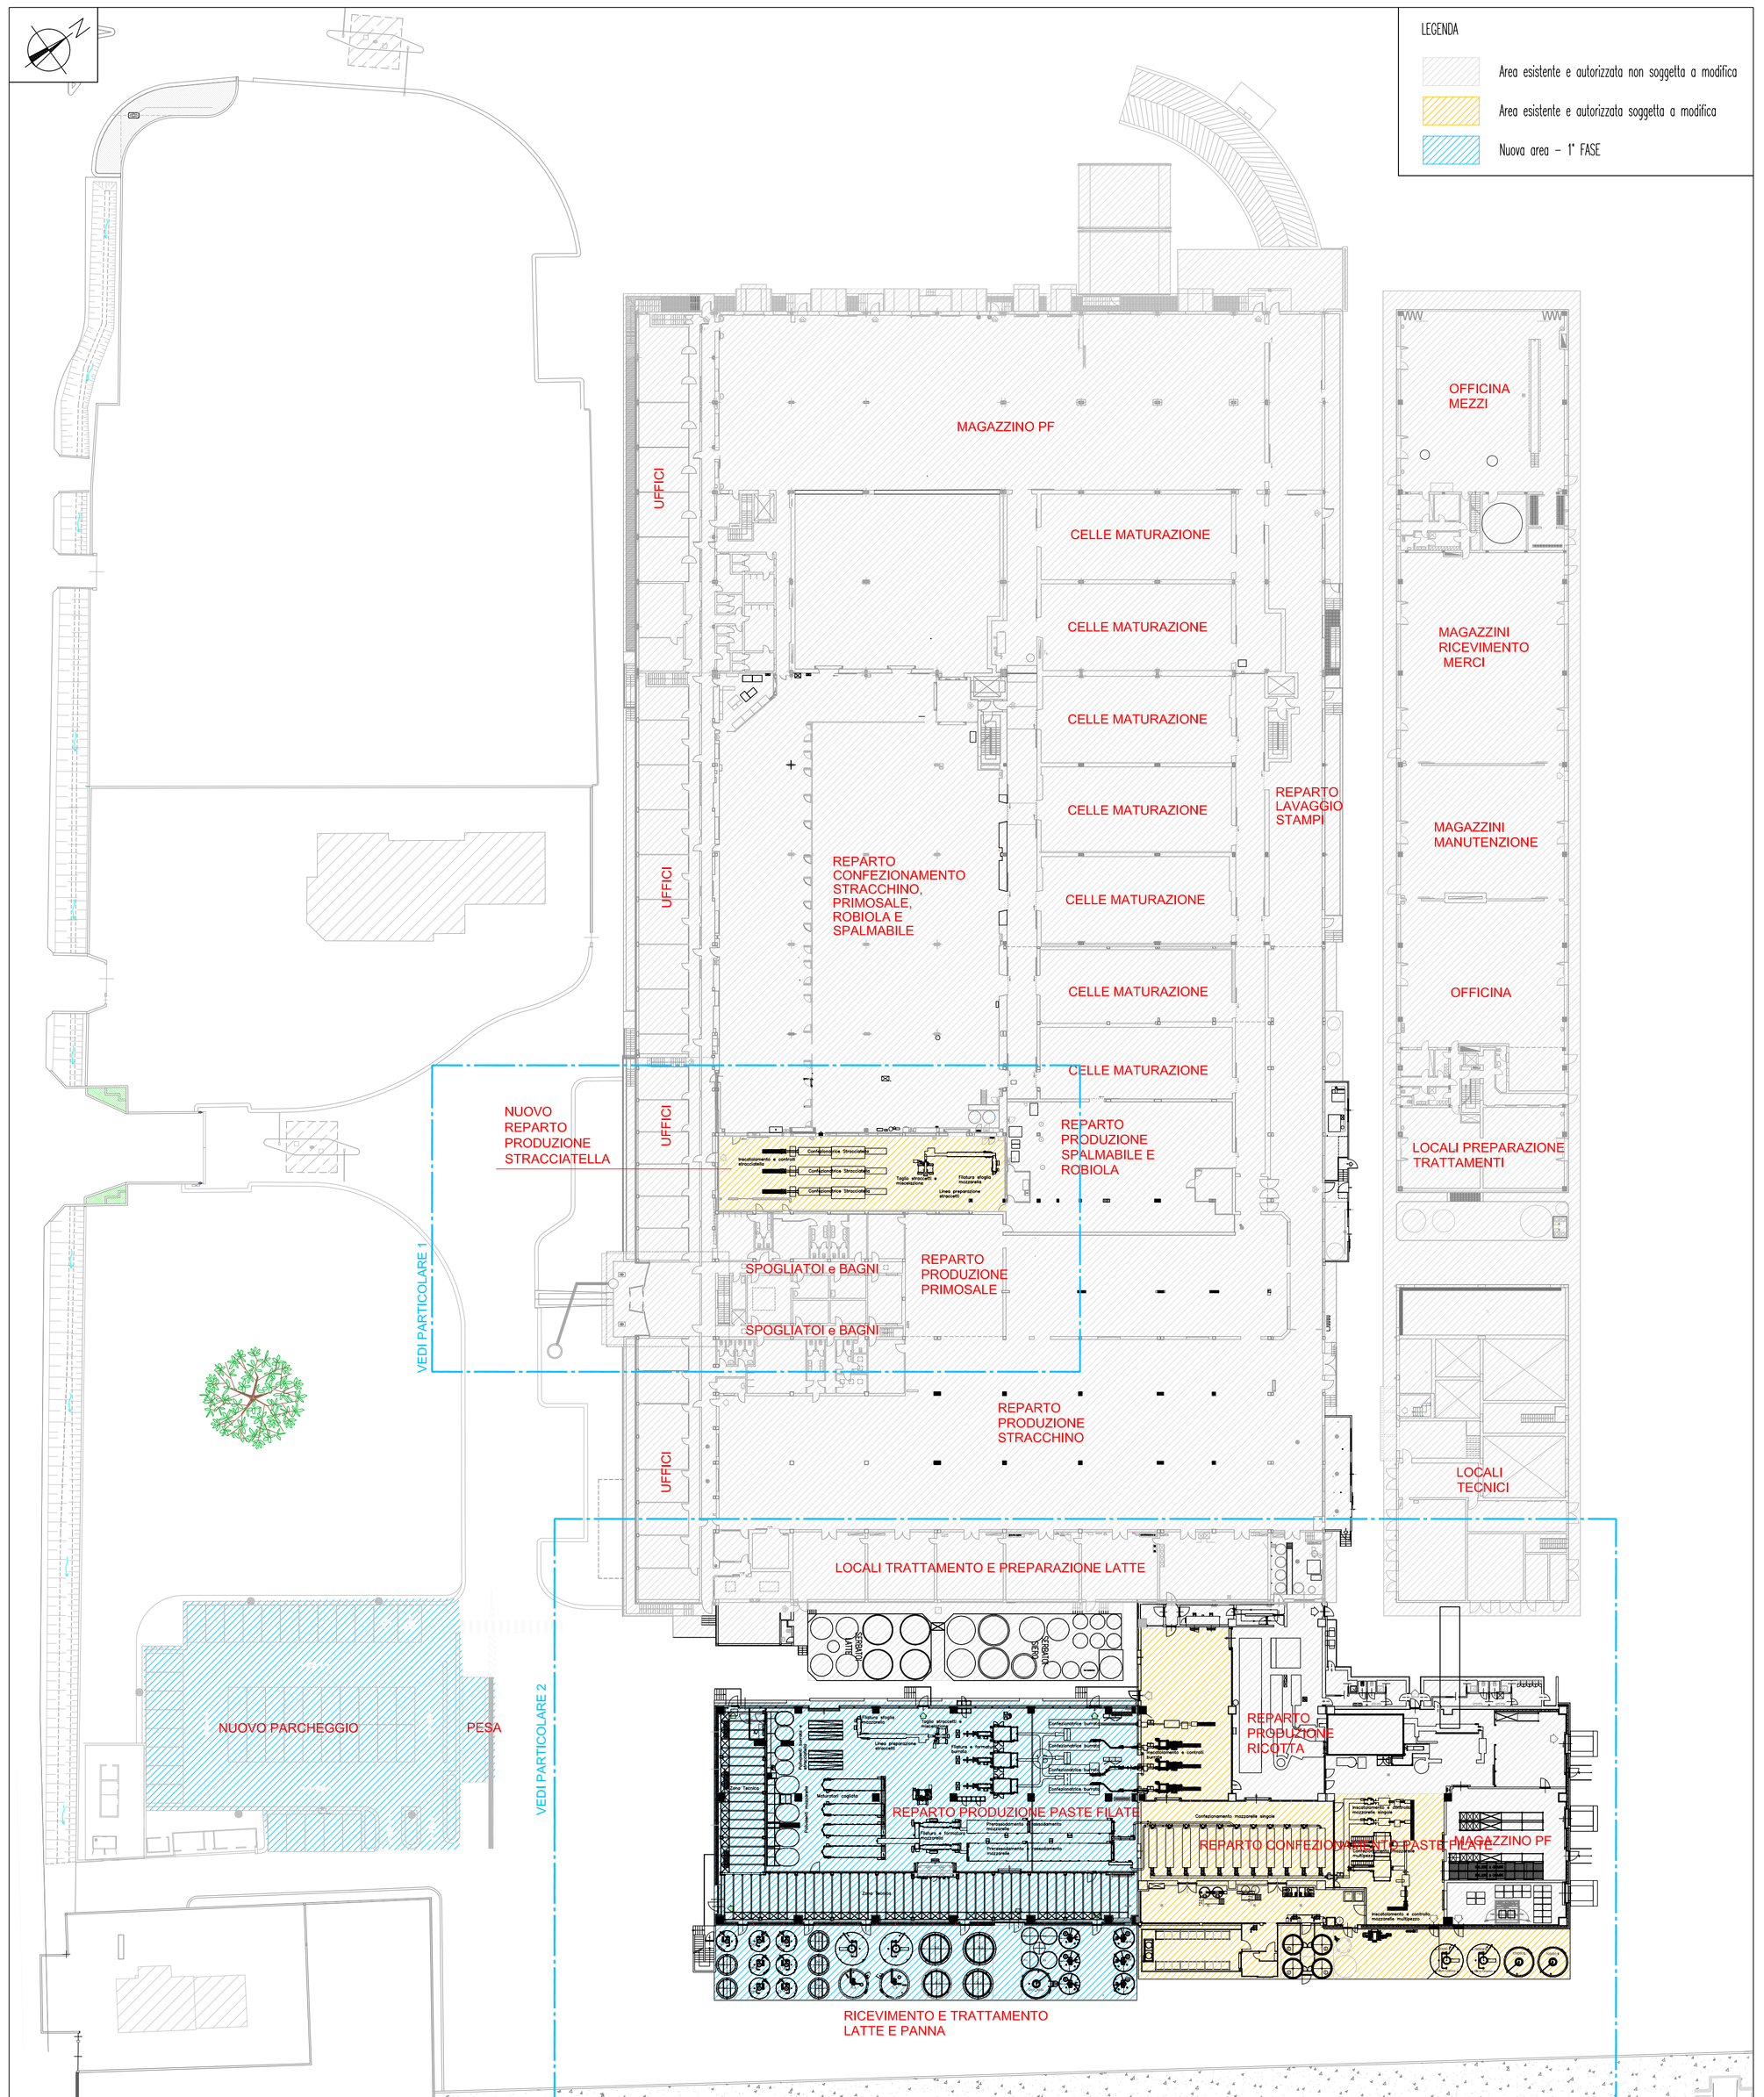

Pianta edificio produttivo - scala 1:500

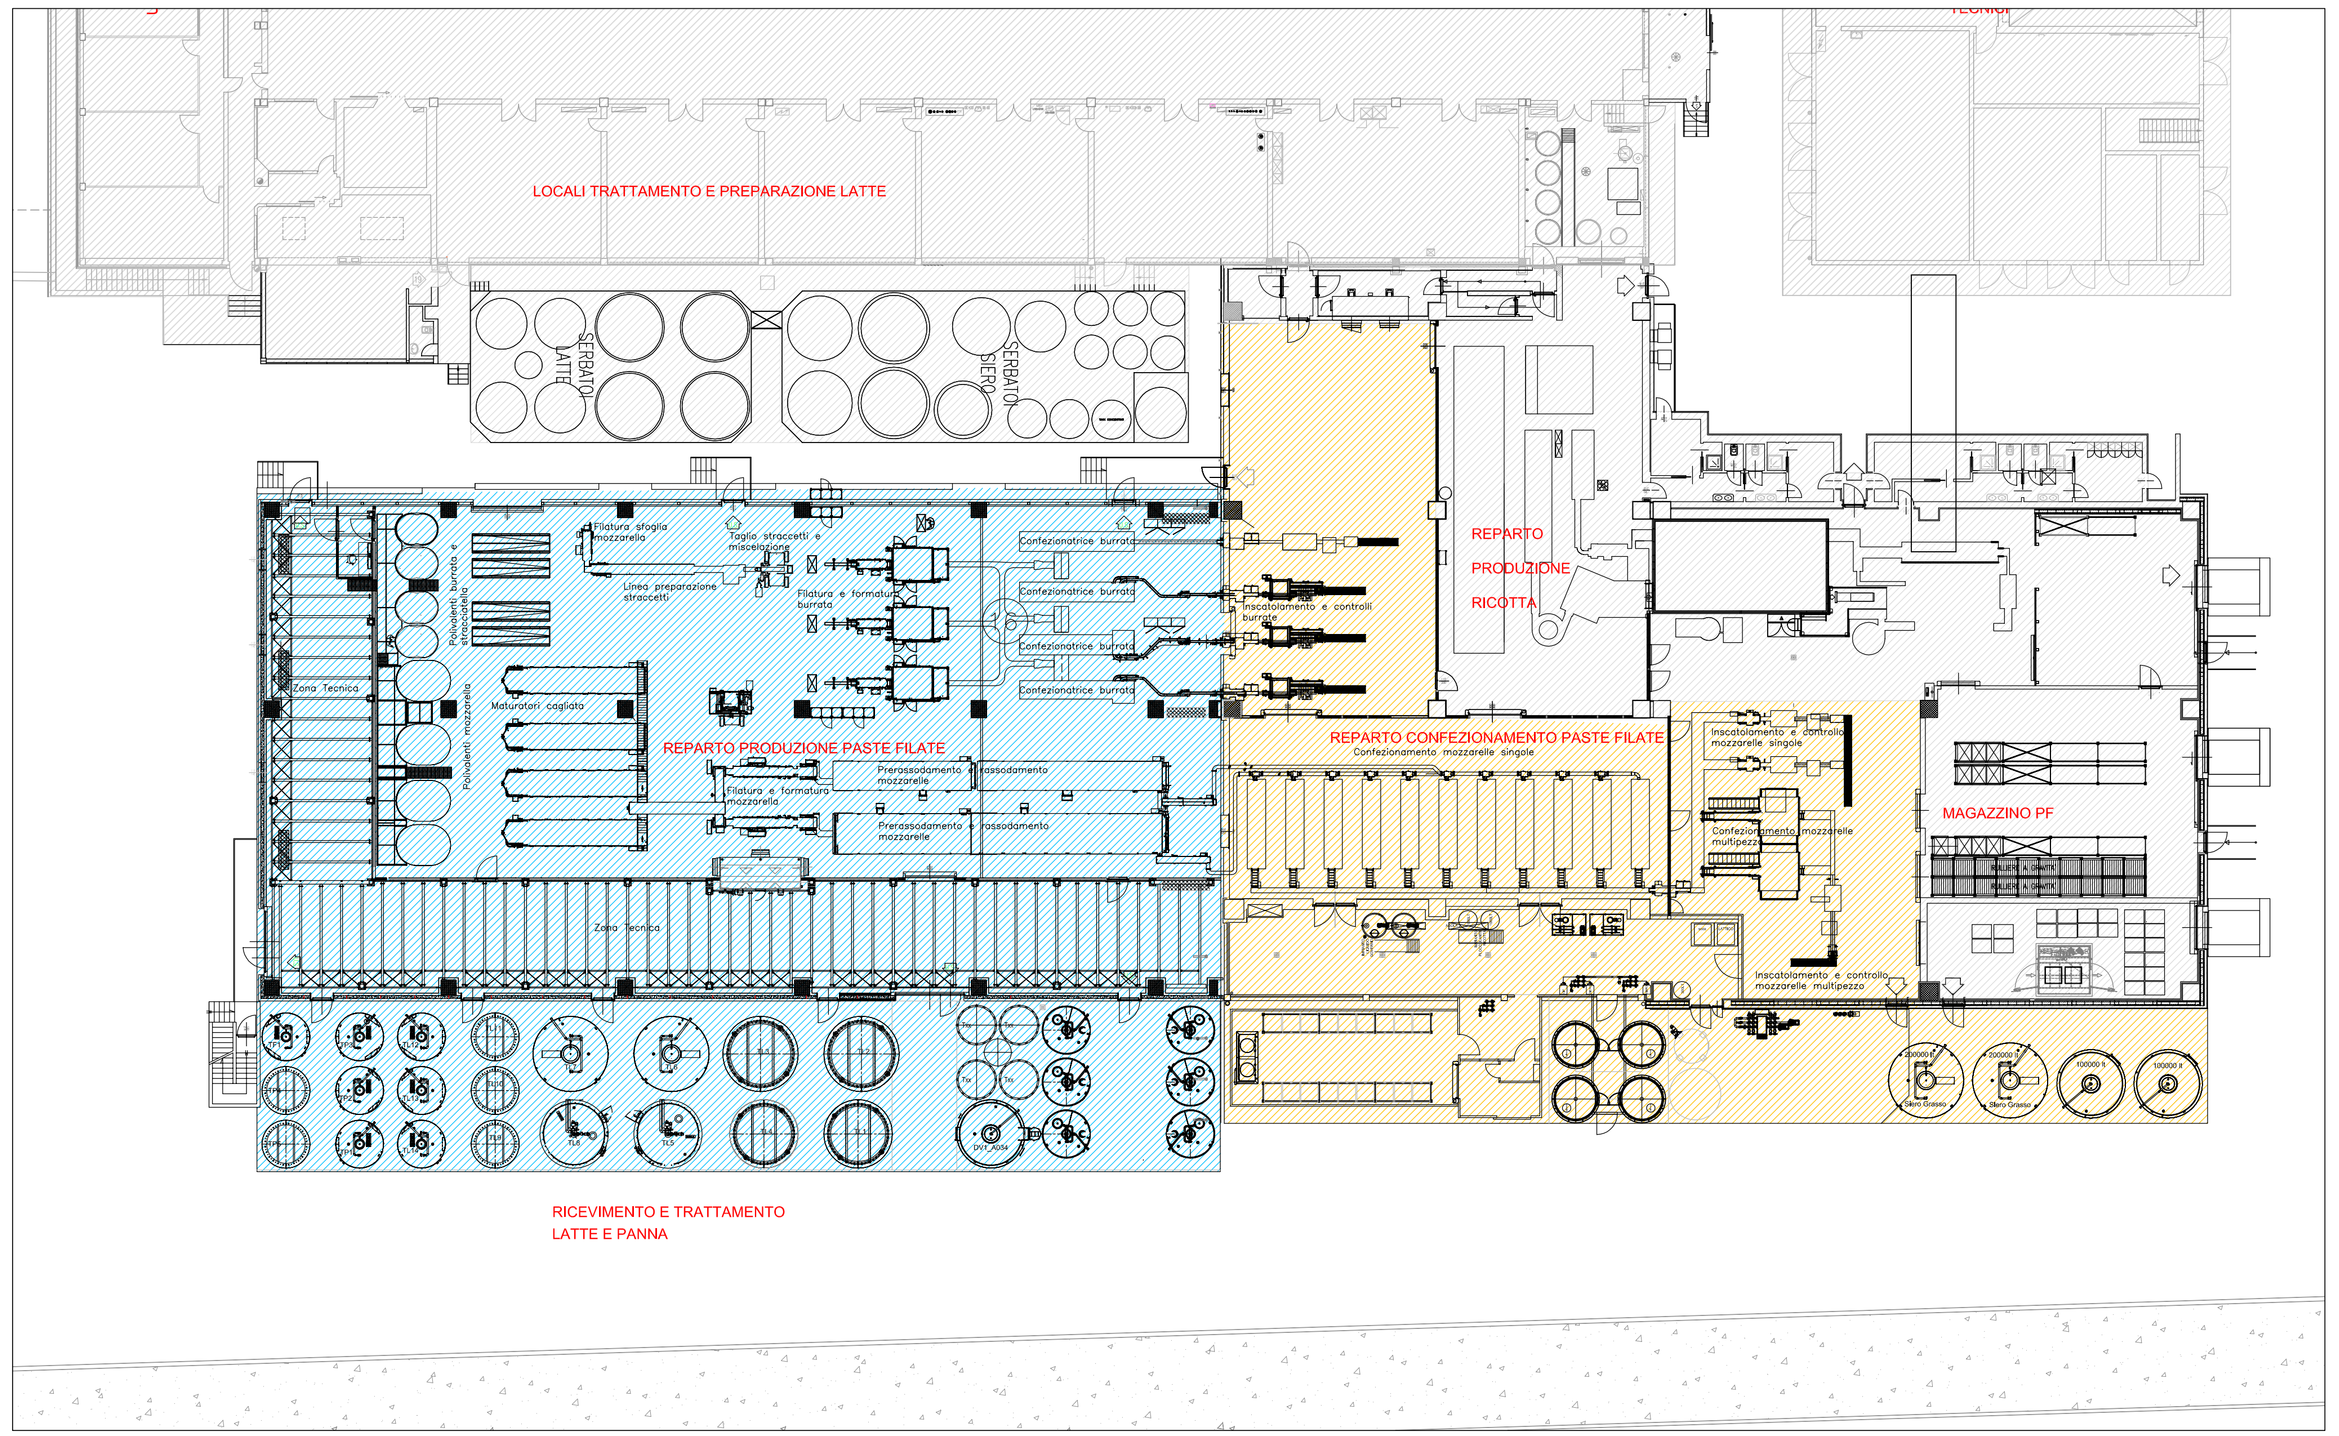

Particolare 2 - Pianta zona ampliamento nuovo corpo dello stabilimento - scala 1:250

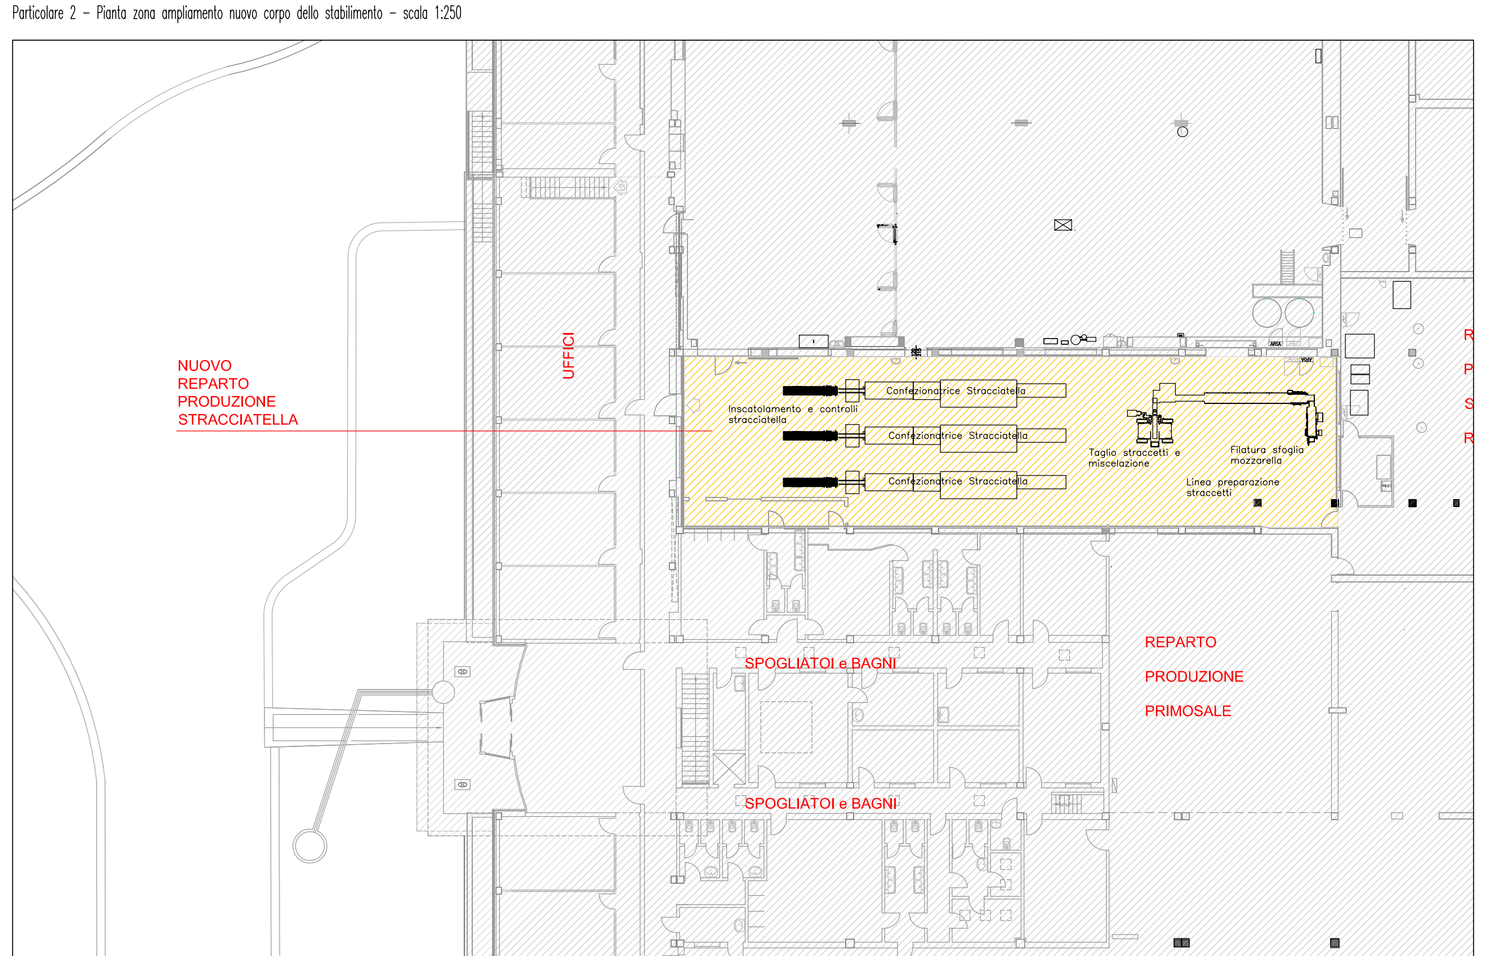

Particolare 1 - Pianta nuovo layout reparto produzione stracciatella - scala 1:250

Copia controllata	Rev.: 00 Data: 01/10/2026 Redazione: ABR					
Commessa: 0810726	Data Rev.	Redazione	Verifica	Approvazione	N° Rev.	

teseo ingegneria
Studio associato
arch. Giovanni Mangione
per. ind. Lionello Colusso
Viale della Repubblica 193/b - 31100 Treviso
Tel. 0422-306099
e-mail: teseo@teseoingegneria.it
P.IVA 02382060263

Nonno Nanni
Il nonno più buono che c'è

LATTERIA MONTELLO S.p.A.
Via Fante d'Italia, 26 - 31040 GIAVERA del MONTELLO (TV)
Tel. +39 0422 8833 - Fax +39 0422 775090 - info@latteriamontello.com
Reg. Imprese (TV), Cod. Fisc., P.IVA (IT) 00283970267

AMPLIAMENTO STABILIMENTO PER INCREMENTO PRODUZIONE FORMAGGI A PASTA FILATA E RICOTTA

STUDIO PRELIMINARE AMBIENTALE

Scala: 1:250; 1:500	PLANIMERIA STABILIMENTO AMPLIAMENTO FASE 1
Data: Ottobre 2026	
TAV-FASE1	Tecnici consulenti: per. ind. Lionello Colusso arch. Giovanni Mangione dott. ing. Andrea Brisolin

Modello: CT019-1