


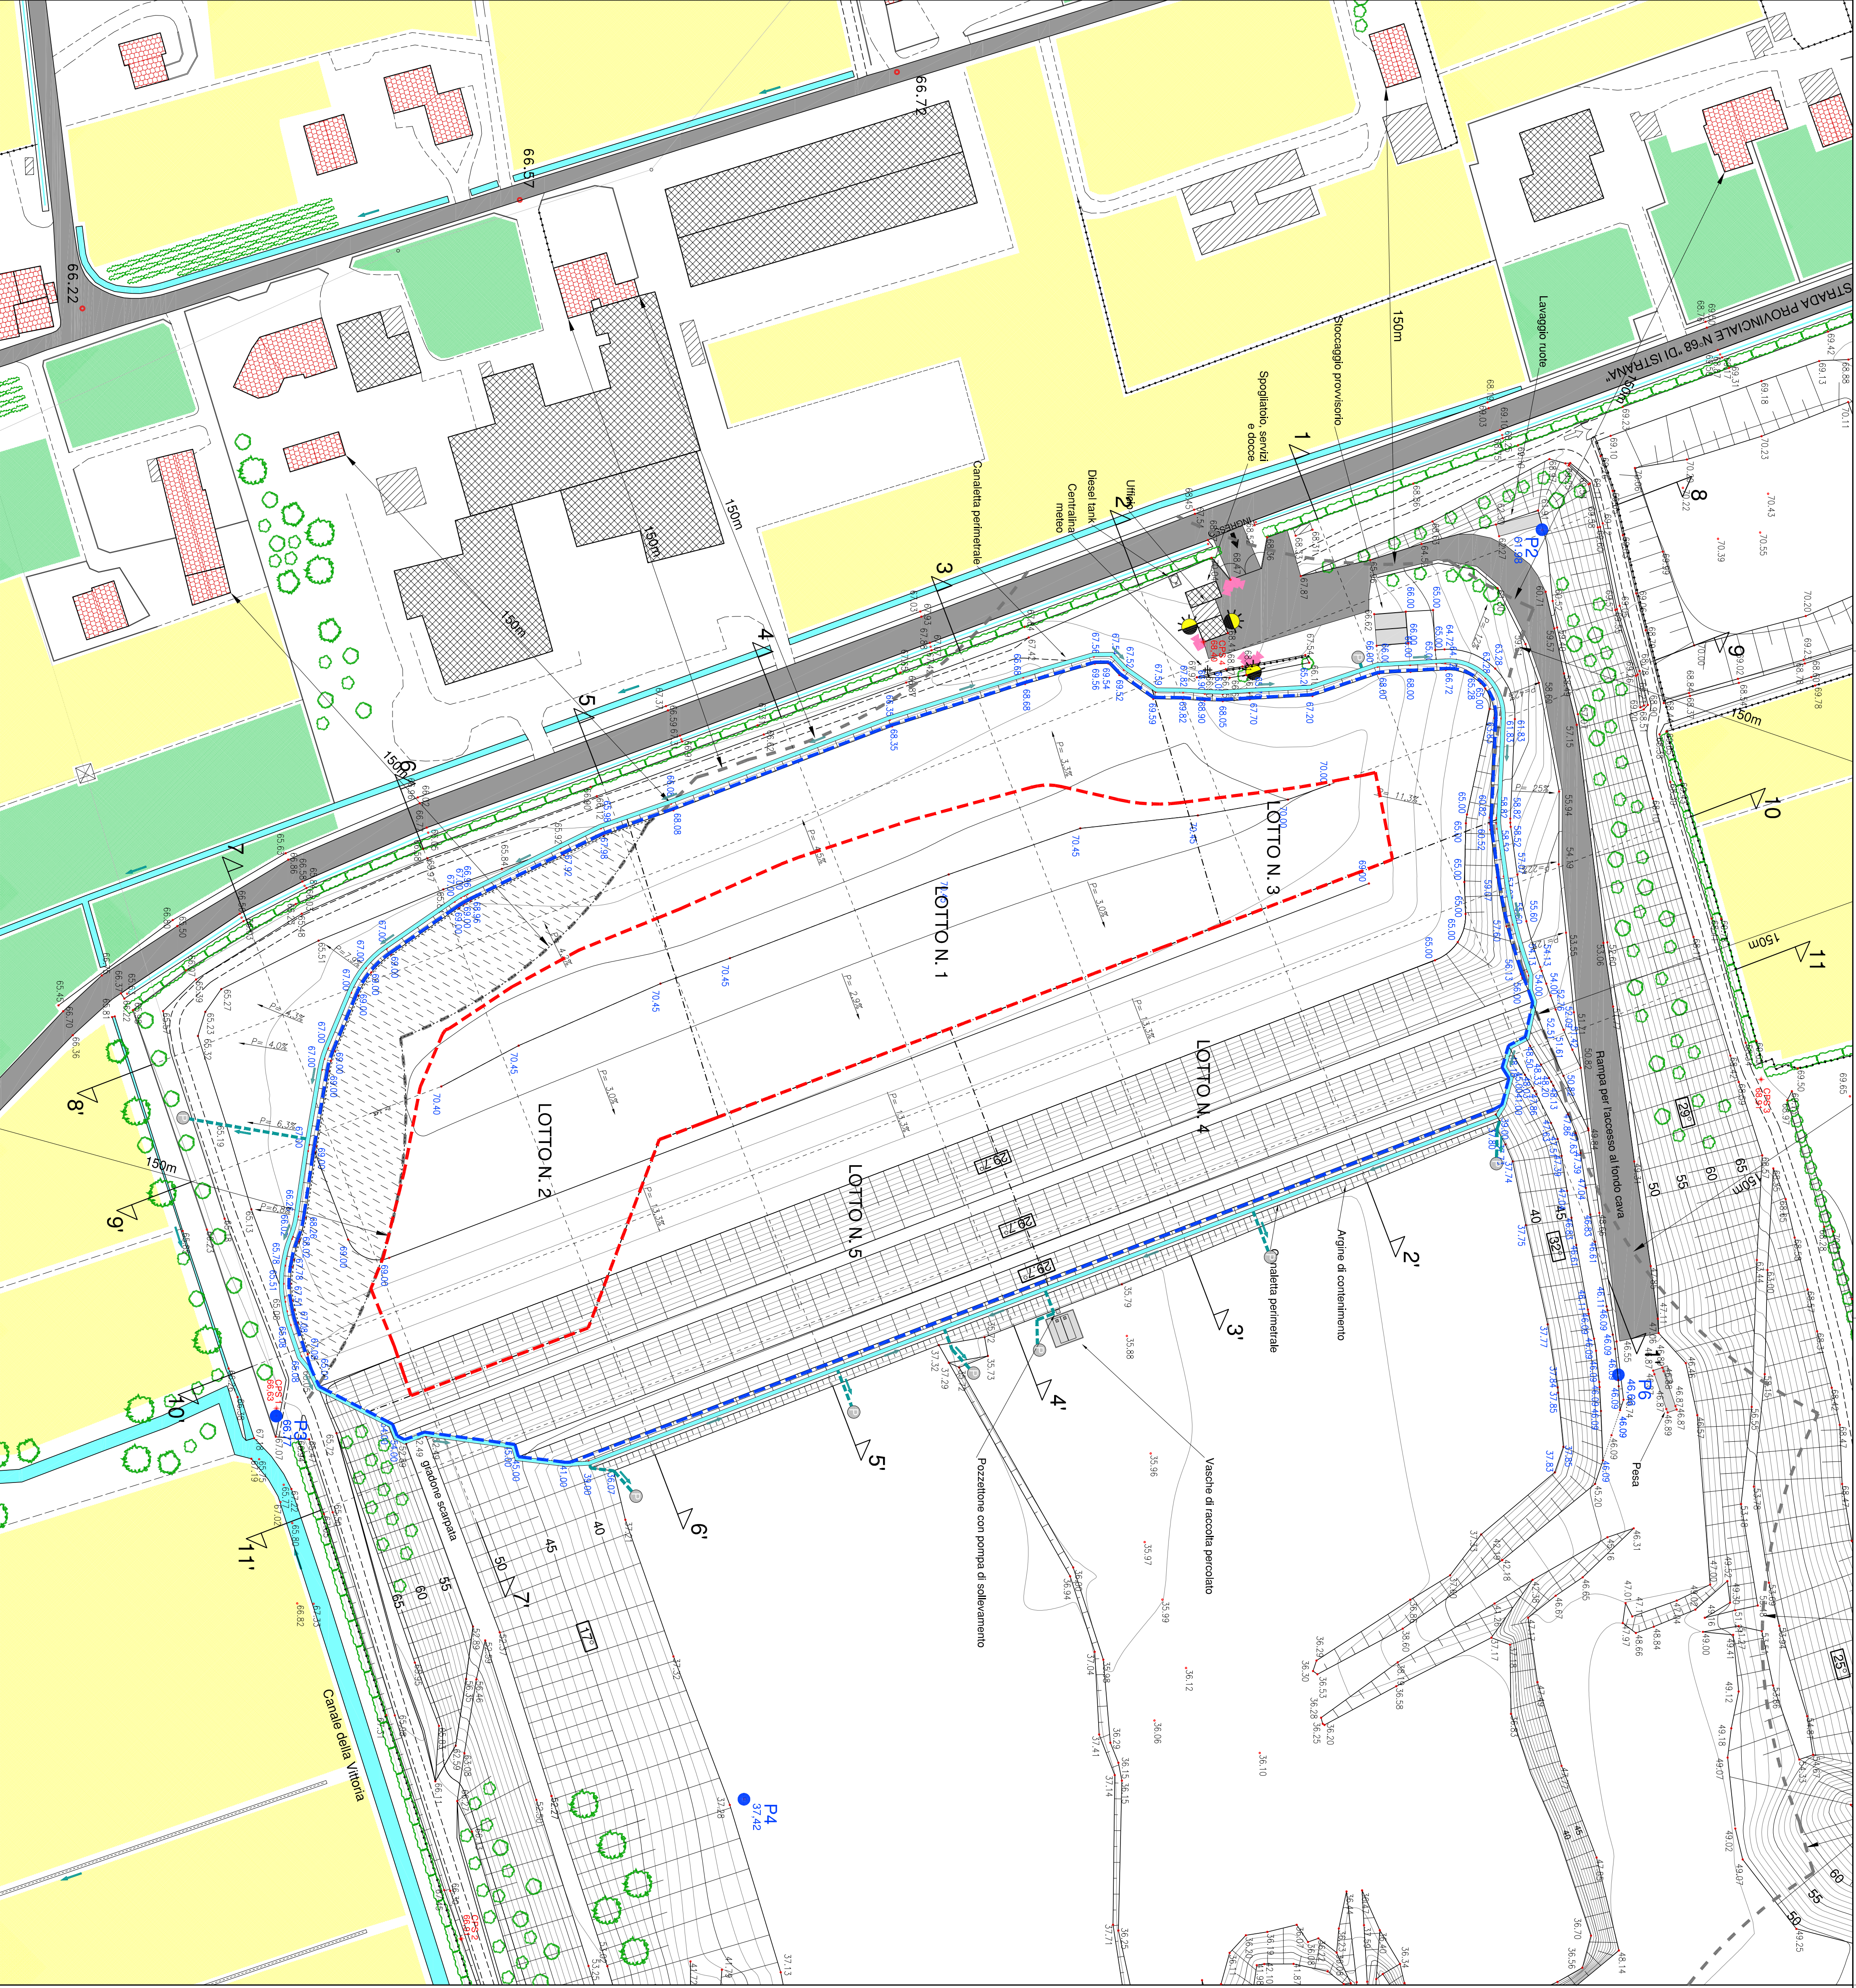

- LEGENDA

Limite bacino di discarica autorizzata

Limite nuovo bacino di discarica

Limite di 150 m dalle abitazioni più vicine

Delimitazione lotti

Tracce sezioni

Punto con quota in m s.l.m. da C.T.A.N.

Caposaldo di riferimento in m s.l.m.

Punto con quota in s.l.m. da rilievo topografico

Piezometro di controllo falda con quota in m s.l.m. del Bocca Pozzo

Curve di livello principali (e=5 m)

Curve di livello secondarie (e=1 m)

Scaricate

Angolo di pendio

Racchizioni

Scoline

Canalietecnali in calcestruzzo

Tubazione fessurata di drenaggio pericolio

Telecamere di controllo

Punti di illuminazione esterna

Pavimentazioni in asfalto

Prati

Seminativi

Vigneti

Alberi ed arbusti di varie dimensioni

Siepi

Abitazioni

Edifici produttivi

Annessi vari

Punto con quota in m s.l.m. di progetto

Pendenza

Condotta interrata di drenaggio acque meteoriche

Pozzo dipendente

Settore della discarica destinato al riporto di terre e rocce da scavo e residui della lavorazione della pietra refrattari nei limiti previsti dall'al. 5, parte IV del D.lgs. 152/06 e s.m.i.
- Regione del Veneto
Provincia di Treviso
Comune di Trevignano
- DISCARICA PER RIFIUTI INERTI DENOMINATA
"POSTUMIA 2"
AMPLIAMENTO
- PROGETTO DEFINITIVO
STATO DI PROGETTO
Sistemazione finale
B06
- Scala 1:1.000
- Data: Marzo 2010
- Cod.: 14231
- Committente:
- postumia oave s.r.l.
Viale delle Fosse, 7 - 36061 Bassano del Grappa (VI)
- Progetto e Studio di Impatto Ambientale:
- Studio Tecnico Corte & Pegorer
- Ingegneria civile e ambientale
- Via Sora Antiana 241, 31100 Treviso
- tel. 0422/81.020 fax 0422/82.1317
- Consulenza geotecnica e grafica:
- colleselli
- INGEGNERIA GEOTECNICA
- INGEGNERIA AMBIENTALE
- INGEGNERIA GEOLOGICA
- INGEGNERIA IDRAULICA
- INGEGNERIA GEOTECNICA
- INGEGNERIA AMBIENTALE
- INGEGNERIA GEOLOGICA
- INGEGNERIA IDRAULICA
- INGEGNERIA GEOTECNICA
- INGEGNERIA AMBIENTALE
- INGEGNERIA GEOLOGICA
- INGEGNERIA IDRAULICA
- XRT: 1
Firma: [Firma] data: [Data]
Redatto: [Redatto]