
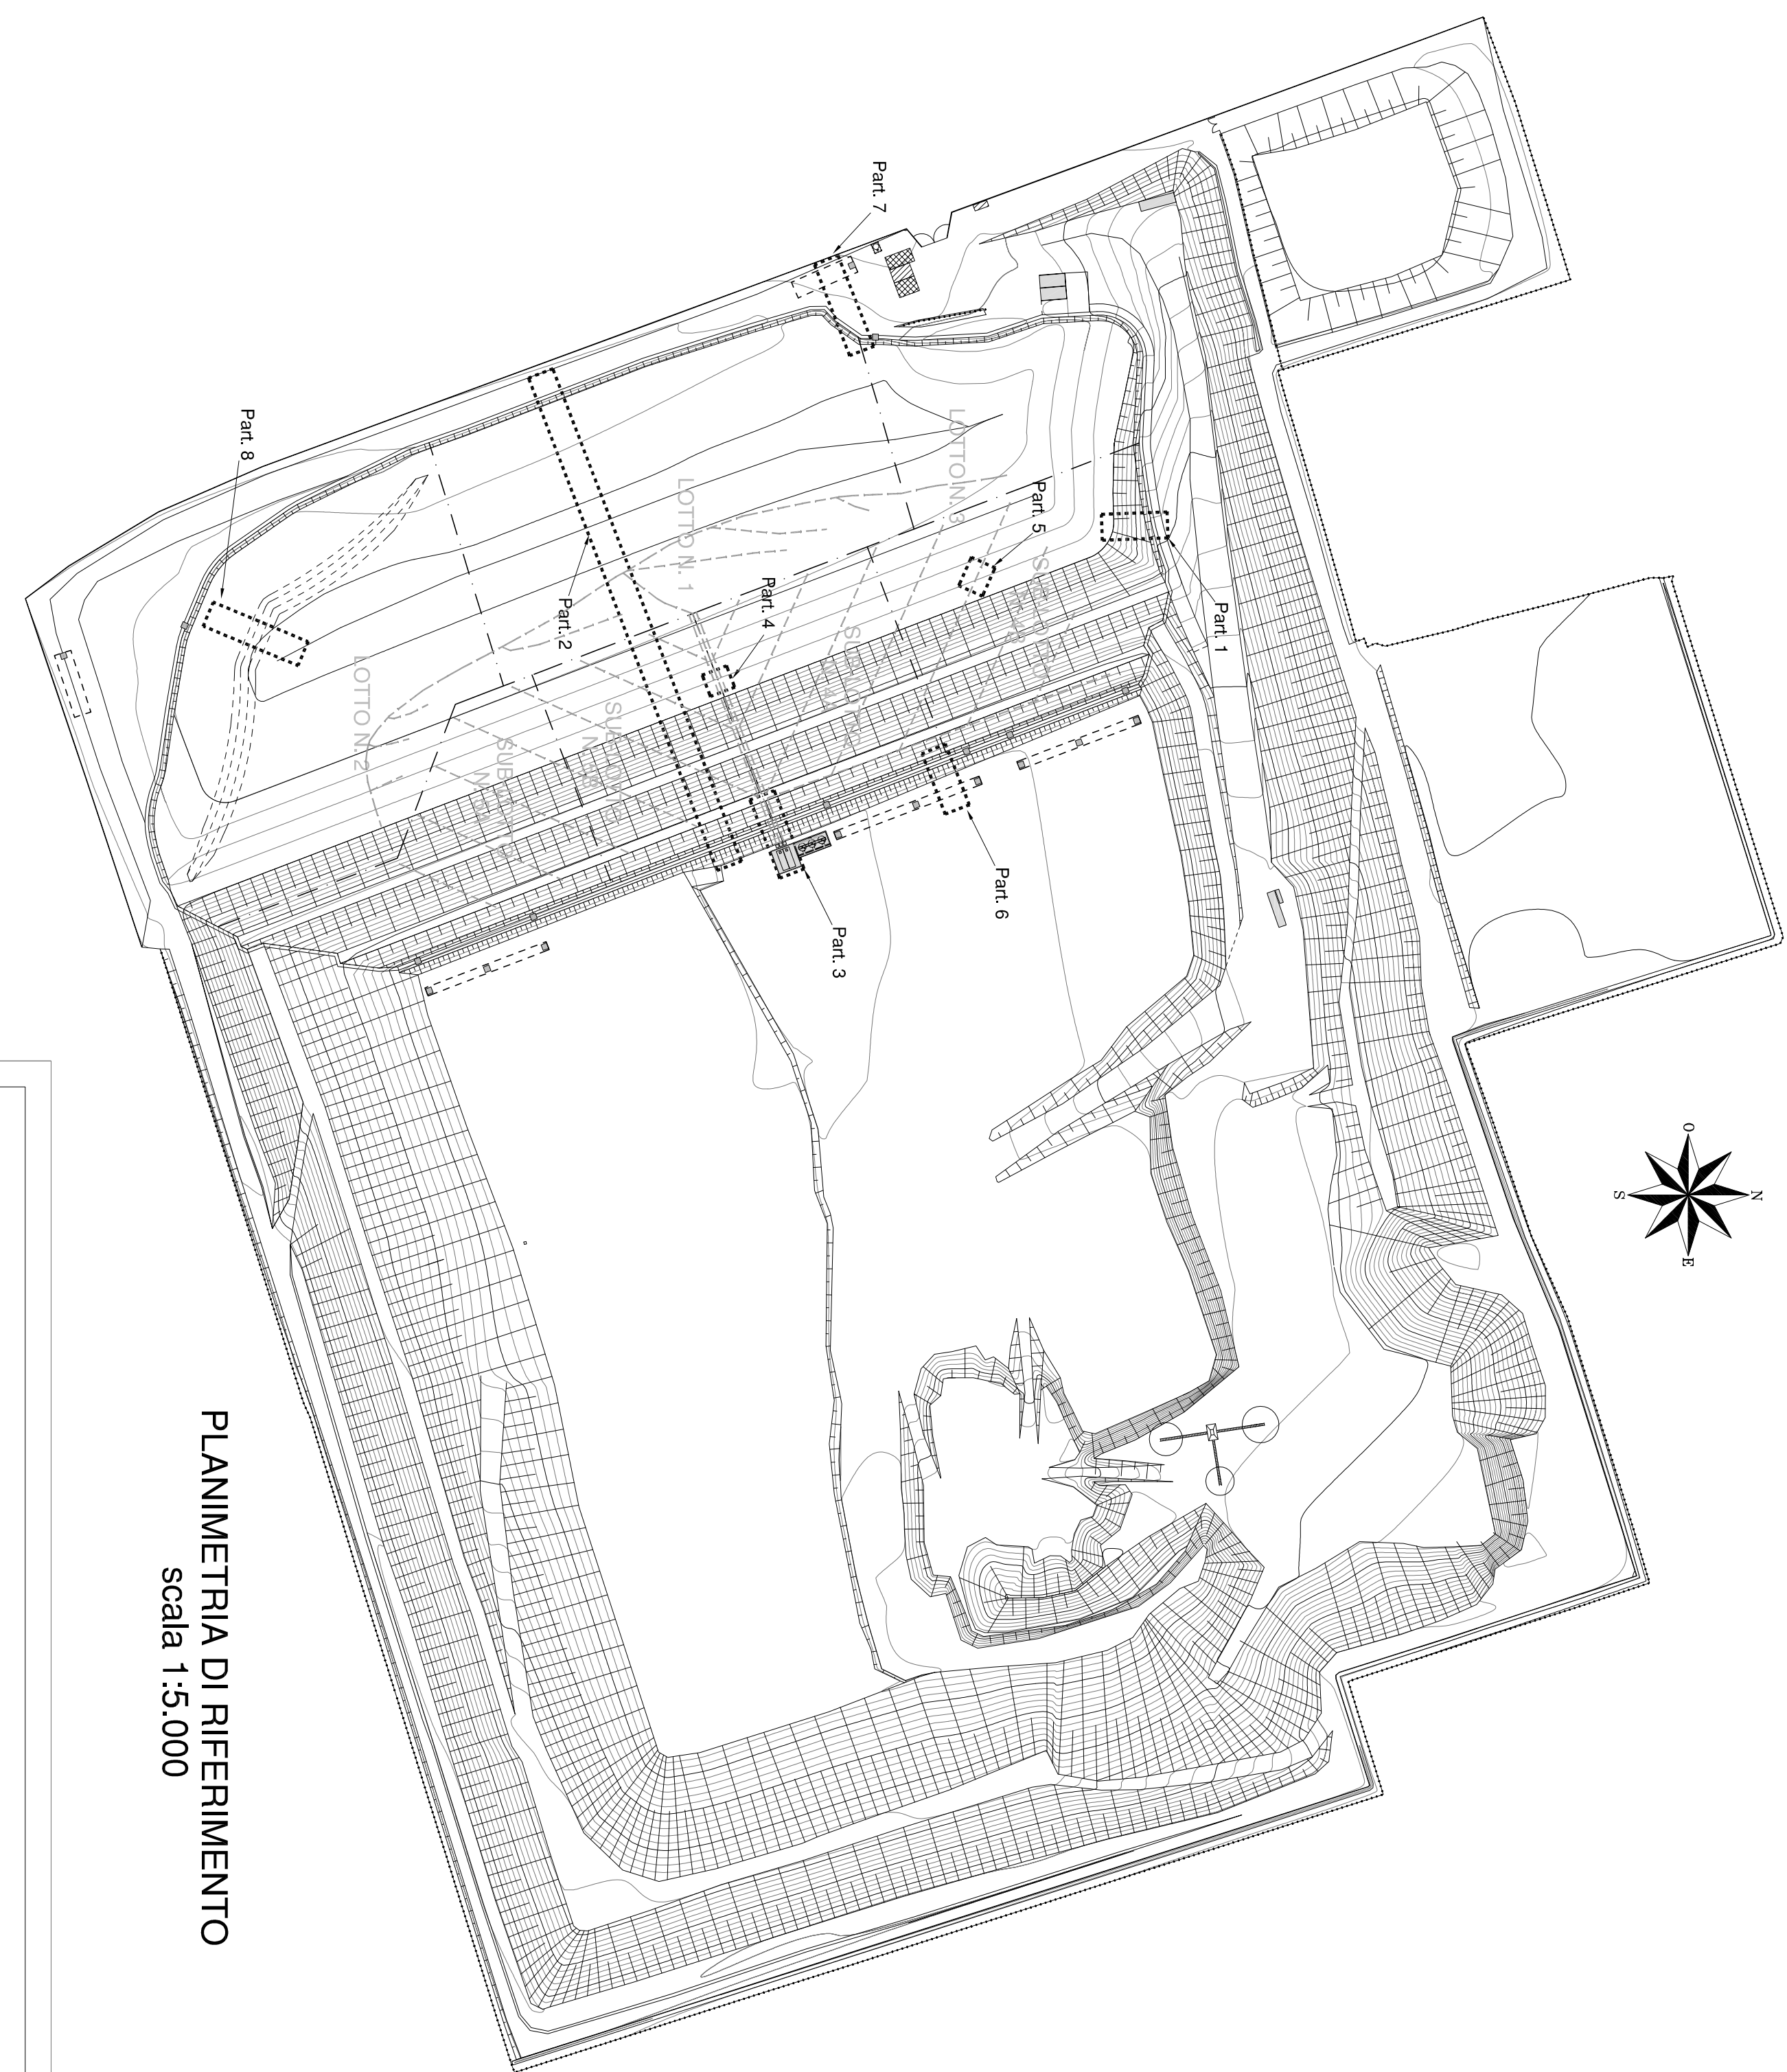
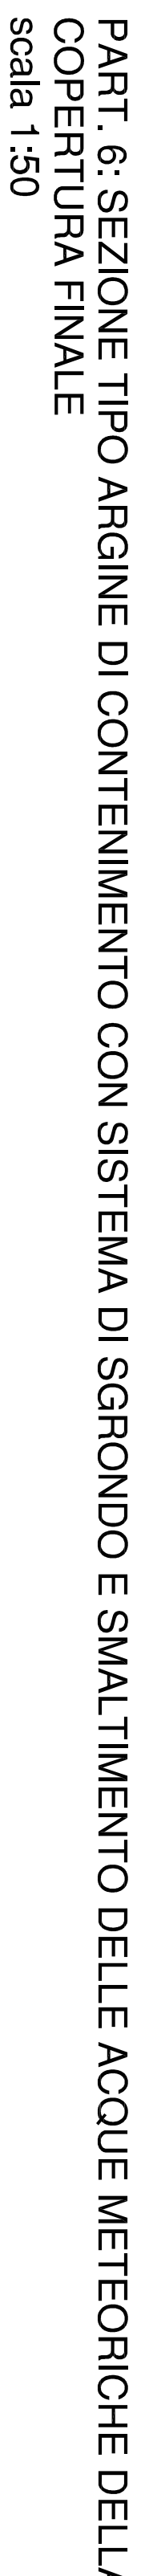
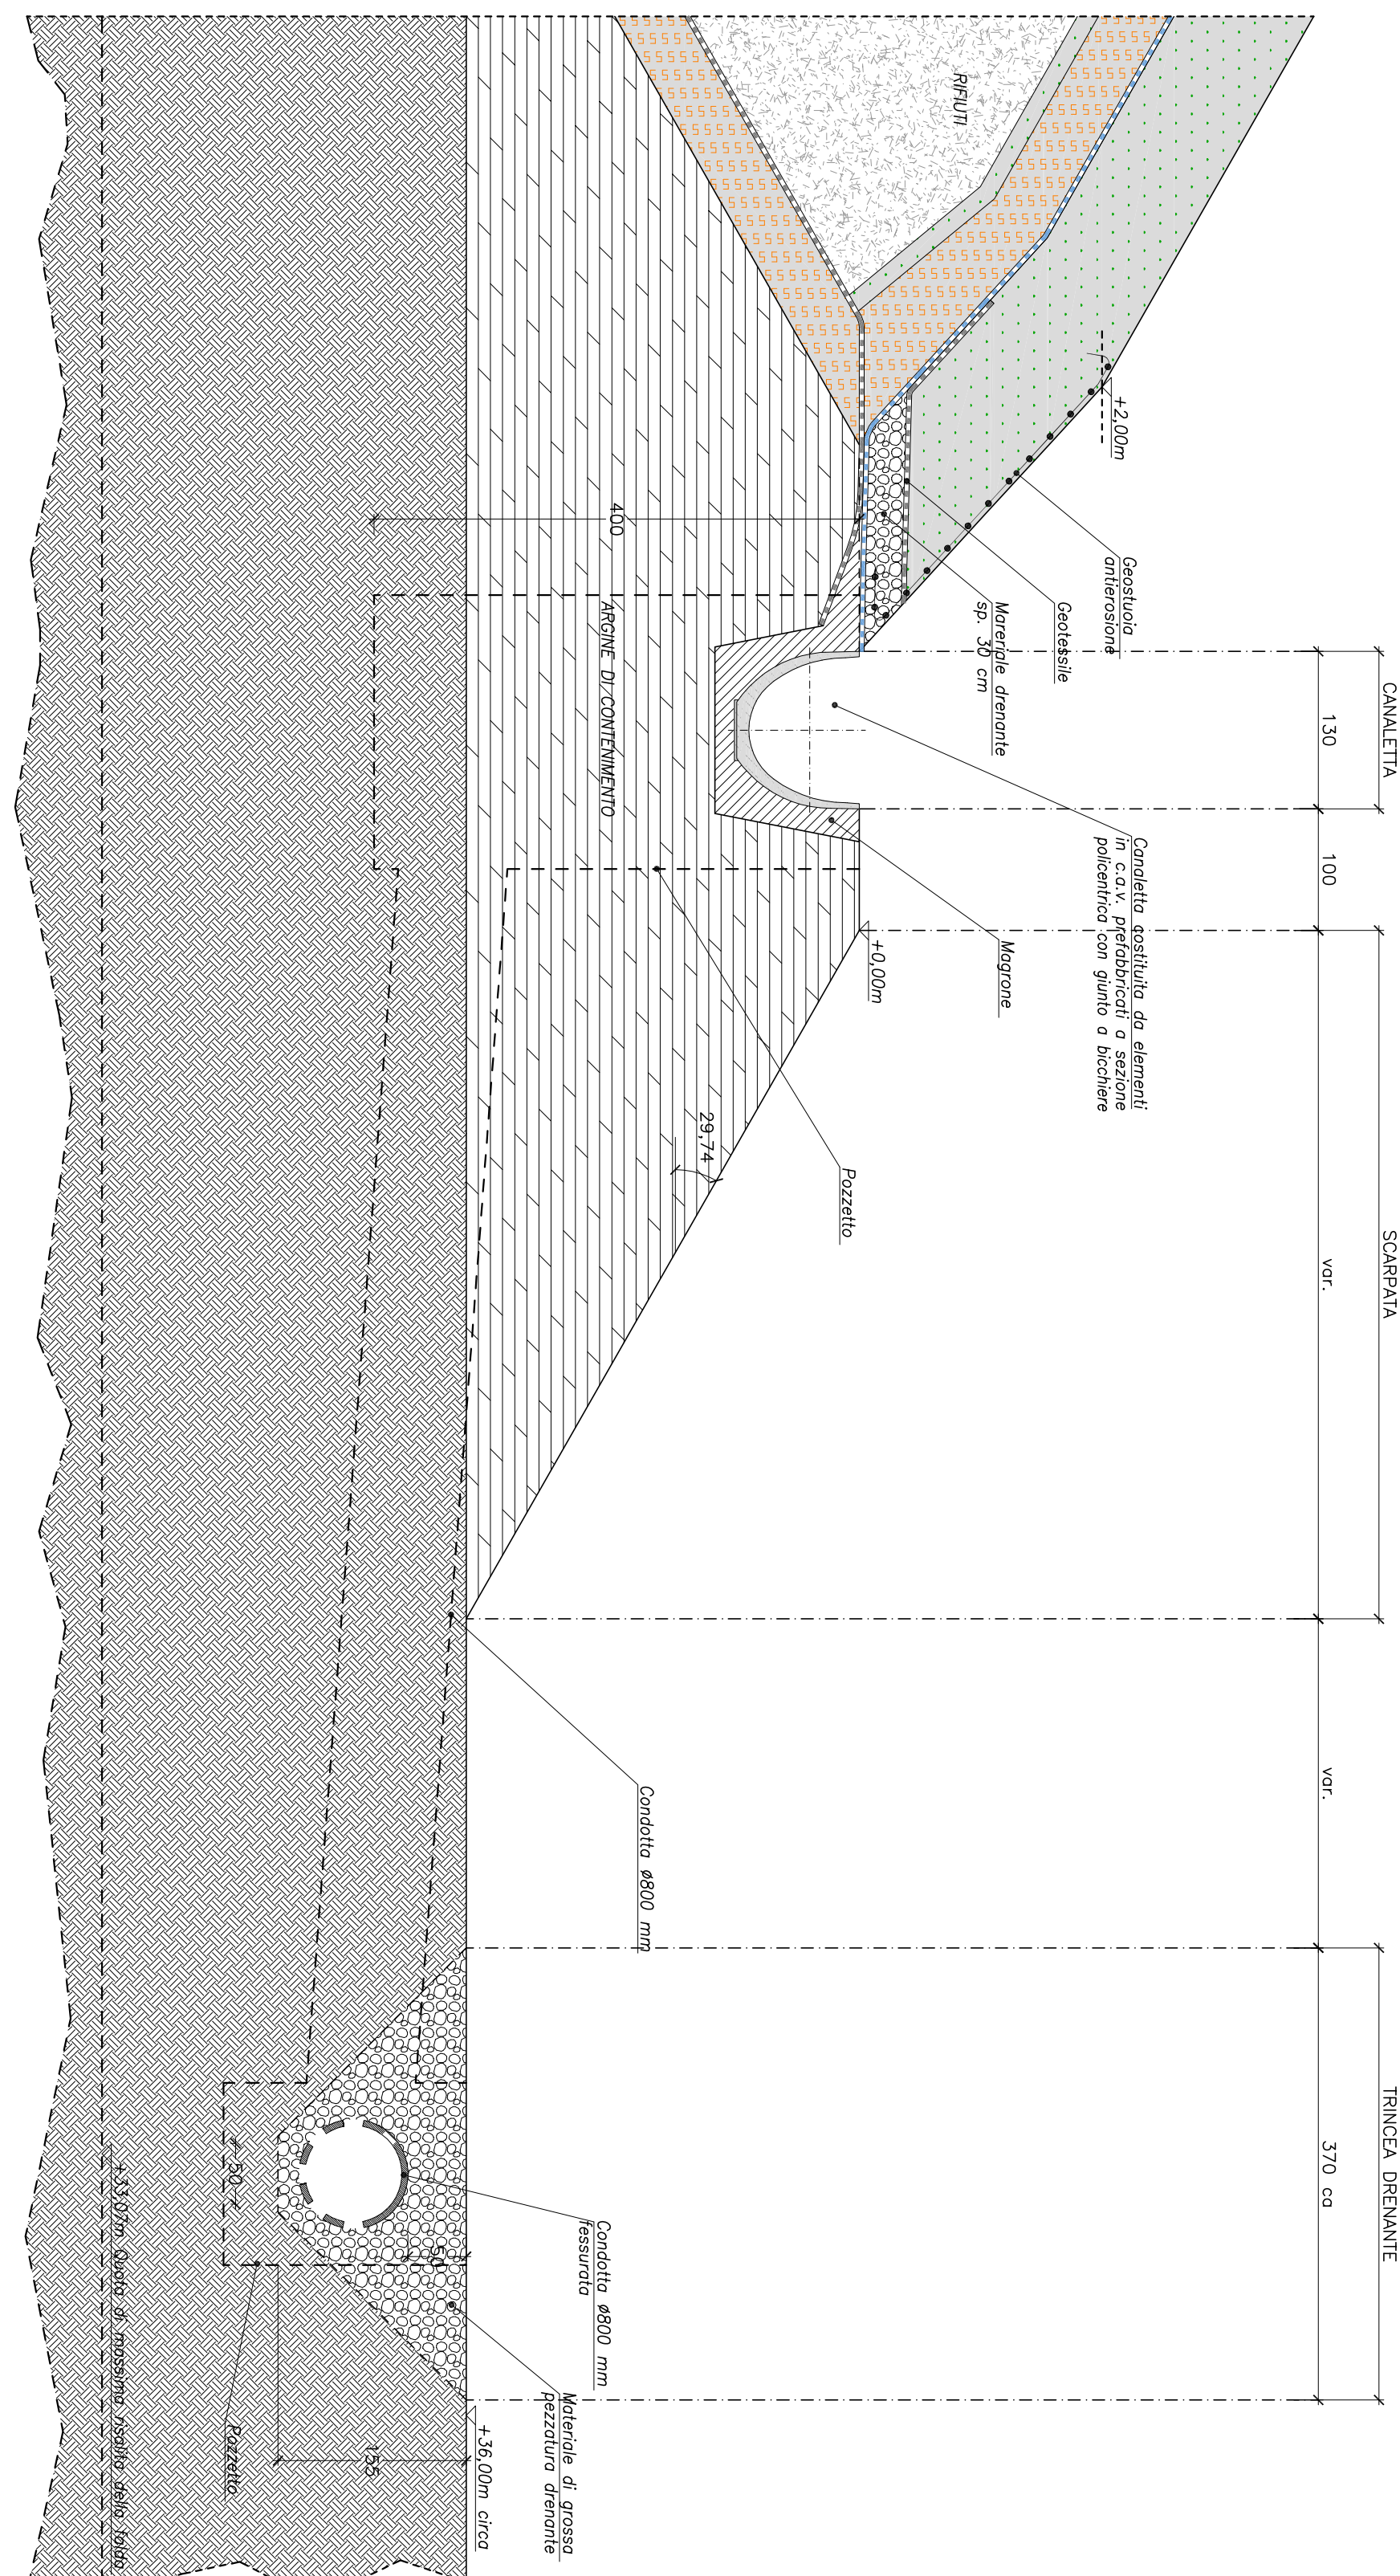
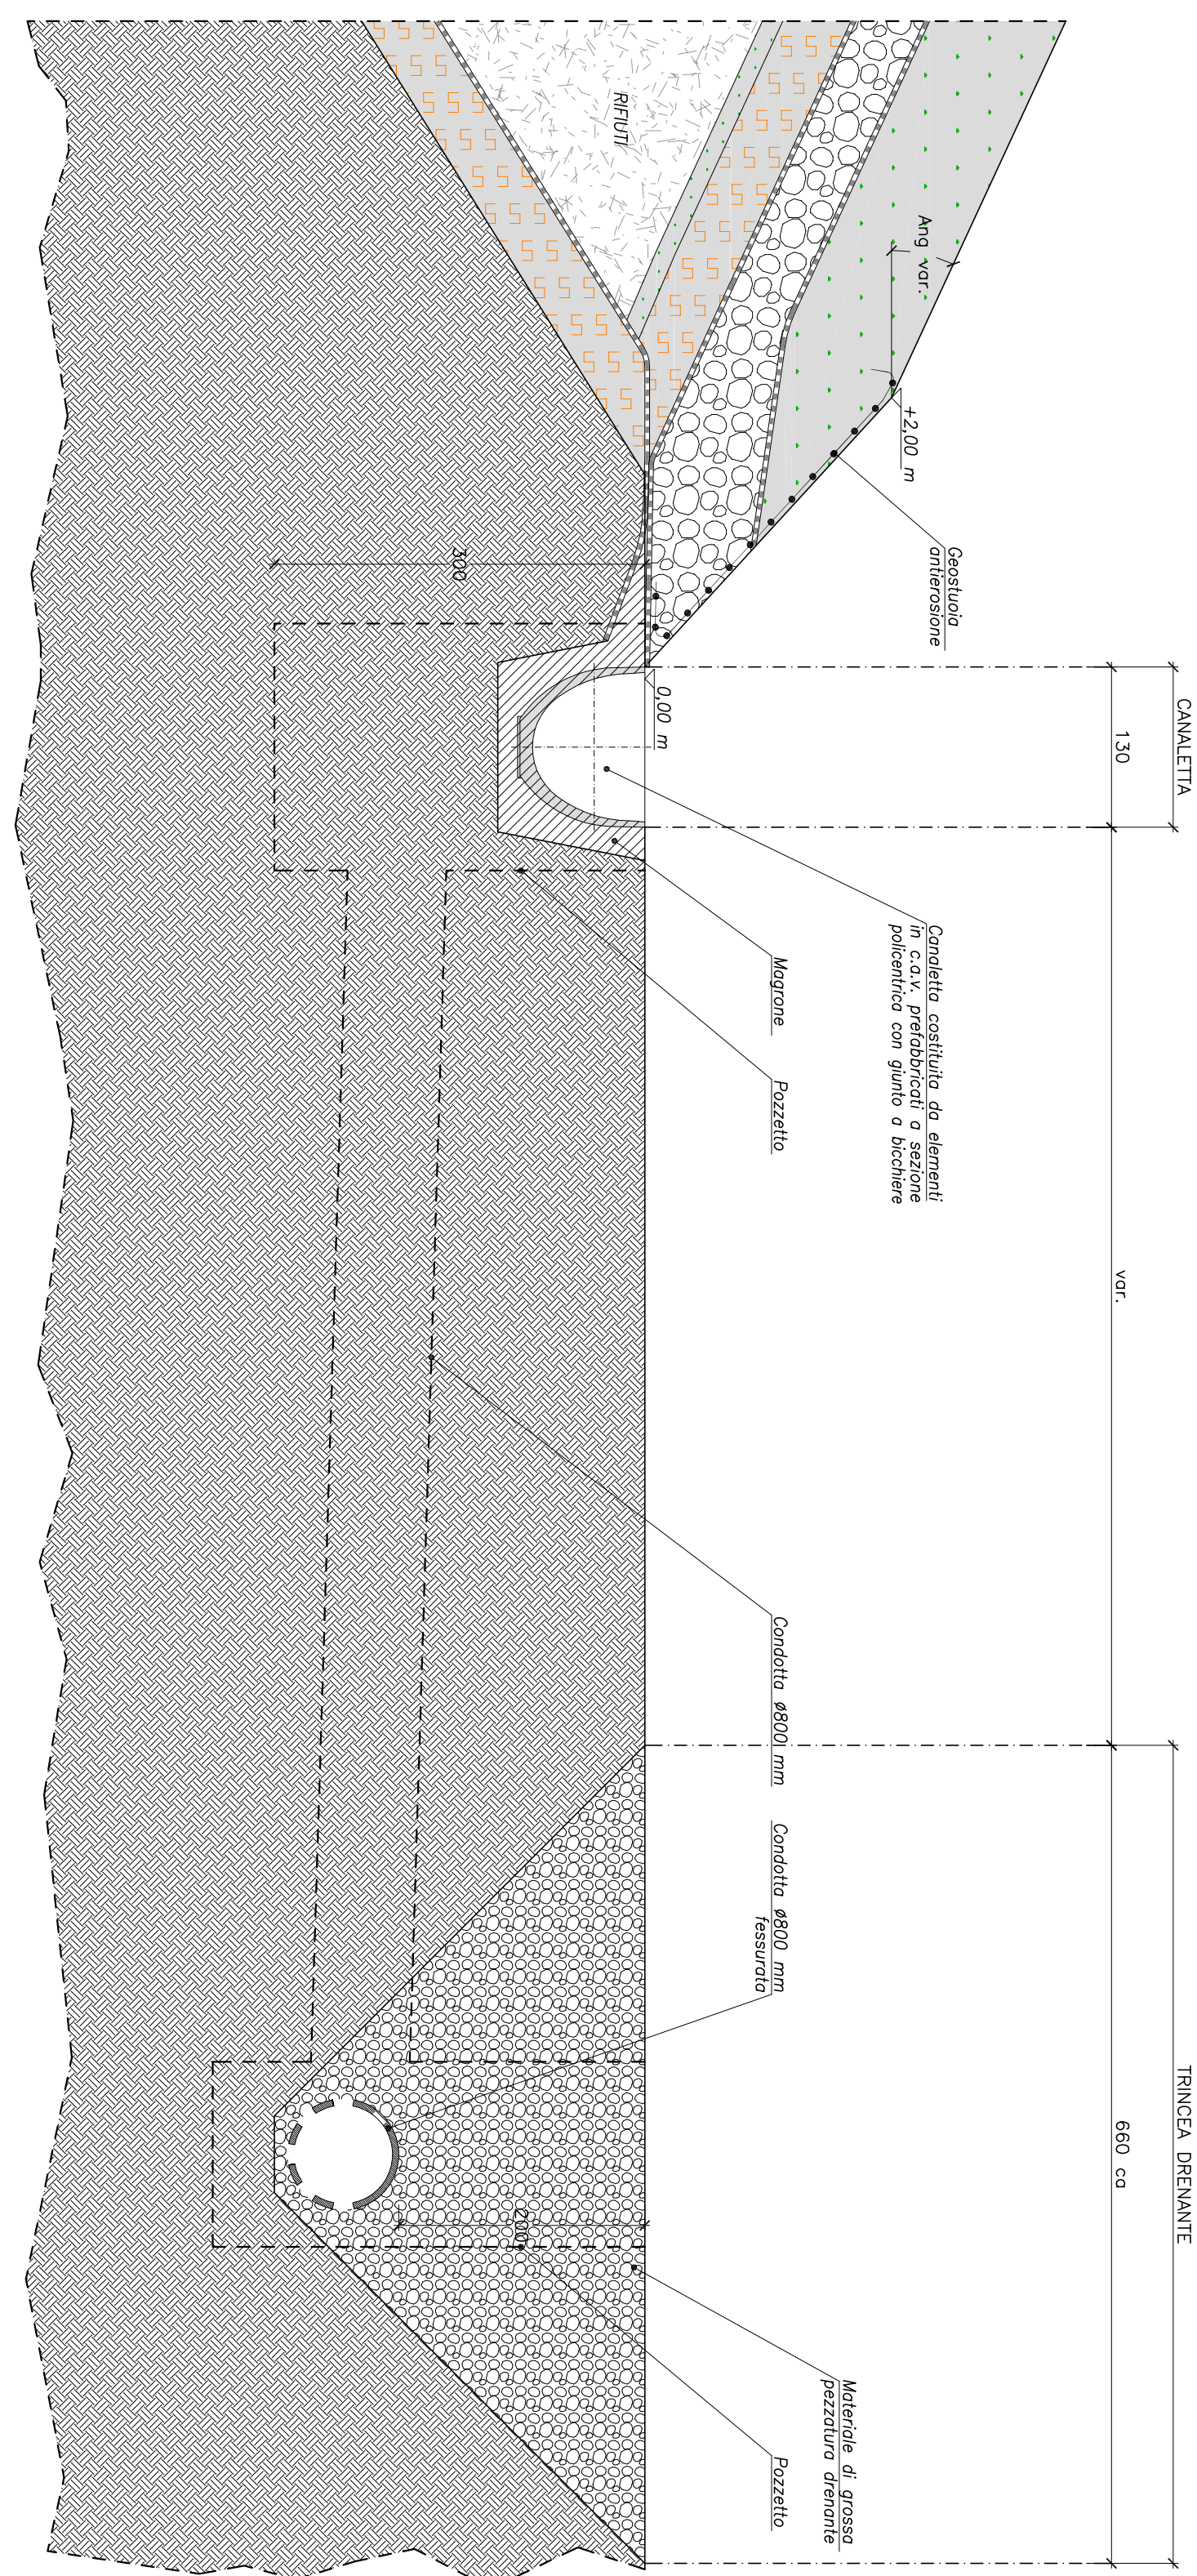
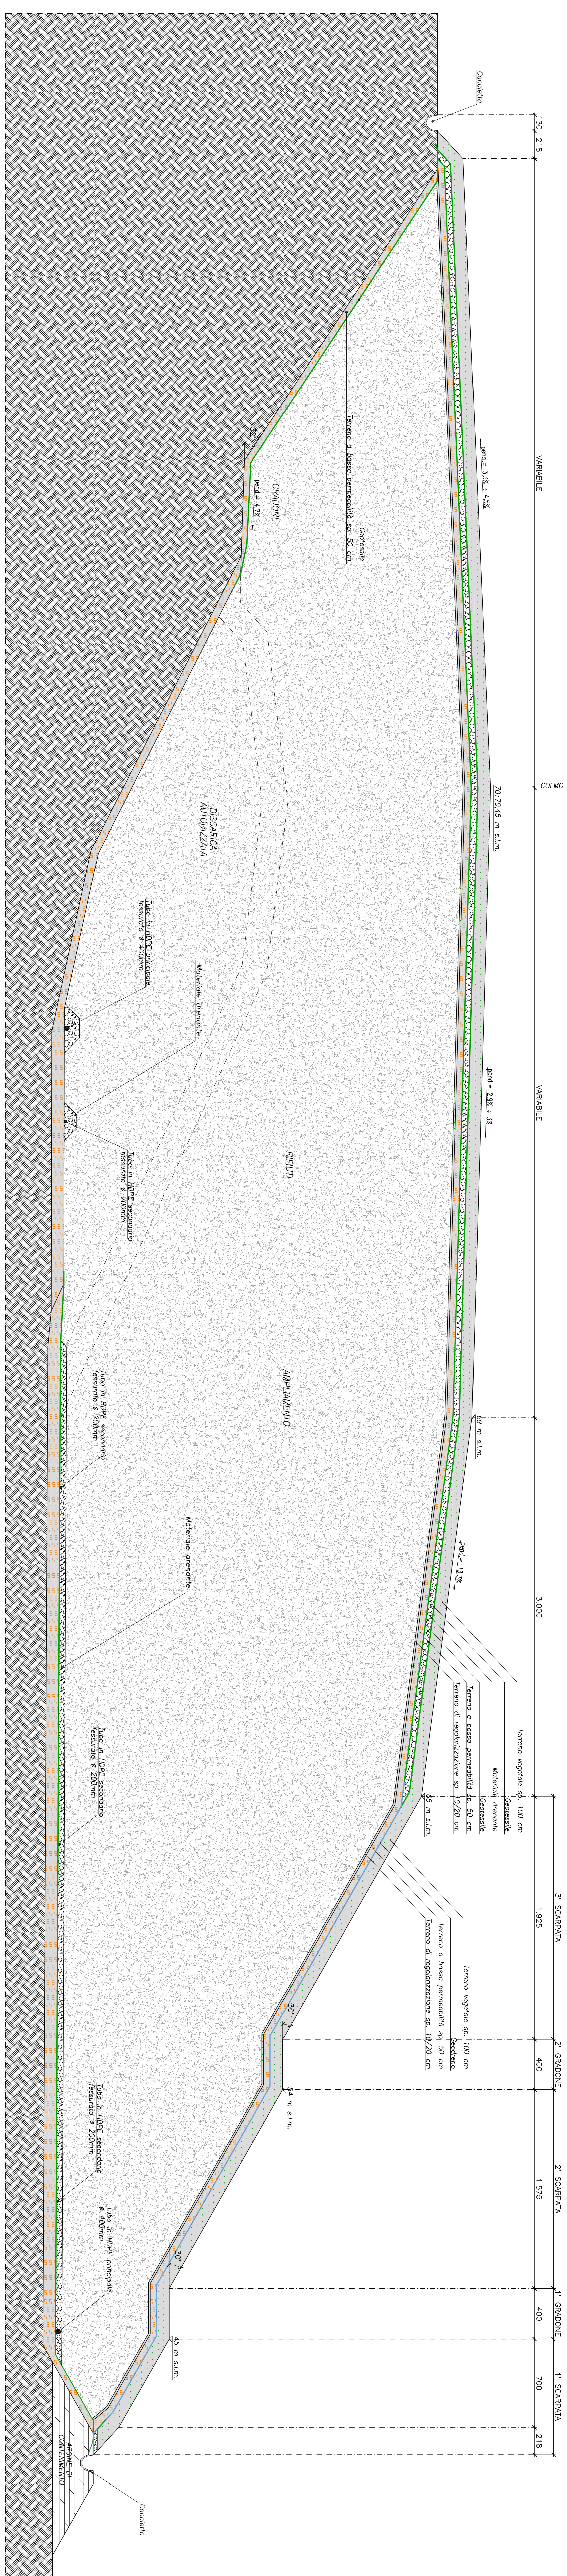


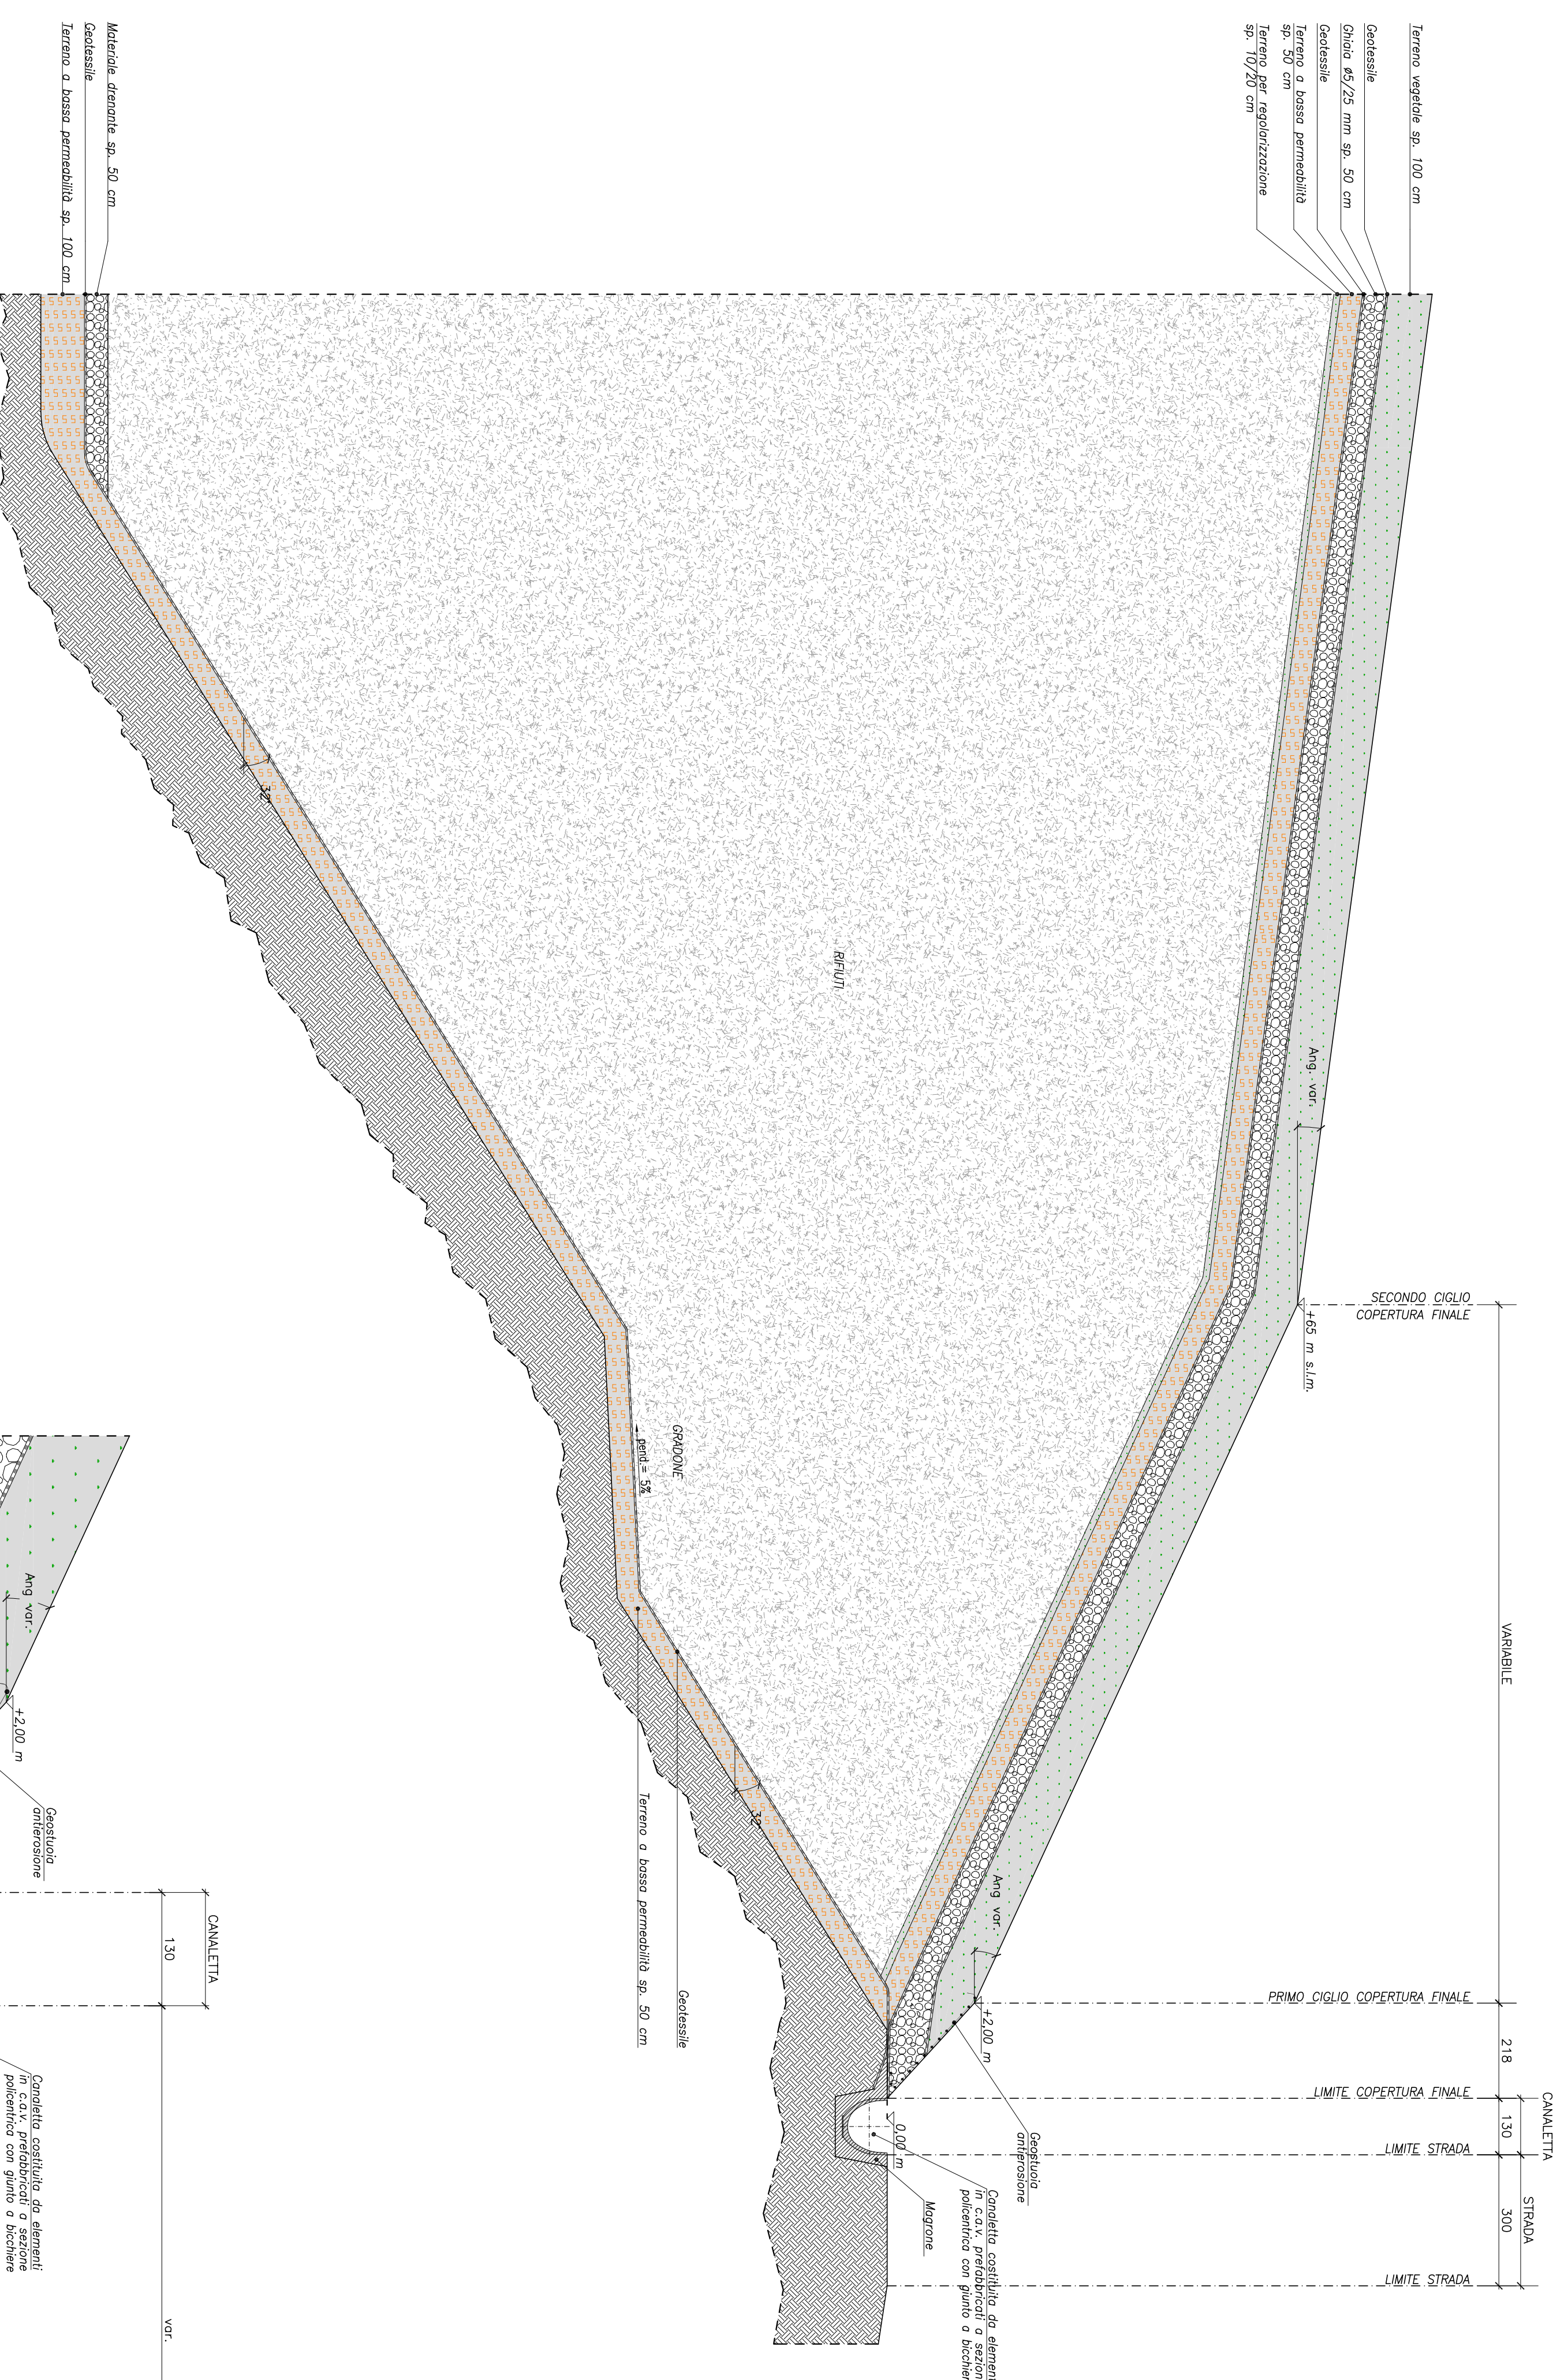

Regione del Veneto Provincia di Treviso Comune di Treviso DISCARICA PER RIFIUTI INERTI DENOMINATA "POSTUMULA 2" AMPLIAMENTO INTEGRAZIONI PROGETTO DEFINITIVO	TIPO A B09 bis PACIFICI LARI COSTRUTTI OGGETTO: impiantizzazione, raccolta periodica e gestione acque reflue Salvo 156, 150, 130, 120 postumula oave s.r.l. Viale del Ferro, 7 - 36061 Montebelluna (VI) Comune di Treviso DATA: 04/09/2011 PAG. 42/49
--	--