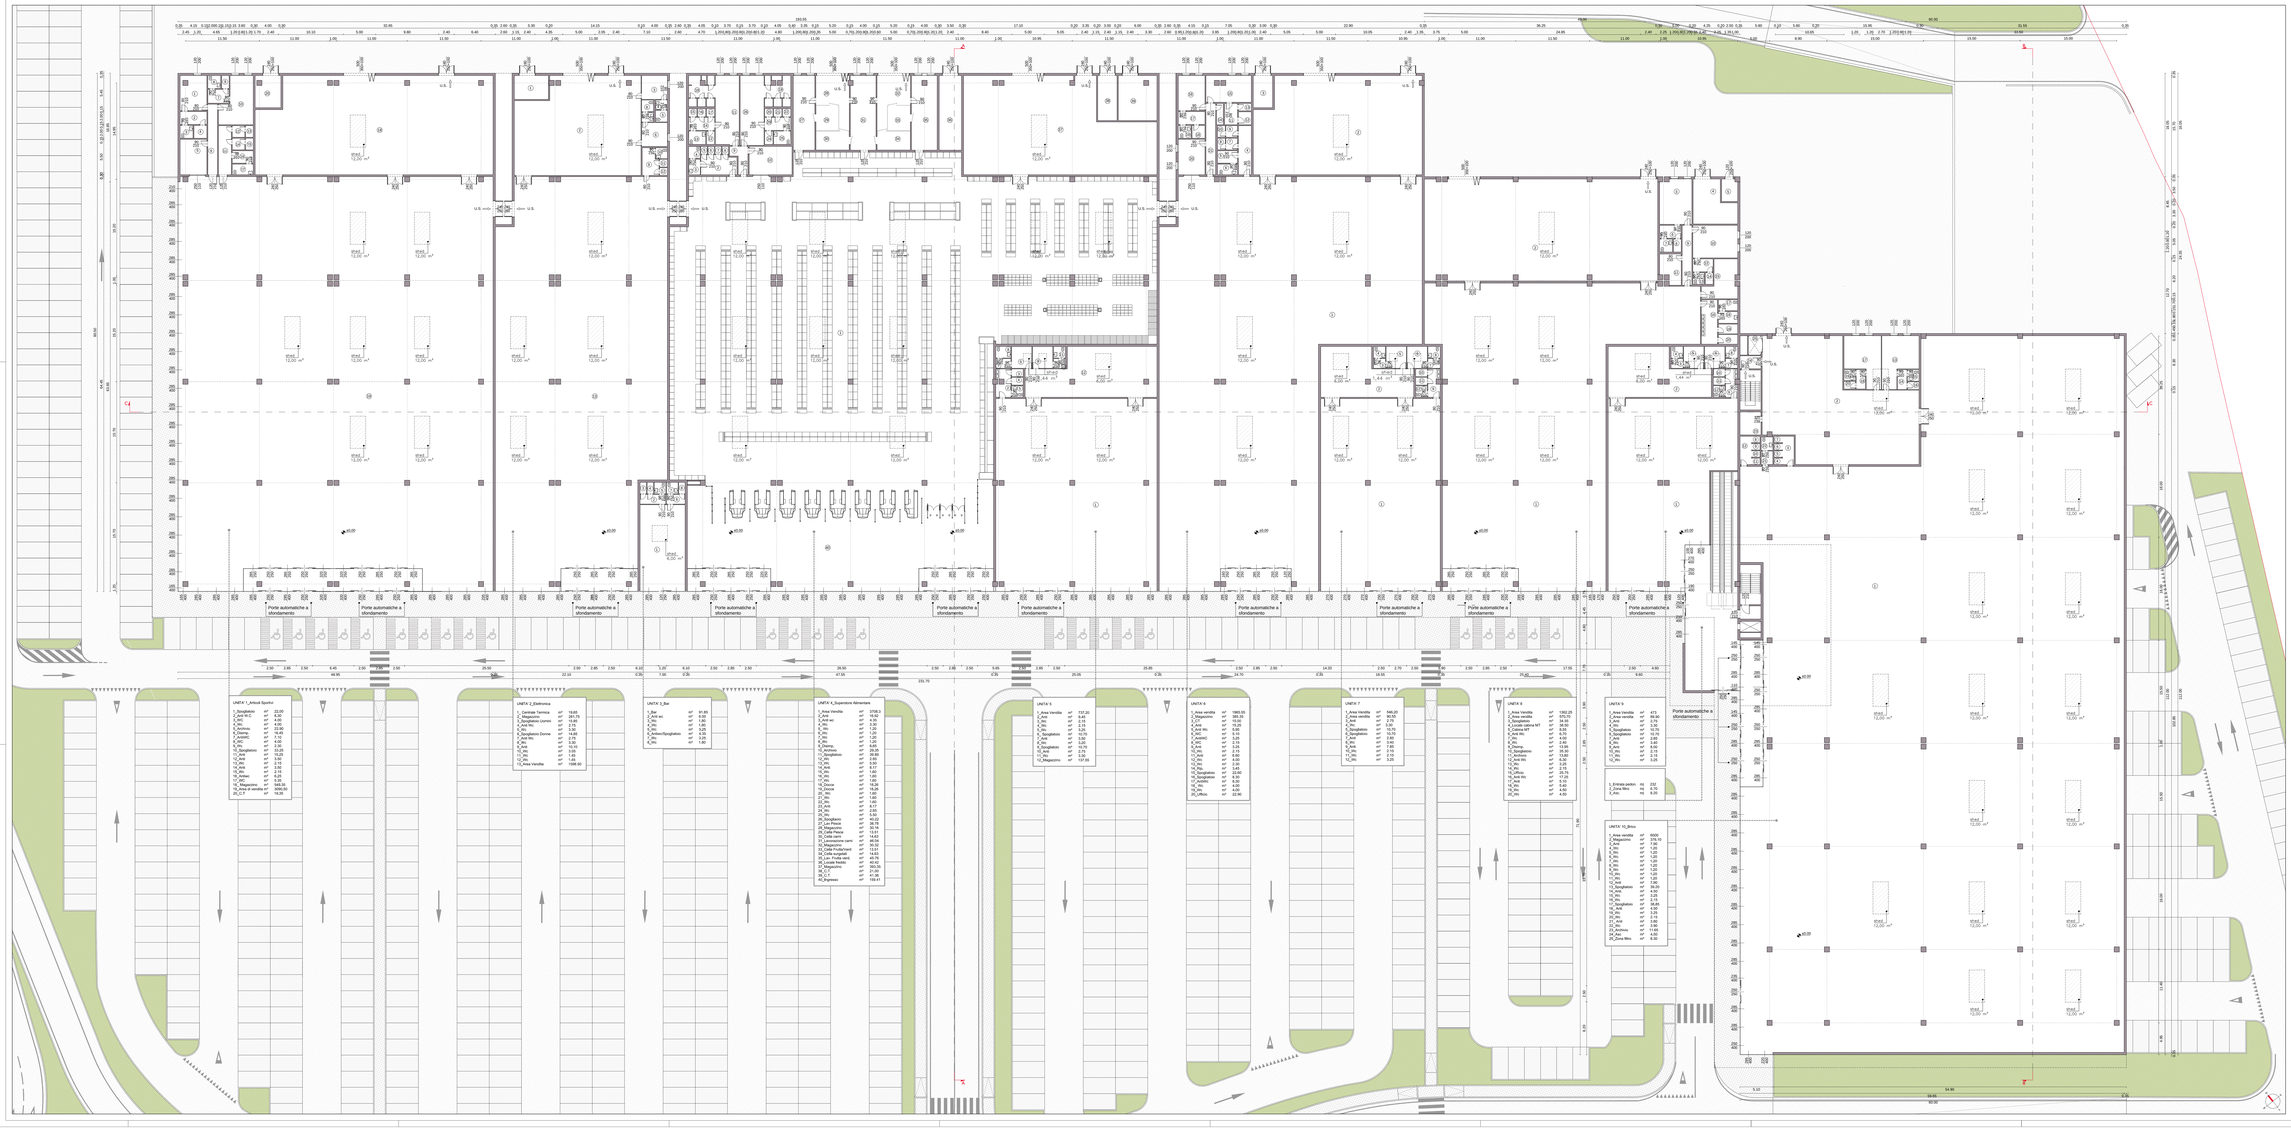
Porte automatiche a sfondamento
UNITA' 1_Articoli Sportivi
1_Sovaltorio n° 23.00
2_Uff. R.O. n° 14.00
3_Spogliatoio n° 4.00
4_Wc n° 4.00
5_Ripostiglio n° 1.00
6_Disimp. n° 10.40
7_Antibiblio n° 7.10
8_Wc n° 1.50
9_Wc n° 2.30
10_Spogliatoio n° 10.20
11_Uff. n° 14.00
12_Wc n° 1.65
13_Wc n° 1.65
14_Area n° 2.50
15_Wc n° 1.65
16_Wc n° 1.65
17_Antibiblio n° 6.25
18_Magazzino n° 5.00
19_Area di vendita n° 1066.00
20_C.T. n° 19.25
UNITA' 2_Elettronica
1_Centrale Termica n° 19.00
UNITA' 3_Bar
1_Bar n° 91.00
2_Area n° 5.00
3_Wc n° 1.80
4_Wc n° 1.80
5_Area n° 3.00
6_Antibiblio/Spogliatoio n° 3.25
7_Wc n° 1.80
UNITA' 4_Supermercato Alimentare
1_Area Vendita n° 3708.5
