


Vista di dettaglio accesso distributore ed Innesco rotatoria
SCALA 1:200

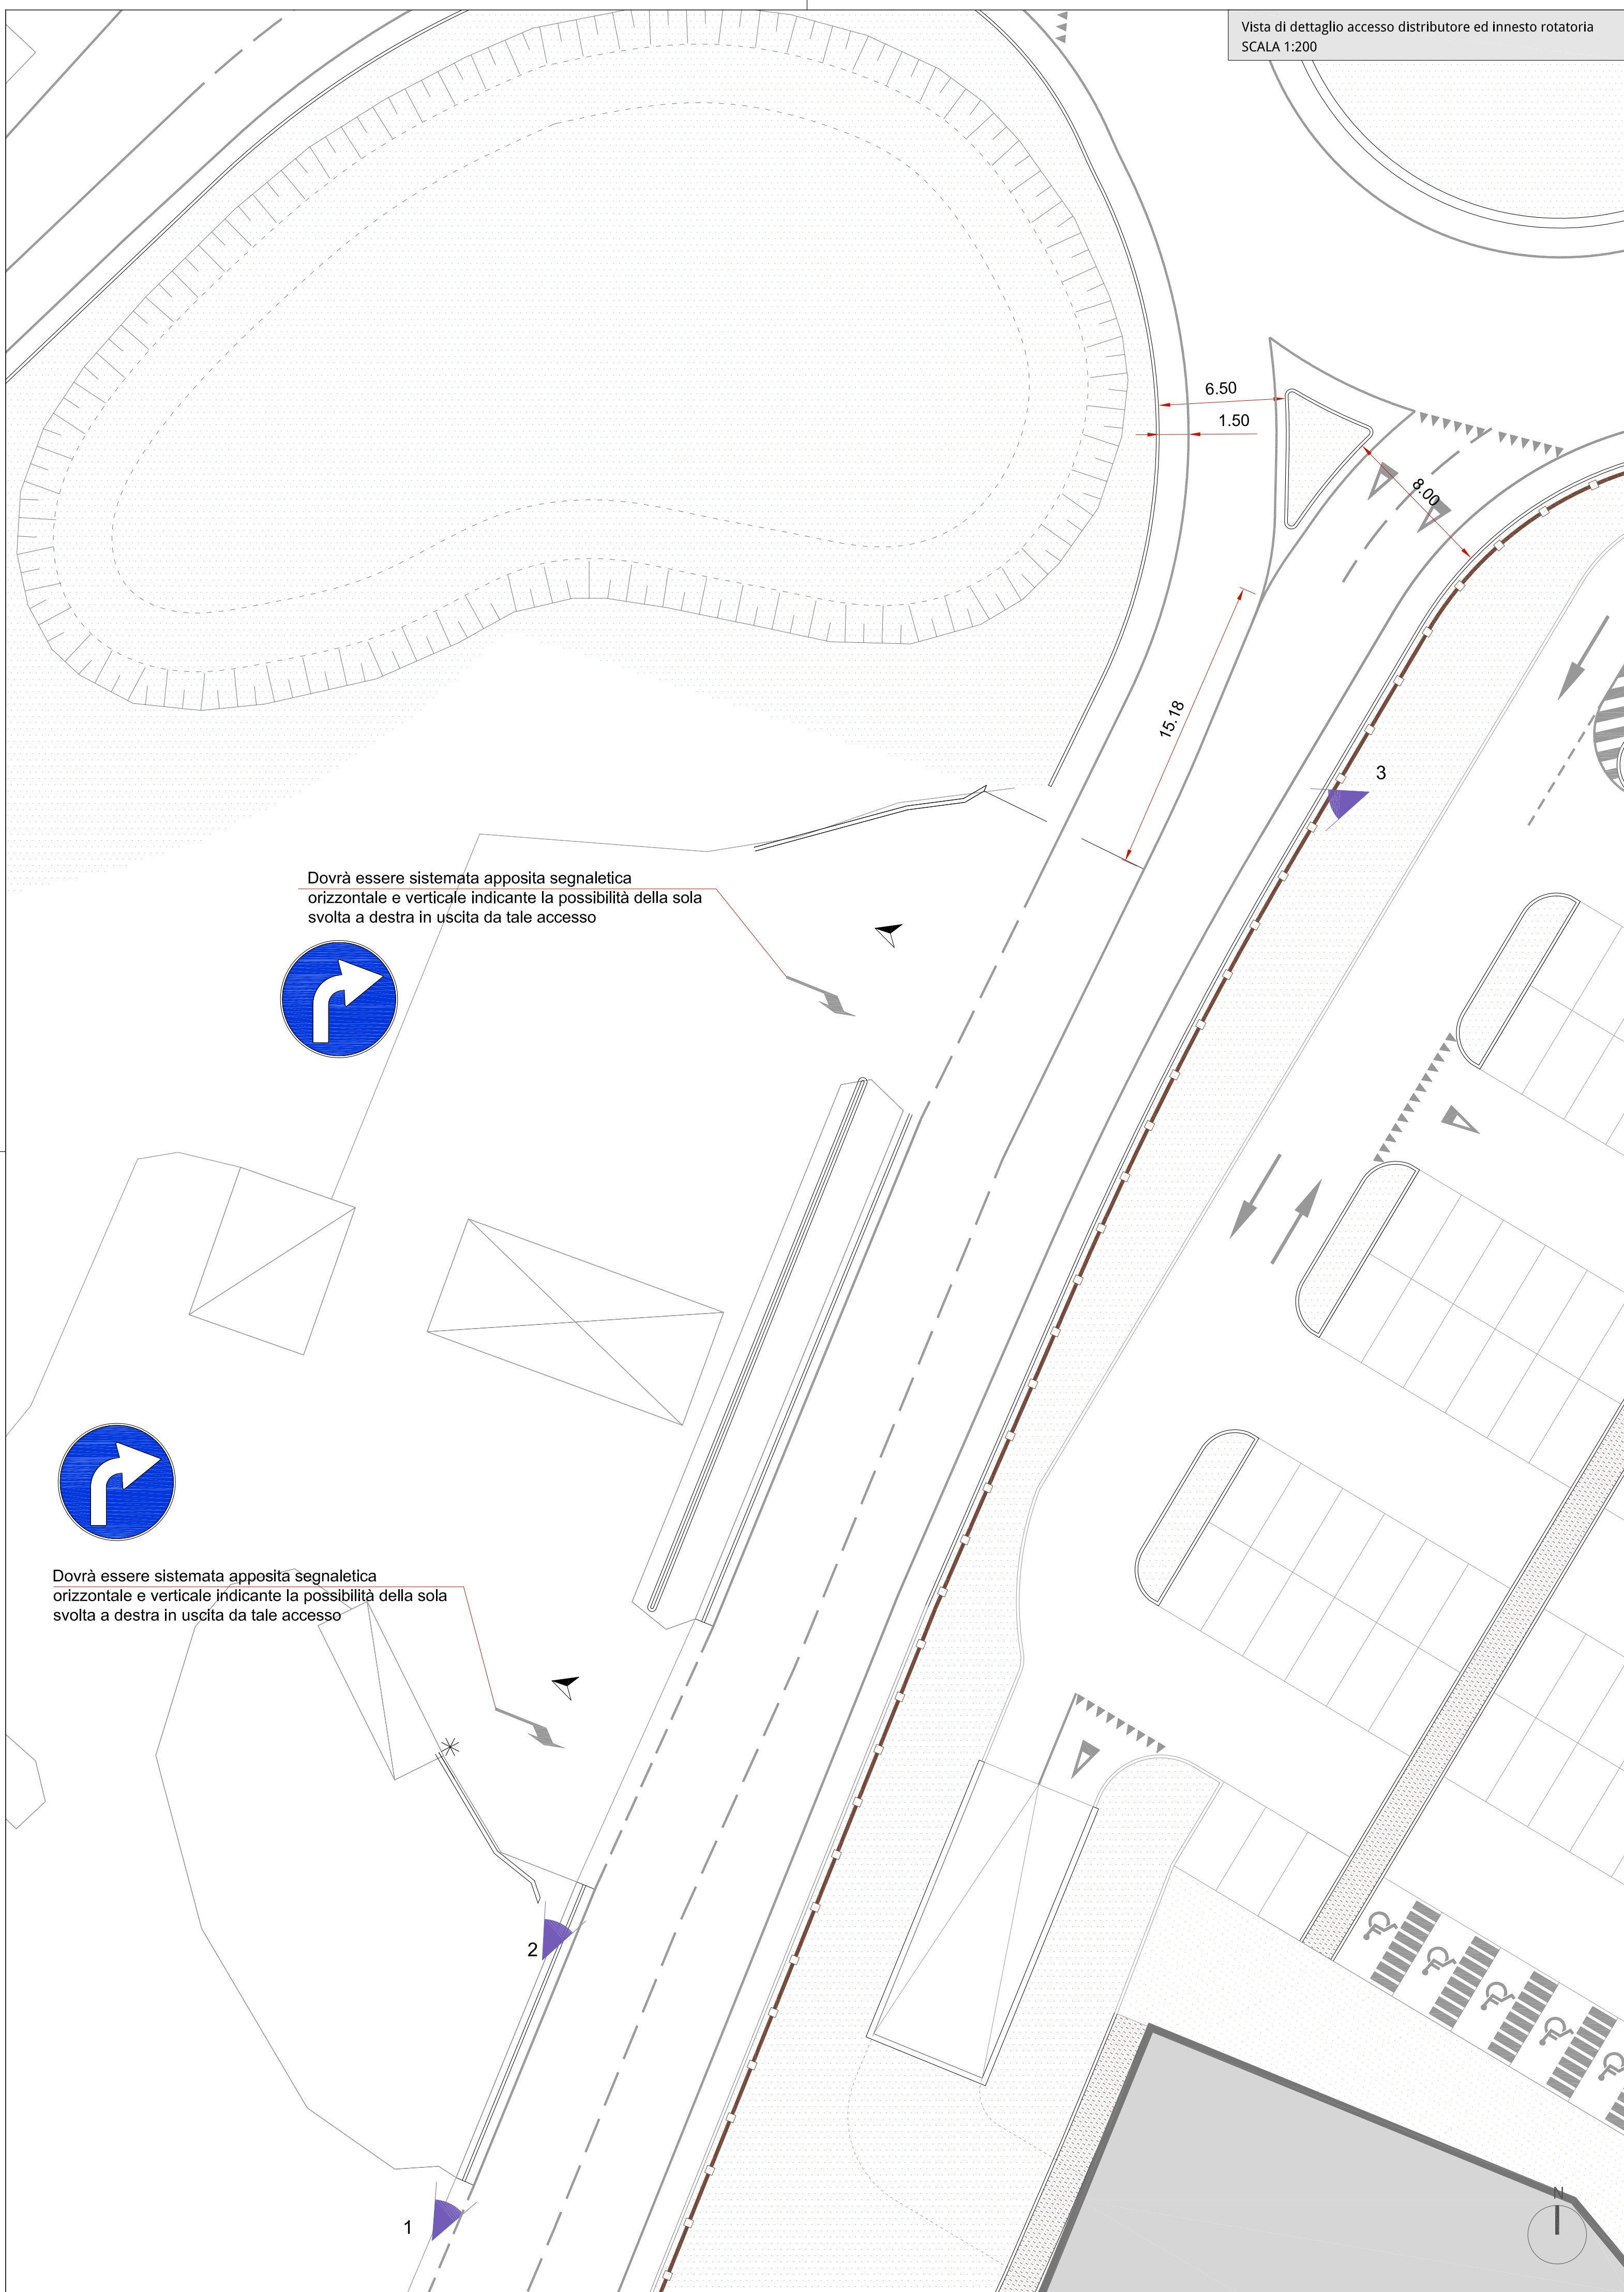

Legenda

- Ambito di intervento
- Guard-rail di progetto

FOTO 1



FOTO 2



FOTO 3





Come indicato in planimetria è stata garantita la distanza di 15m tra l'accesso carraio del distributore e l'inizio dell'intersezione, valutata nel punto in cui la segnaletica di mezzieria si divide per segnalare l'isola spartitraffico. Indicazioni circolare ANAS 7973.

Non vengono modificati gli accessi al distributore che rimane esterno al perimetro di intervento.

E' prevista l'apposizione della segnaletica verticale ed orizzontale per impedire la svolta a sinistra in fase di accesso ed uscita al distributore.

Dovrà essere sistemata apposita segnaletica orizzontale e verticale indicante la possibilità della sola svolta a destra in uscita da tale accesso

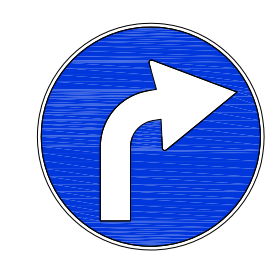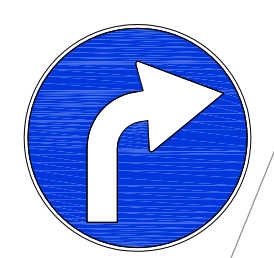

Dovrà essere sistemata apposita segnaletica orizzontale e verticale indicante la possibilità della sola svolta a destra in uscita da tale accesso

Comune di San Fior - TV

Numeria SGR
viale Montegrappa, 45
31100 Treviso

PIANO URBANISTICO ATTUATIVO
"RIQUALIFICAZIONE AREA EX SAROM"

VALUTAZIONE DI IMPATTO AMBIENTALE

STUDIO DI IMPATTO AMBIENTALE	arch. MARCO PAGANI - d-recta srl
PROGETTO ARCHITETTONICO	arch. SERGIO ORNELLA - d-recta srl
PROGETTO OPERE DI URBANIZZAZIONE	arch. SANDRO BURIGANA - d-recta srl

GRUPPO INTERDISCIPLINARE COMPETENZE SPECIALISTICHE

VALUTAZIONE DI INCIDENZA AMBIENTALE (V.Inc.A.)	pian. terr. MARCO CARRETTA - d-recta srl
ANALISI AMBIENTALI	pian. terr. SILVIA BALLESTINI - d-recta srl
VALUTAZIONE DI IMPATTO ACUSTICO	dott. chim. STEFANO DONADELLO - d-recta srl
STUDIO DI IMPATTO SULLA VIABILITA'	ing. MARCELLO FAVALESSA - Mob-Up srl
STUDIO DI COMPATIBILITA' IDRAULICA	ing. GIUSTINO MORO - ITS Engineering

ELABORATO:
PROGETTO ROTATORIA SU S.S.13
Tavola di dettaglio distributore

NUMERO TAVOLA:
21.h
SCALA 1:200
d-recta
urban management
via Ferrovia, 28 - 31020 San Fior - TV -
t. 0438.1710037 - f. 0438.1710109
info@d-recta.it - www.d-recta.it
Società con Sistema Qualità Certificato
secondo UNI EN ISO 9001:2008

CODICE COMMESSA:
DR20130028

CODICE ELABORATO:
DR20130028UDD000D020

DATA:
luglio 2013