




PROFilo LONGITUDINALE 1 - 1

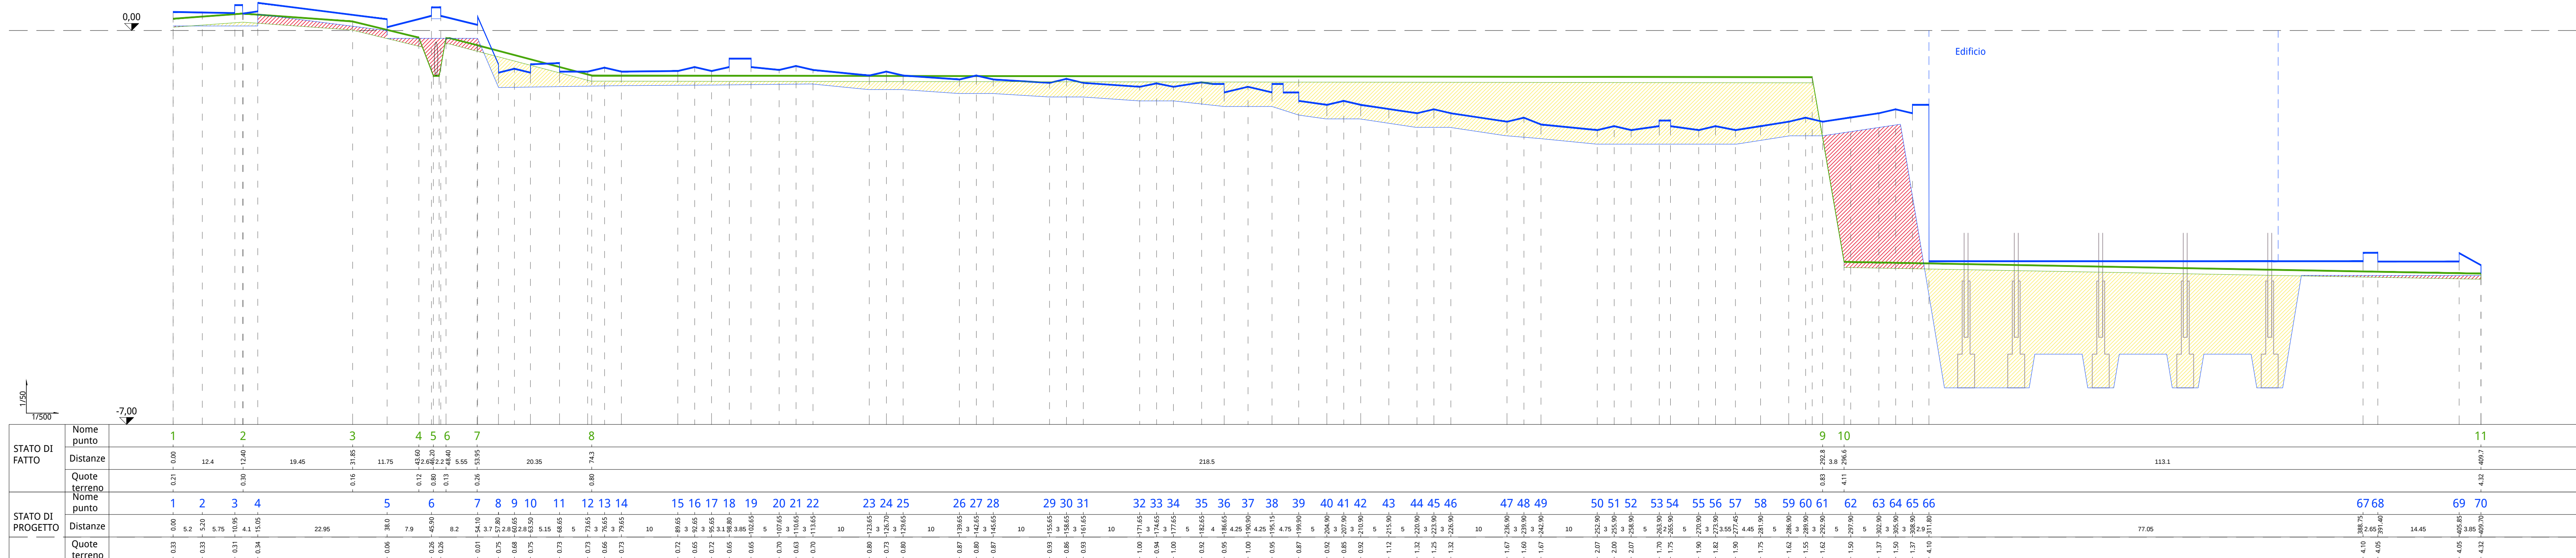

PROFilo LONGITUDINALE 2 - 2

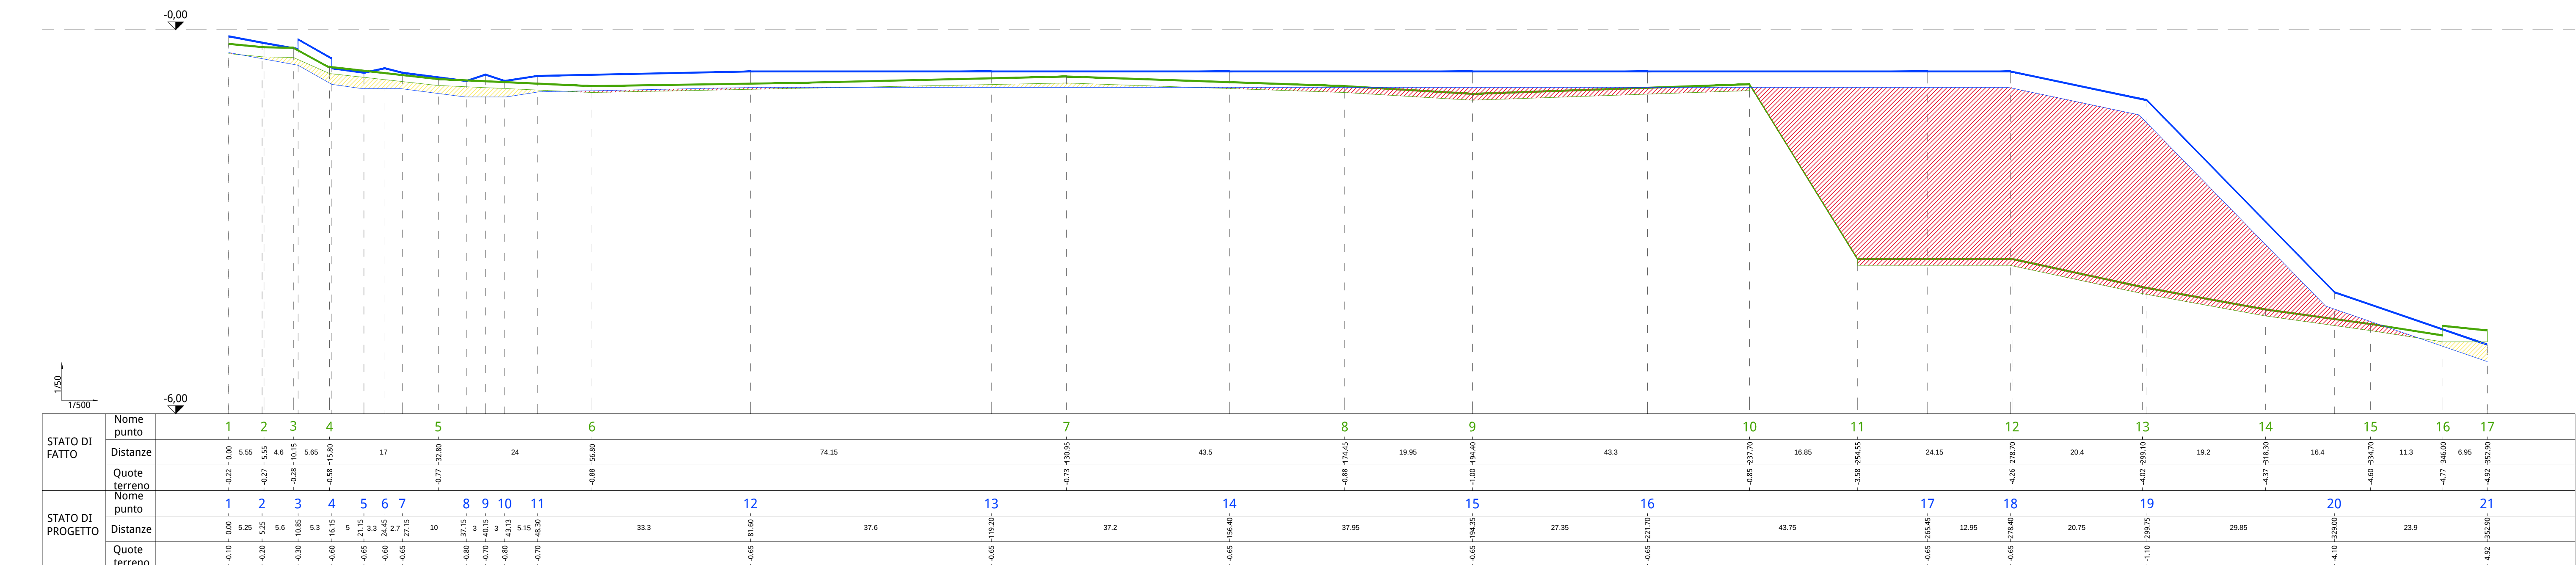

PROFilo LONGITUDINALE 3 - 3

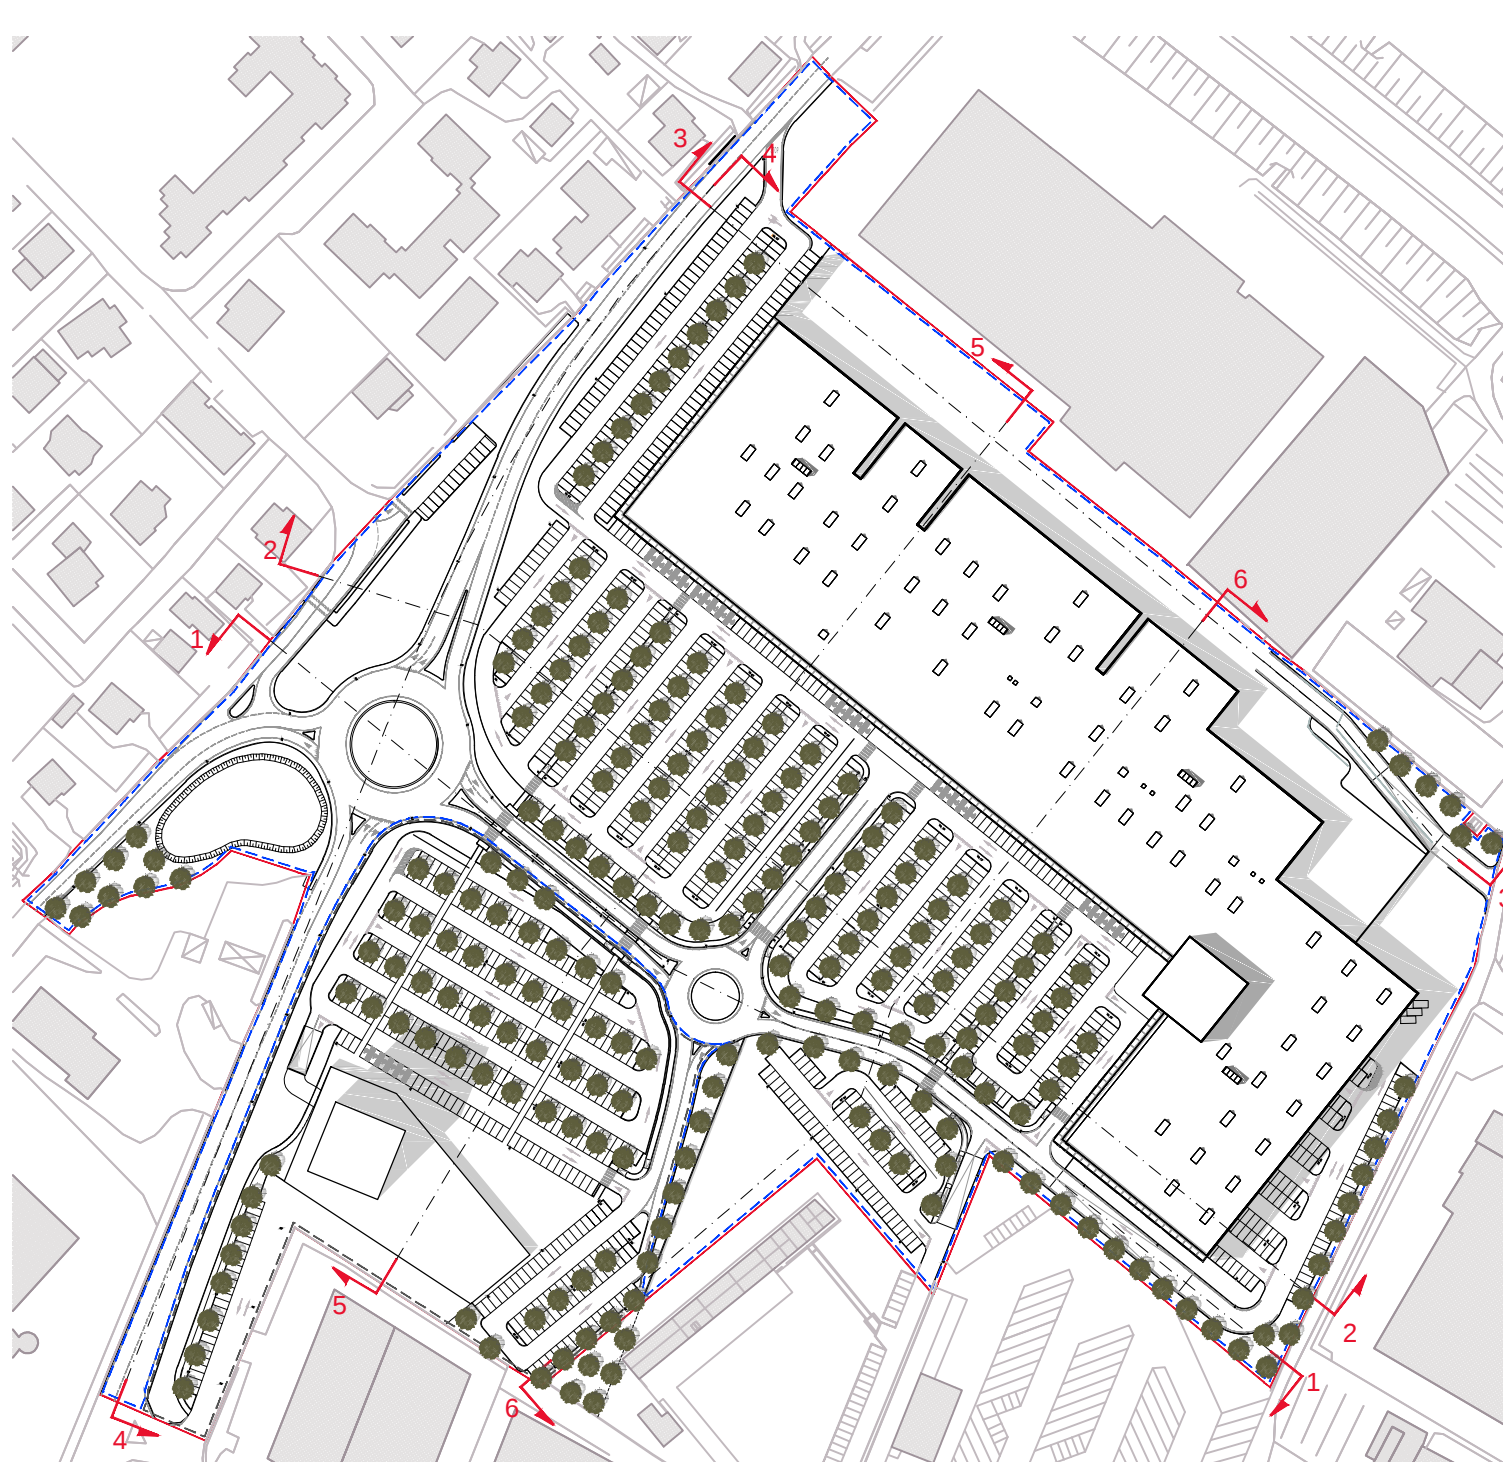

Planimetria di riferimento, scala 1:2500

LEGENDA

- Ambito di intervento
- LPU 1, lotto a progettazione unitaria 1
- LPU 2, lotto a progettazione unitaria 2

Comune di San Fior - TV

Numeria SGR
viale Montegrappa, 45
31100 Treviso

PIANO URBANISTICO ATTUATIVO
"RIQUALIFICAZIONE AREA EX SAROM"
VALUTAZIONE DI IMPATTO AMBIENTALE
Elaborati adeguati in base alla richiesta di integrazioni della
Provincia di Treviso con comunicazione del 28.10.2013, prot. n. 2013/0115687

STUDIO DI IMPATTO AMBIENTALE

arch. MARCO PAGANI - d-recta srl

PROGETTO ARCHITETTONICO

arch. SERGIO ORNELLA - d-recta srl

PROGETTO OPERE DI URBANIZZAZIONE

arch. SANDRO BURIGANA - d-recta srl

GRUPPO INTERDISCIPLINARE COMPETENZE SPECIALISTICHE

VALUTAZIONE DI INCIDENZA AMBIENTALE (V.Inc.A.)

ANALISI AMBIENTALI

VALUTAZIONE DI IMPATTO ACUSTICO

STUDIO DI IMPATTO SULLA VIABILITA'

STUDIO DI COMPATIBILITA' IDRAULICA

pian. terr. MARCO CARRETTA - d-recta srl

pian. terr. SILVIA BALLESTINI - d-recta srl

dott. chim. STEFANO DONADELLO - d-recta srl

ing. MARCELLO FAVALESSA - Mob-Up srl

ing. GIUSTINO MORO - ITS Engineering

INTERAGAZIONE:
TERRE E ROCCE DA SCAVO
Profili del terreno, sterri e riporti

PUNTO:
4.c.i 4
SCALA: varia
DATA:
gennaio 2014

Vol. Fervenza, 20, 11105 Via Nov. 20,
S. Maria (TV) 31037 - T. 0423 714009
info@4c.i4.it - www.4c.i4.it

Standard con Sistema Qualità Certificato
secondo UNI EN ISO 9001:2008