


COMUNE DI CROCIETTA DEL MLLO PROVINCIA DI TREVISO
 RISTRUTTURAZIONE E AMPLIAMENTO STALLA PER SUINI -
 COSTRUZIONE STRUTTURA AGRICOLO-PRODUTTIVA AD USO STALLA
 PER SUINI, ai sensi dell'art.44 della L.R. 11/2004
 Crocetta del M.llo loc. Ciano via I. Iolliani 16 fg 19 mapp. 489 - 491

ELABORATO 2 : PLANIMETRIA GENERALE ATTUALE


PIANO QUOTATO E SEZIONI QUOTATE DEL TERRENO CIRCOSTANTE

La ditta Torresan Roberto & C SOCIETA' AGRICOLA SS	Il Tecnico Geom. Mauro Dall'Ami
--	------------------------------------

Crocetta del Montello, 18 GIUGNO 2013

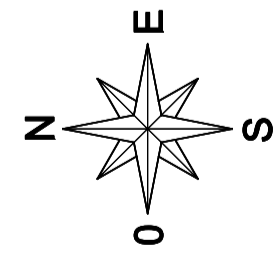


geometra mauro dall'ami crocetta del montello via dei martiri 105/0 tel 0423/868038 fax 0423/890157
 e-mail : dall'ami.mauro@iscollit - P.E.C. mauro.dall'ami@pec.it

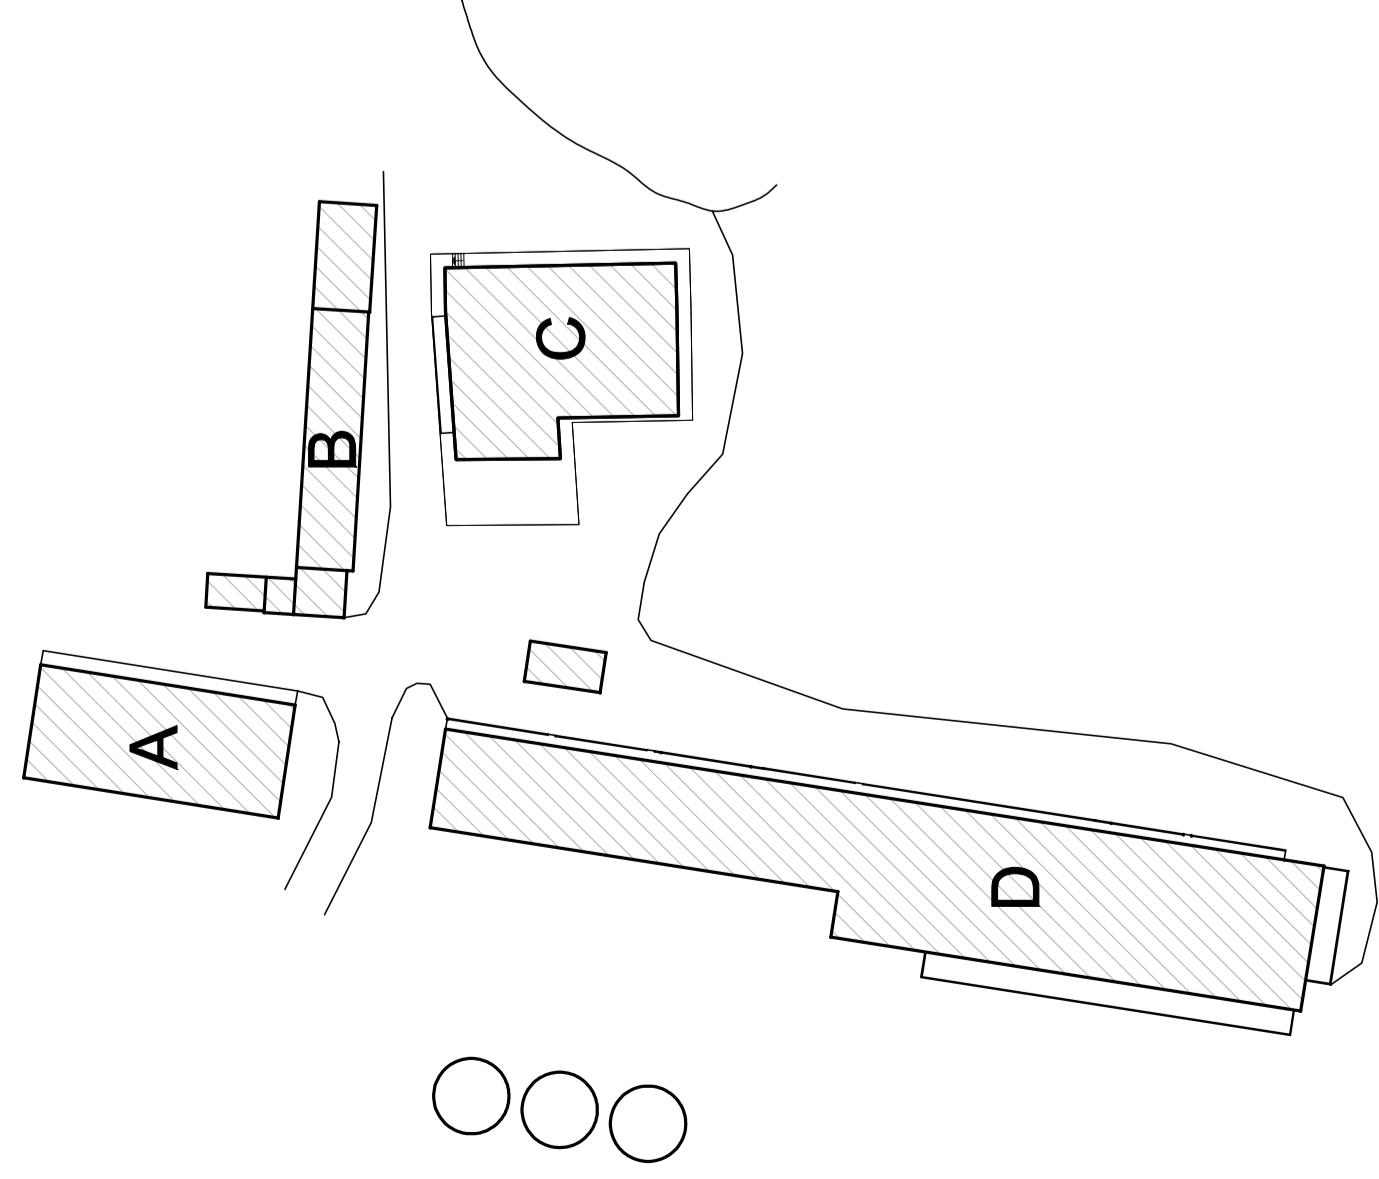

CALCOLO SUPERFICI COOPERTE:
 FABBRICATO A: mq 332,07 IN DEMOLIZIONE
 FABBRICATO B: mq 297,17 IN DEMOLIZIONE
 FABBRICATO C: mq 441,16 OGGETTO DI LIMITATE MODIFICHE INTERNE
 FABBRICATO D: mq 1248,14 OGGETTO DI RISTRUTTURAZIONE E AMPLIAMENTO

TOTALE: 2.318,54 mq

VASCHE RACCOLTA LIQUAMI : mq 50,26 x 3 = 150,78 mq

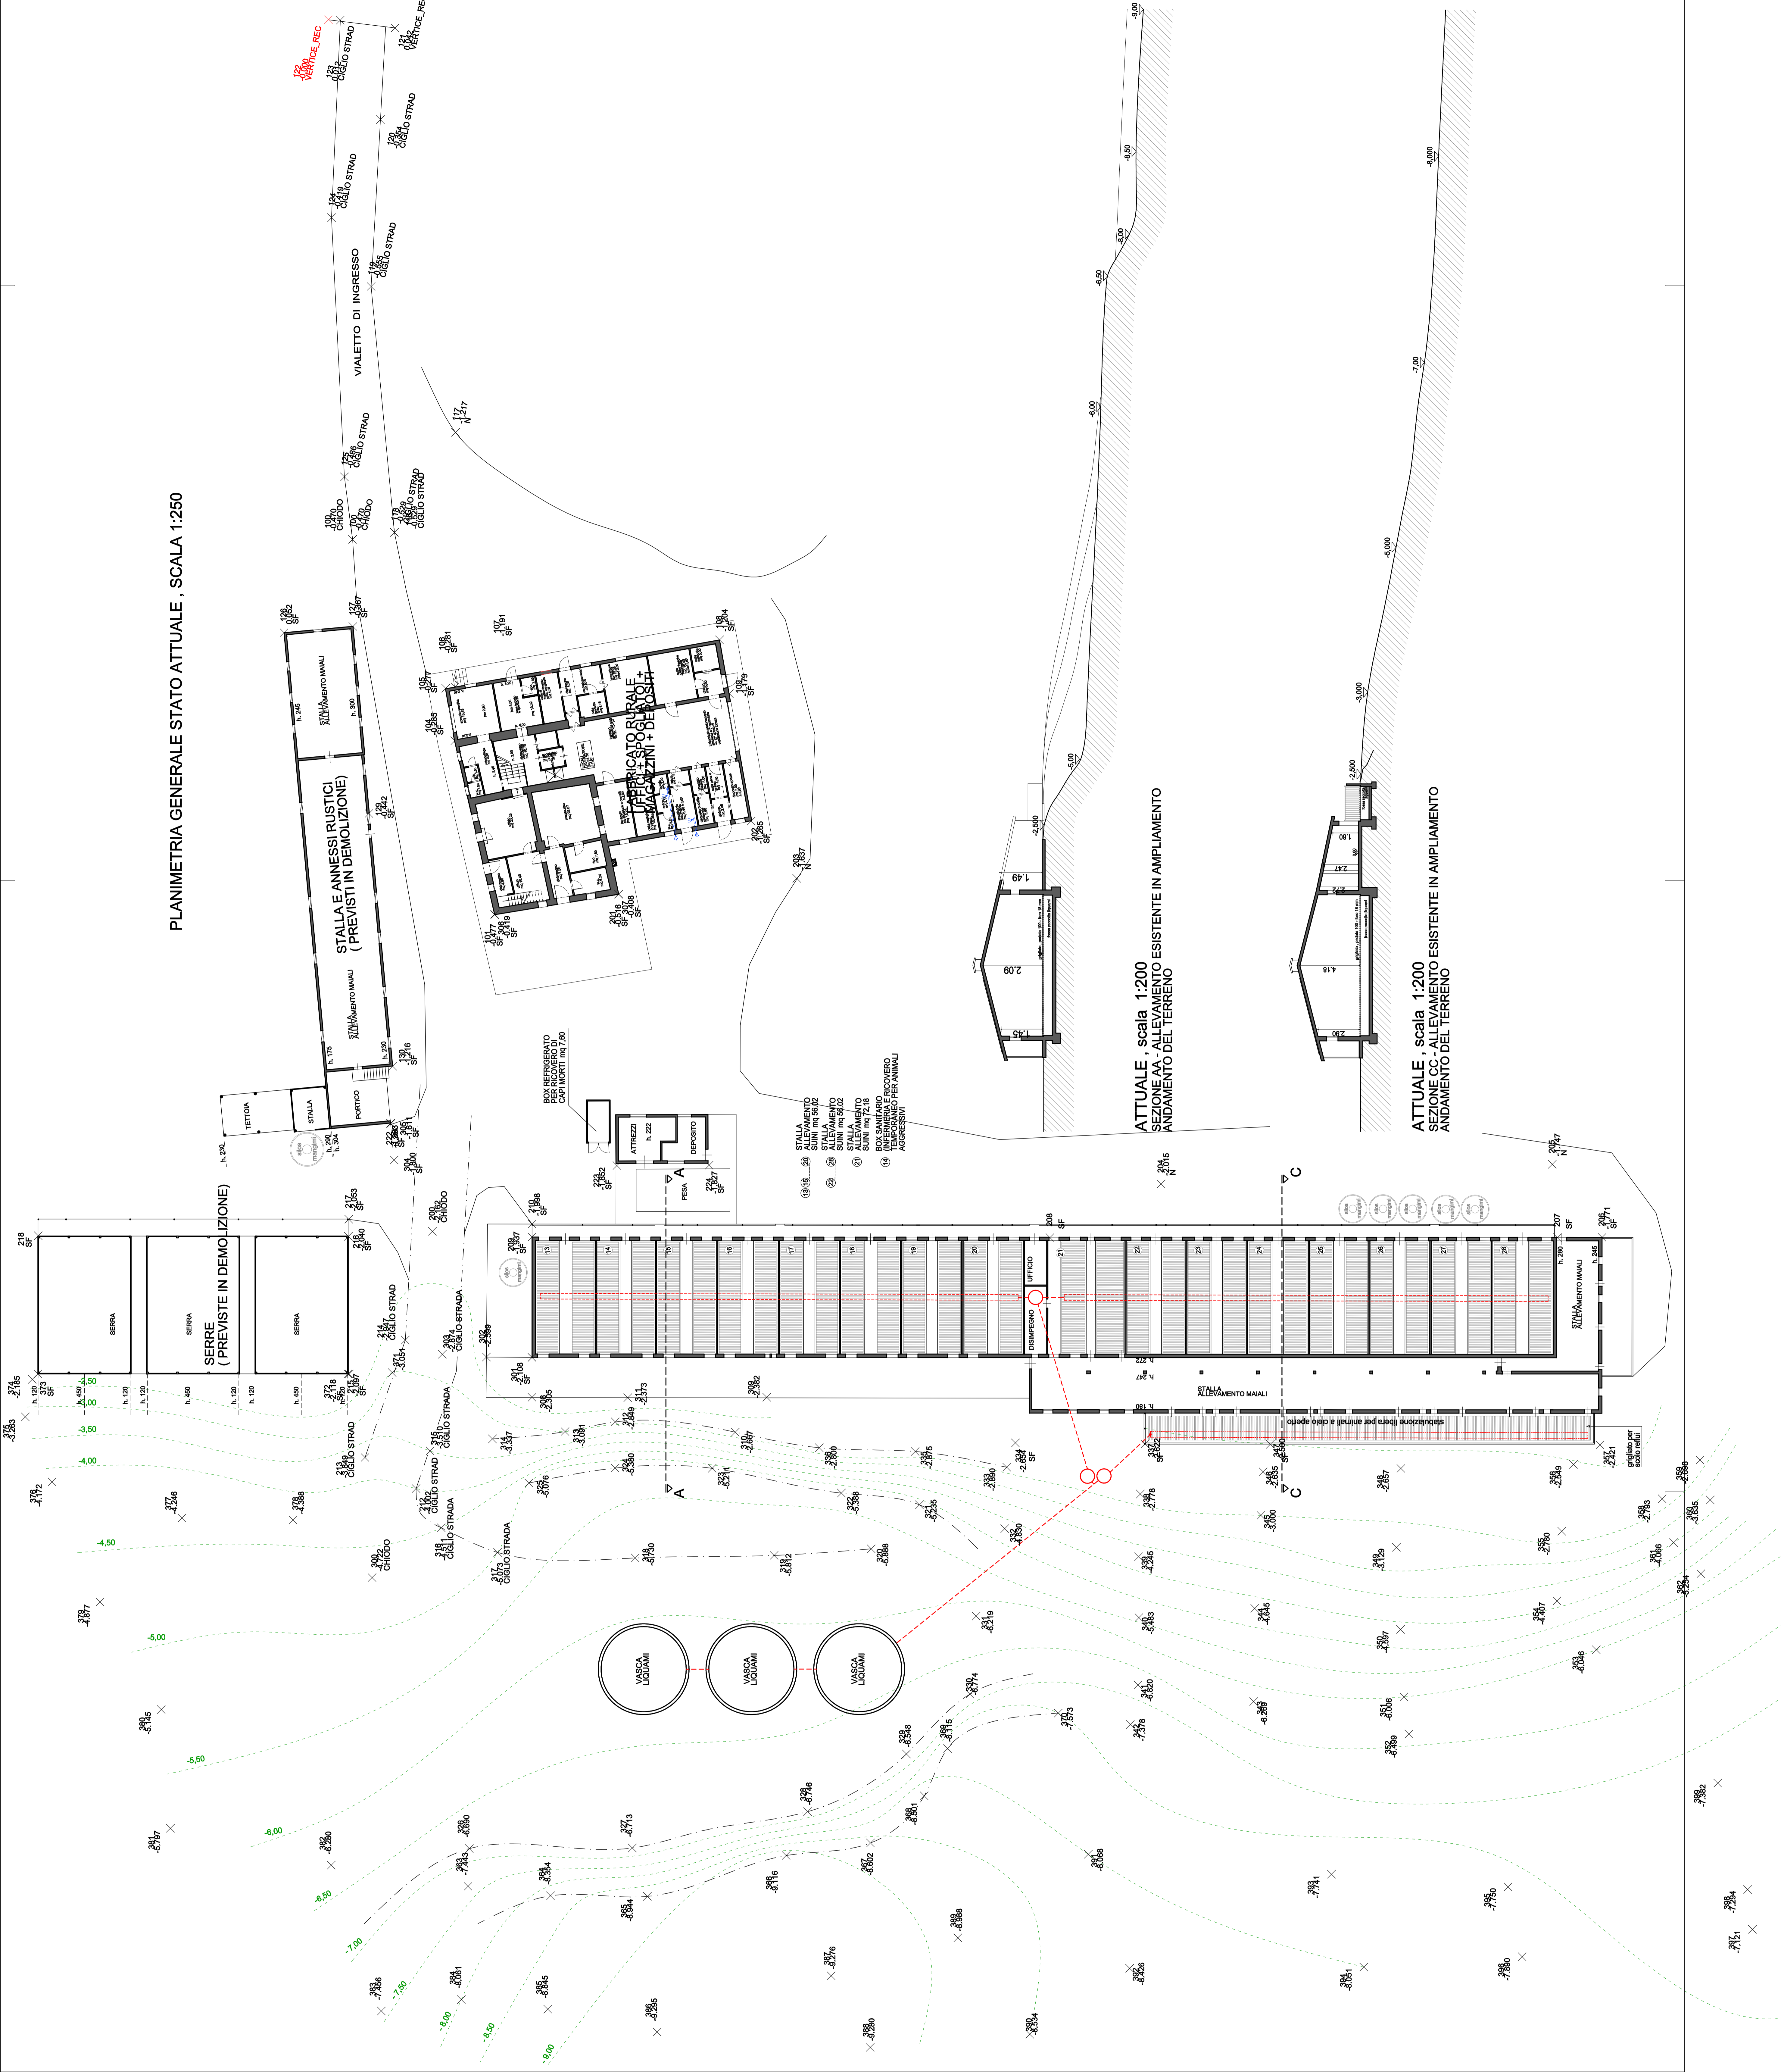

PLANIMETRIA GENERALE STATO ATTUALE , SCALA 1:250

ATTUALE - scala 1:200
 SEZIONE AA - ALLEVAMENTO ESISTENTE IN AMPLIAMENTO
 ANDAMENTO DEL TERRENO

ATTUALE - scala 1:200
 SEZIONE CC - ALLEVAMENTO ESISTENTE IN AMPLIAMENTO
 ANDAMENTO DEL TERRENO

