

data:	18/12/2013	PRIMA EMISSIONE	Funz.:	Progett.:
numero disegno:	498			

COLLABORATORI:
 ARCH. MAURIZIO BUGLIESI

GESTI PROJECT S.p.A.
ENGINEERING CONSULTING
 Via Trieste N° 166 UDINE - tel. 0432912516-0130751115
 fax 0432 296483 e-mail: ermacora@gestiproject.it

path: F:\16408\04\01\16408_04_01_Prog\03_Pianta_03.dwg
 A termini di legge ci riserviamo la proprietà di questo documento con divieto di riprodurlo o di renderlo comunque noto a terzi senza la nostra autorizzazione.
 According to the law we reserved the rights to this document and it is forbidden to reproduce or disseminate it to other parties without our permission.

- LEGENDA**
- VANI TECNICI
 - COLLETTORI SOLARI PIANI
 - PANNELLI FOTOVOLTAICI
 - LUCERNARI APRIBILI
 - vt 2 N° LOCALE VEDI TABELLA SUPERFICI

PIANTA PRIMO PIANO SCALA 1:200

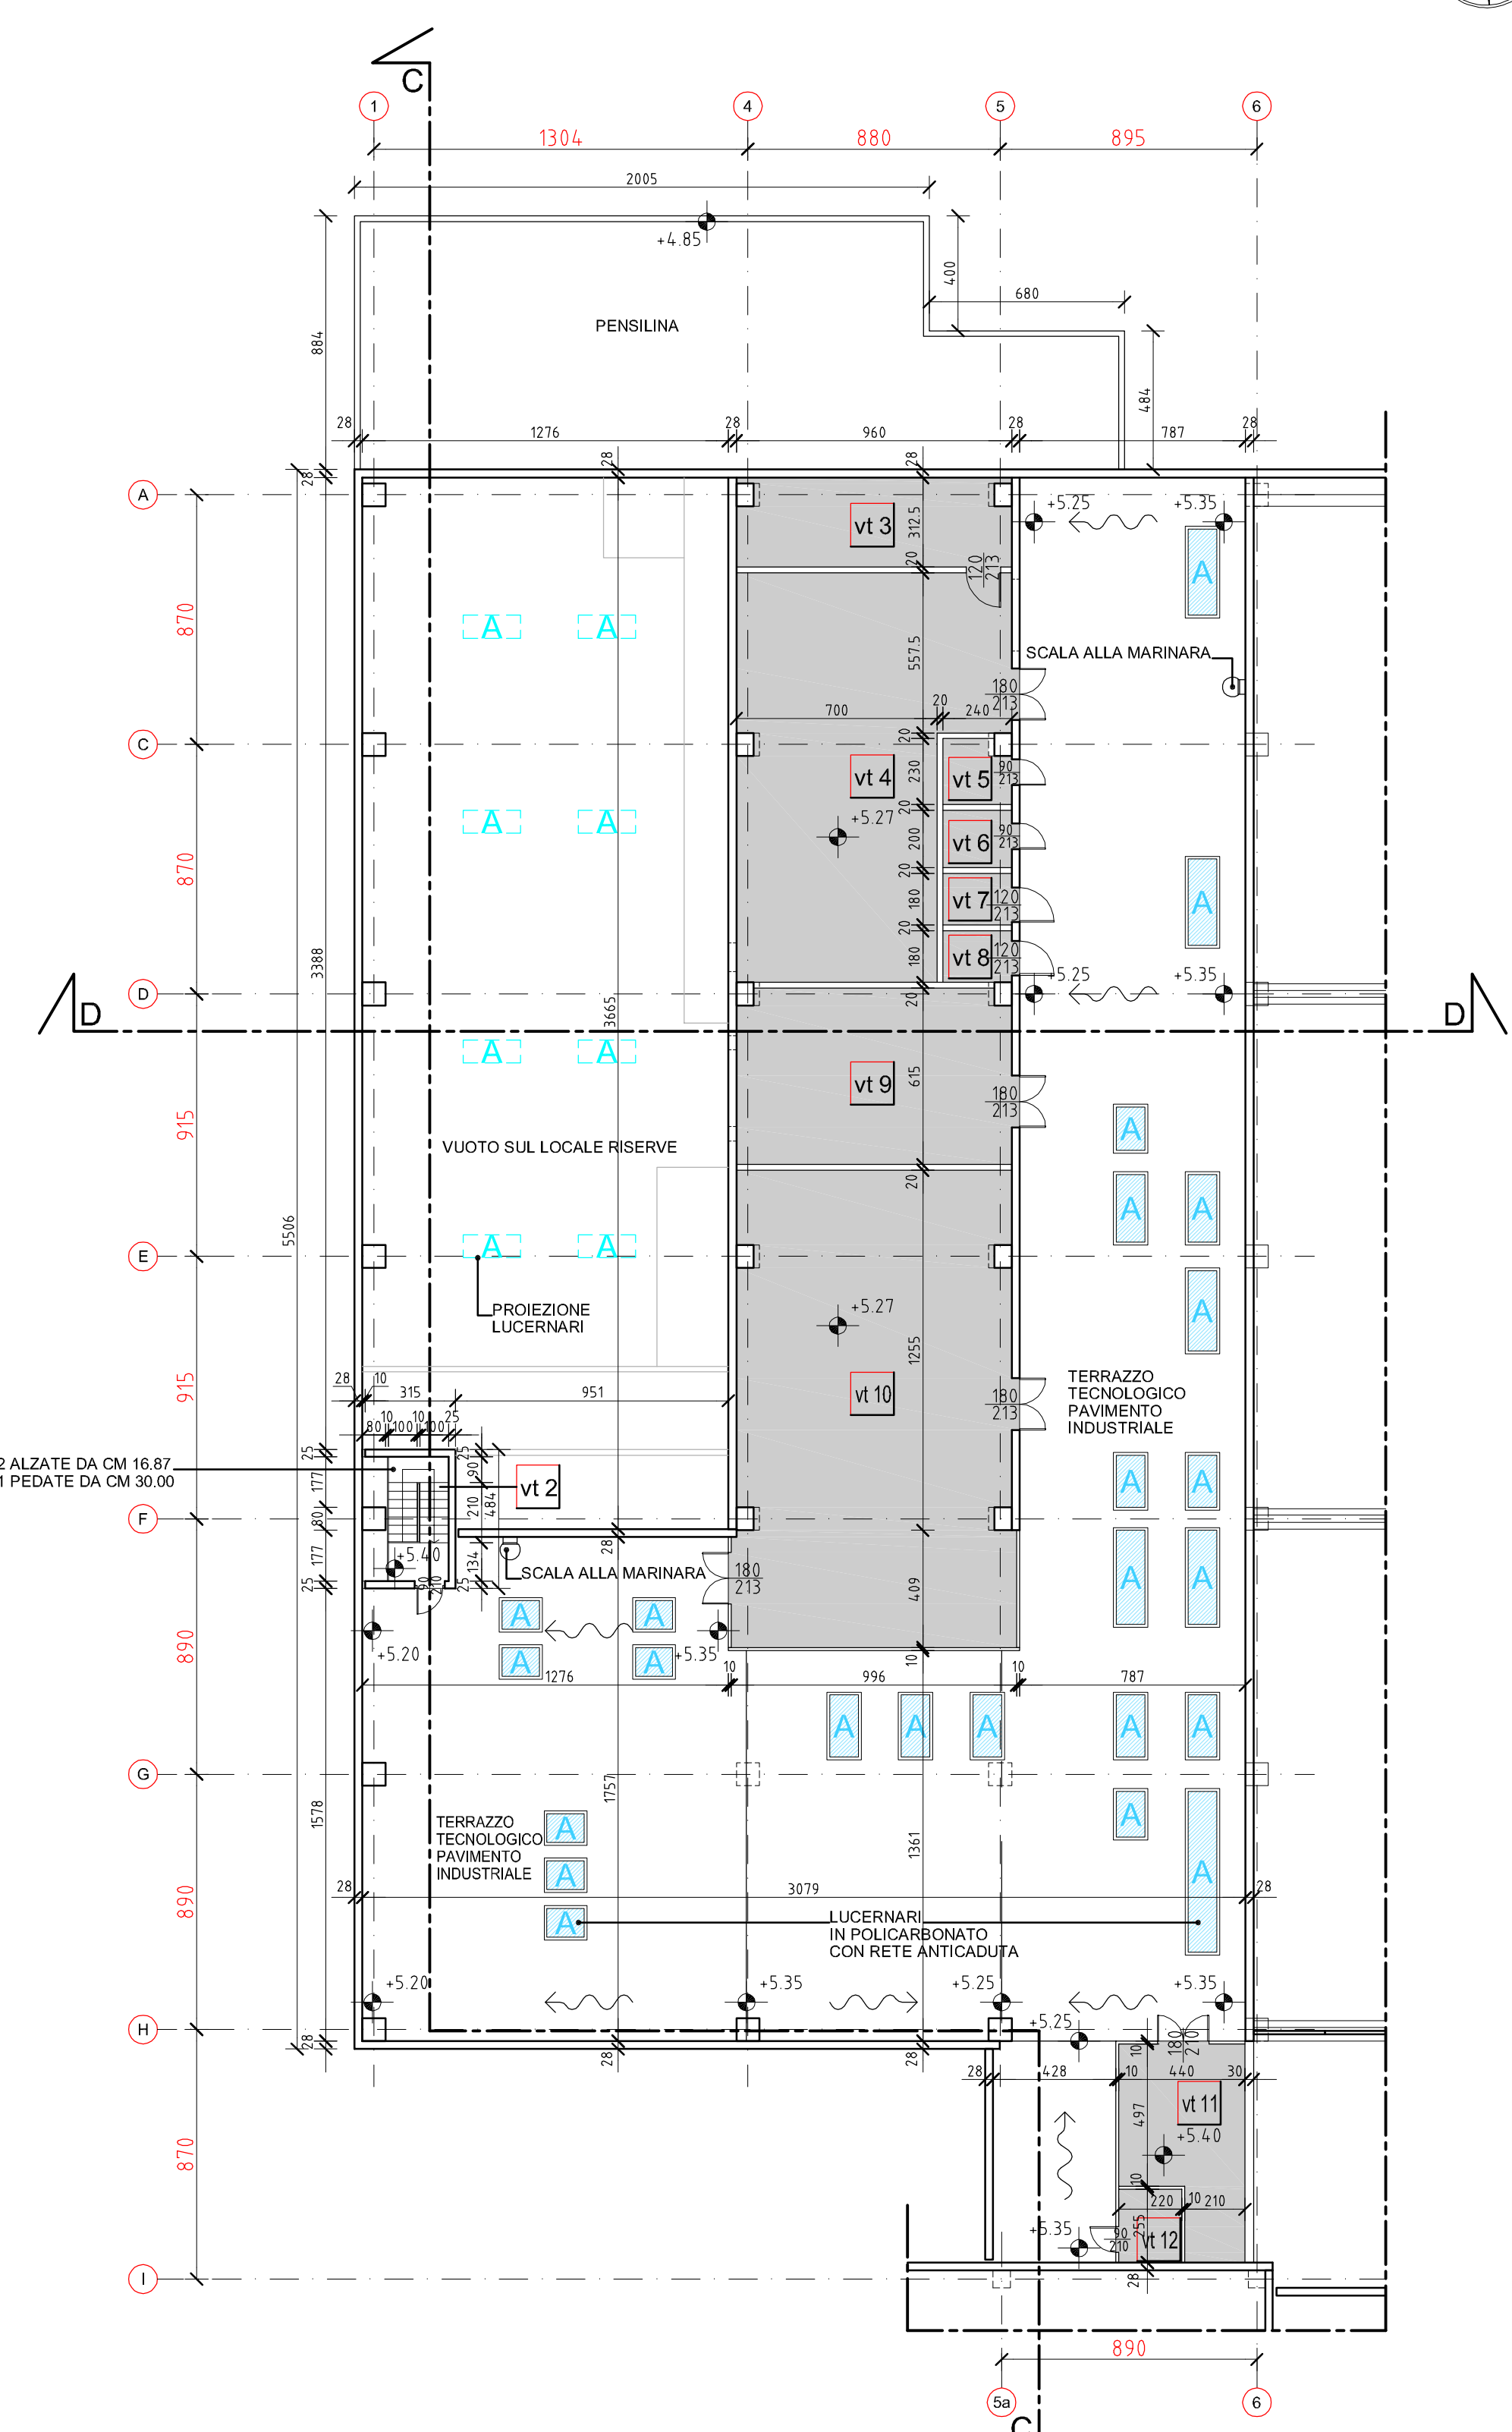


TABELLA SUPERFICI				
	N	LOCALE	ALTEZZA m	SUPERFICIE NETTA DI PAVIMENTO mq
VANI TECNICI PRIMO PIANO	vt 2	VANO SCALA	3,75 - 2,40	9,11
	vt 3	VANO TECNICO	H MEDIA 3,38	28,80
	vt 4	VANO TECNICO	H MEDIA 3,40 - 3,38	113,94
	vt 5	VANO TECNICO	H MEDIA 3,34	5,16
	vt 6	VANO TECNICO	H MEDIA 3,34	4,80
	vt 7	VANO TECNICO	H MEDIA 3,34	4,32
	vt 8	VANO TECNICO	H MEDIA 3,34	4,32
	vt 9	VANO TECNICO	H MEDIA 3,38	58,32
	vt 10	VANO TECNICO	H MEDIA 3,38	159,25
	vt 11	VANO TECNICO	2,60	27,43
	vt 12	VANO TECNICO	2,60	5,61

PIANTA COPERTURA SCALA 1:200

