REGIONE VENETO

COMUNE DI COLLE UMBERTO

PROVINCIA DI TREVISO

PROGETTO DI UN CENTRO COMMERCIALE
NELL' AMBITO DELLA U.M.I. 1a
RIFERITO A P.U.A. APPROVATO CON
DELIBERA GIUNTA COMUNALE N. 94 DEL 02/10/2013

VARIANTE IN CORSO D' OPERA N. 4
AL PERMESSO DI COSTRUIRE N. 5008/6 (VAR. N. 3) DEL 18/10/2013

COMMITTENTE:

TONON SPA
Impresa dal 1955
Via Menarè 25
Colle Umberto (TV)

IL PROGETTISTA
DOTT. ARCH.
GIANPIETRO ERMACORA

progetto: ARCHITETTONICO

stato: COMPARAZIONE

numero elaborato: D3-02

titolo elaborato: PIANTA PIANO TERRA
DEMOLIZIONI - COSTRUZIONI

scala di rappresentazione: SCALA 1: 200

file	n° modifiche
dA-C-pnt 02	
serie	-
numero d'ordine	numero pratica
-	498

versione	data	note	redatto	verificato
A	18/12/2013	PRIMA EMISSIONE	Puntel	Bugliesi

COLLABORATORI
ARCH. MAURIZIO BUGLIESI

GESTI PROJECT s.r.l.
ENGINEERING CONSULTING
viale Trieste n° 156 UDINE - tel. 0432/512516-501307-511115
fax 0432 296483 e-mail ermacora@gestiproject.it

SISTEMA GESTIONE QUALITA' ISO 9001
CERTIFICATO SGS ITALIA

path: F:\P4\498\Definiti\4\Arch\S-Comp\dA-C-pnt 02.dwg

A termini di legge ci riserviamo la proprietà di questo documento con divieto di riprodurlo o di renderlo comunque noto a terzi senza la nostra autorizzazione
According to the law we reserved the rights to this document and it is forbidden to reproduce or pass on the other parties without our permission

LEGENDA

DEMOLIZIONI
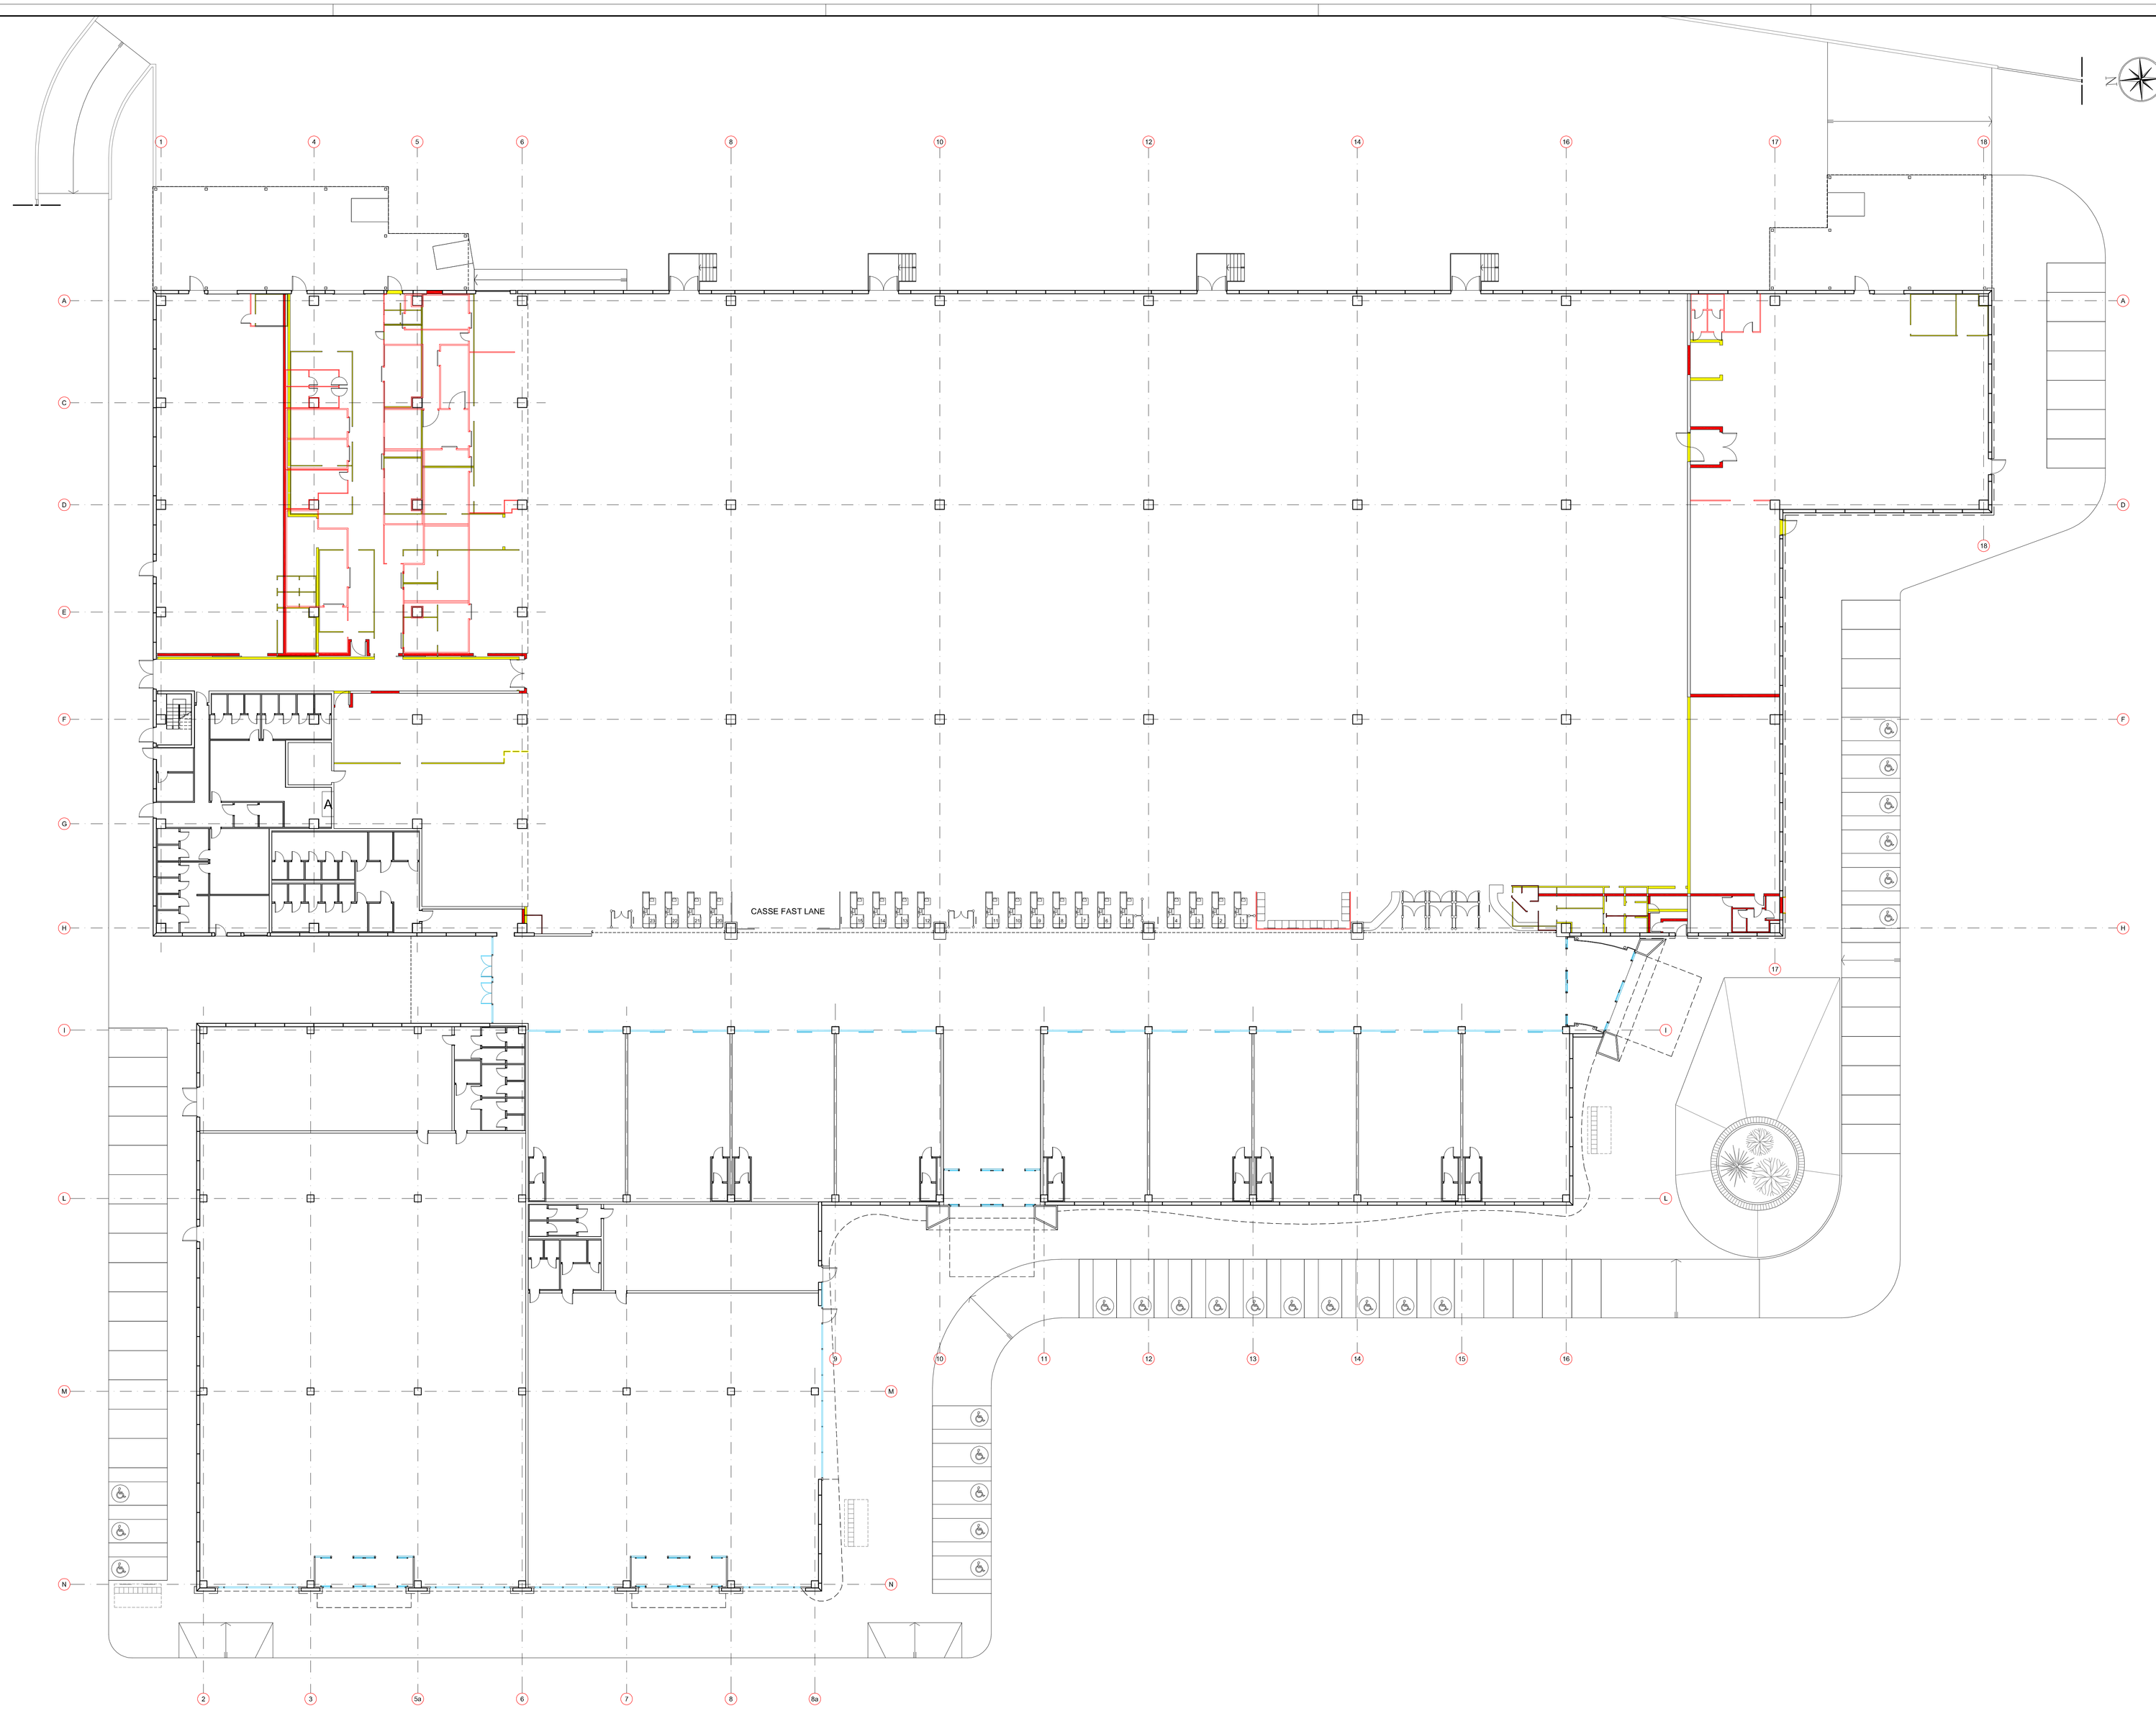
COSTRUZIONI