


SEZIONE A-A

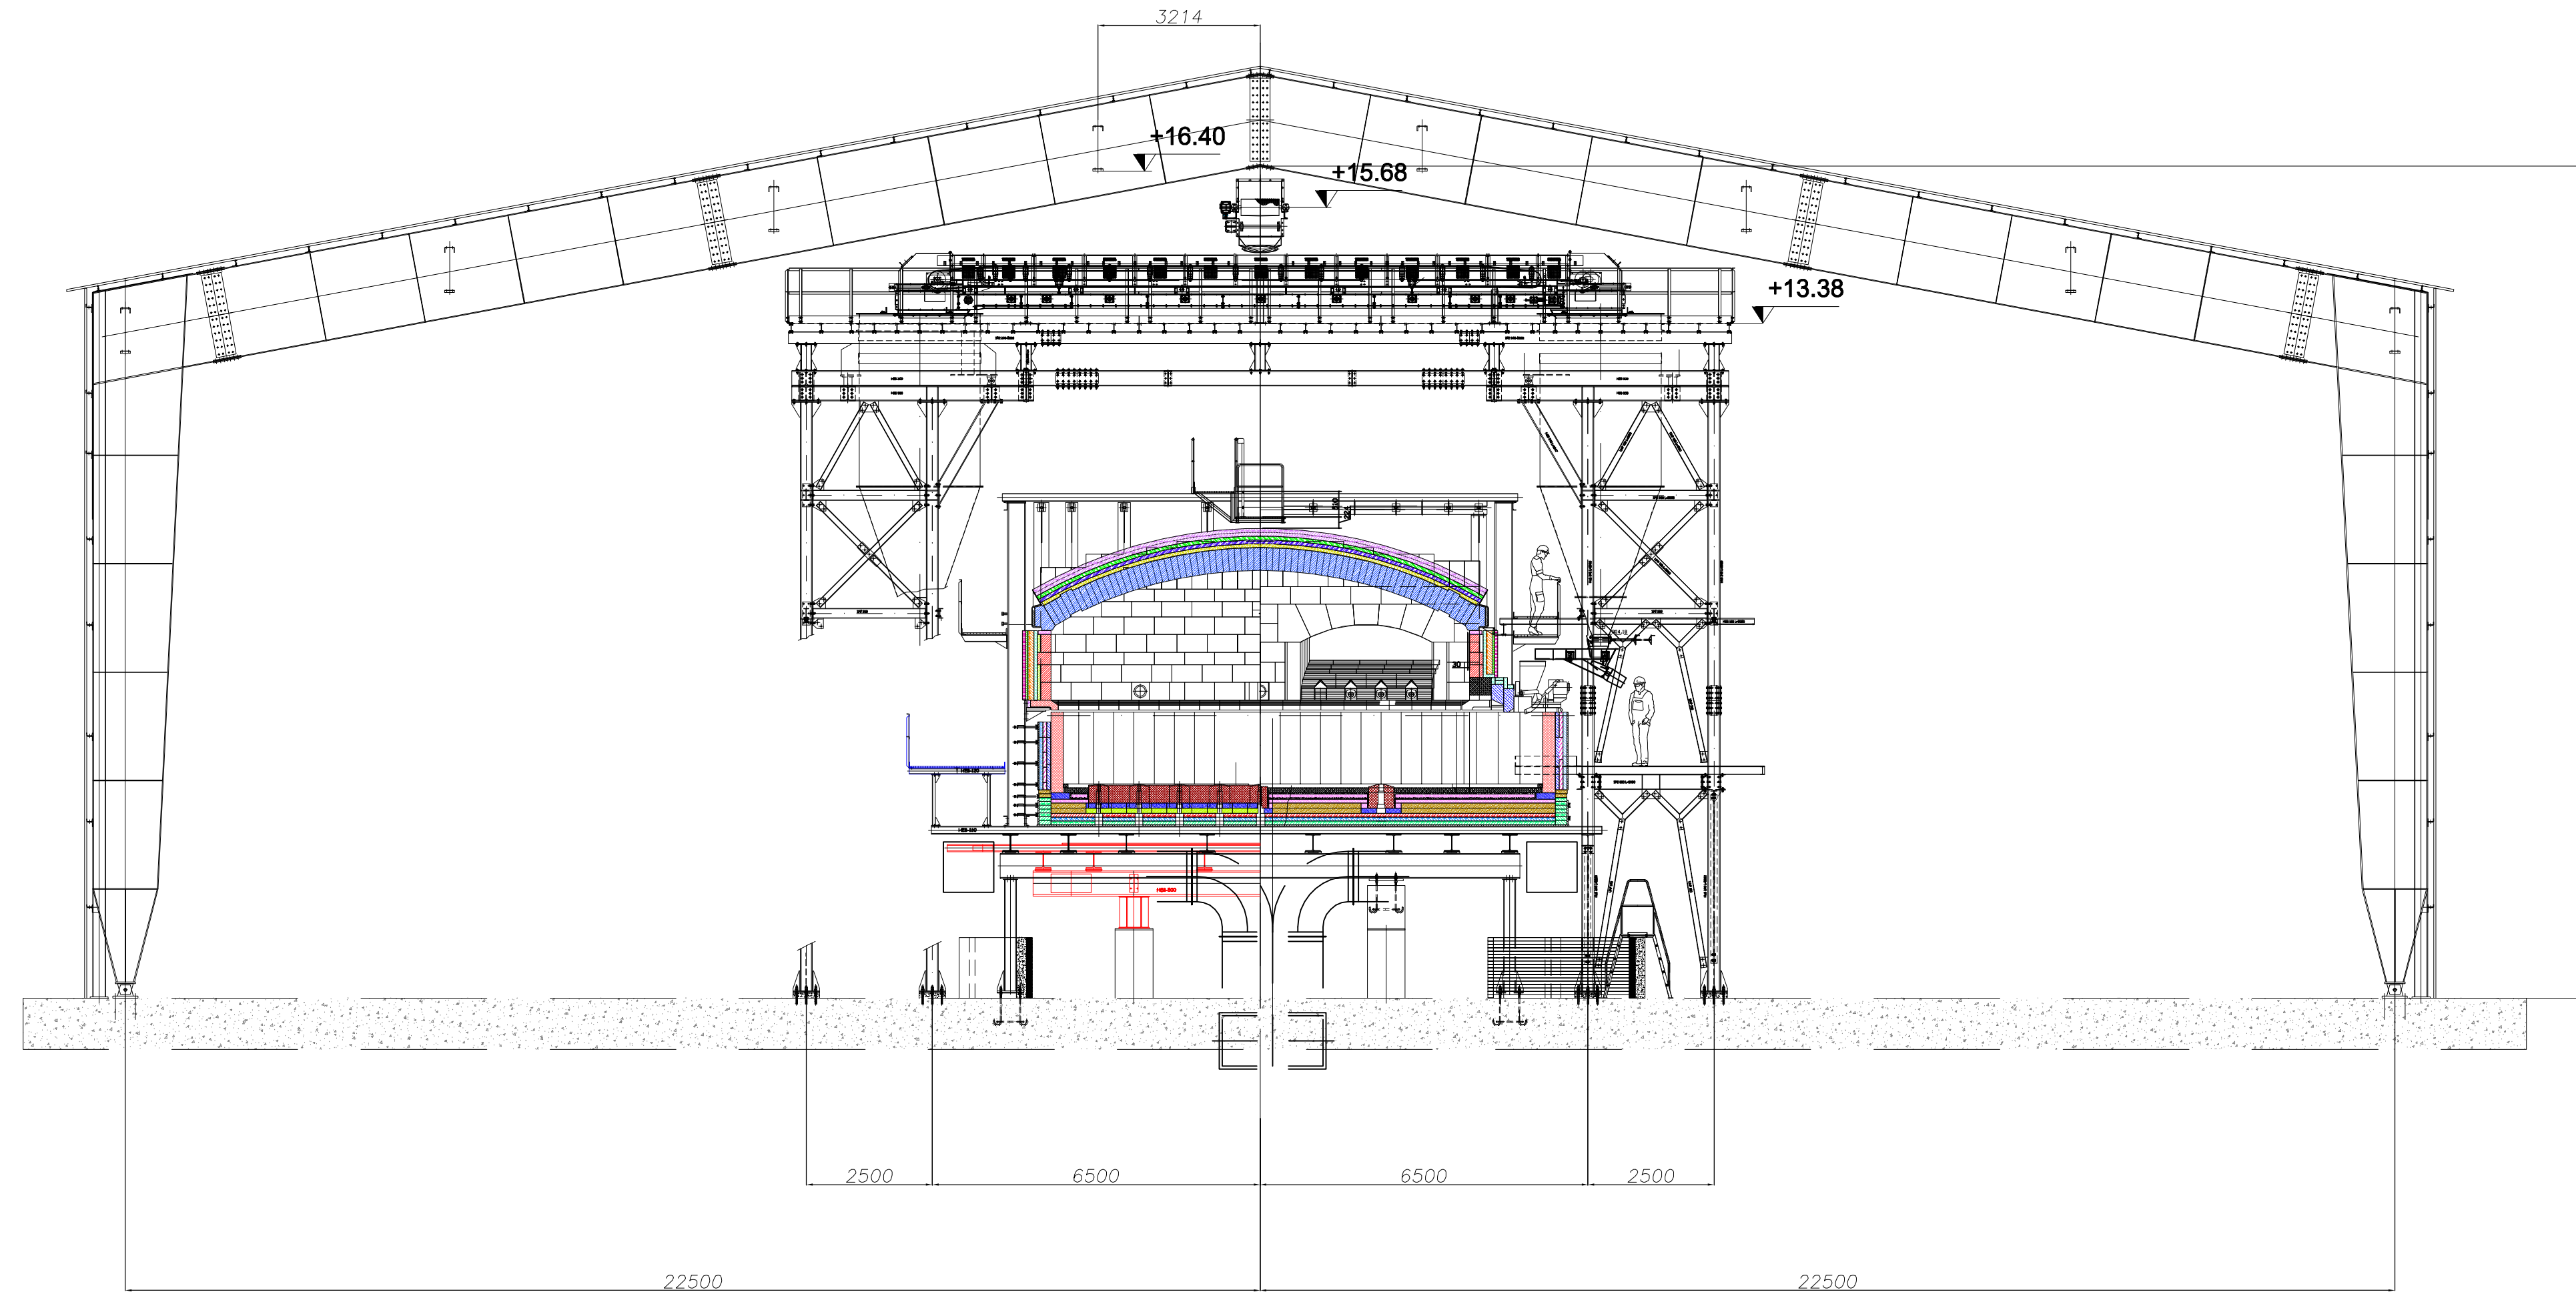

PLANIMETRIA DELL'INTERO STABILIMENTO




COMUNE DI SAN POLO DI PIAVE
PROVINCIA DI TREVISO

O-I MANUFATURING ITALY S.p.A.
Via ORMELLE, N° 10
31020 - SAN POLO DI PIAVE (TV)

DOMANDA DI COMPATIBILITA' AMBIENTALE
E APPROVAZIONE CONTESTUALE DEL PROGETTO
"RIFACIMENTO DI FINE CAMPAGNA FORNO 3"

PROGETTISTA:

Ing. MAURO SARDI c/o
ECODEPUR S.r.l.
Via Marzemine 27 - 31030 Carbonera (TV)

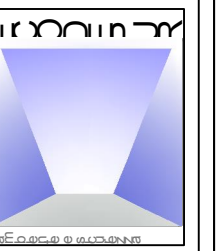

T.: 0422.44.53.14 r.a.
F.: 0422.44.52.26
m.sardi@studiosardi.org

FIRMA DEL PROGETTISTA:

FIRMA DEL COMMITTENTE:

AREA Stato di fatto Stato di progetto

A		
E		
R		
N		

DESCRIZIONE ALLEGATO

SEZIONE NUOVO
FORNO 3

REVISIONI

N°	Descrizione	Data
1	-	00/00/0000
2	-	00/00/0000
3	-	00/00/0000
2	-	00/00/0000
3	-	00/00/0000

NUMERO ALLEGATO

AREA	ALLEGATO
	08

COMMESSA:

NOTE

NOME FILE: 2013_12_11_Tav_07.dwg

SCALA 1:1000

REDATTO

Sezione 1:100

VERIFICATO

DATA

20/12/2013