



62.8

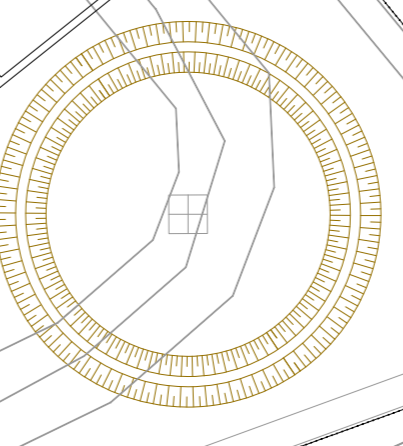

Uscita di emergenza

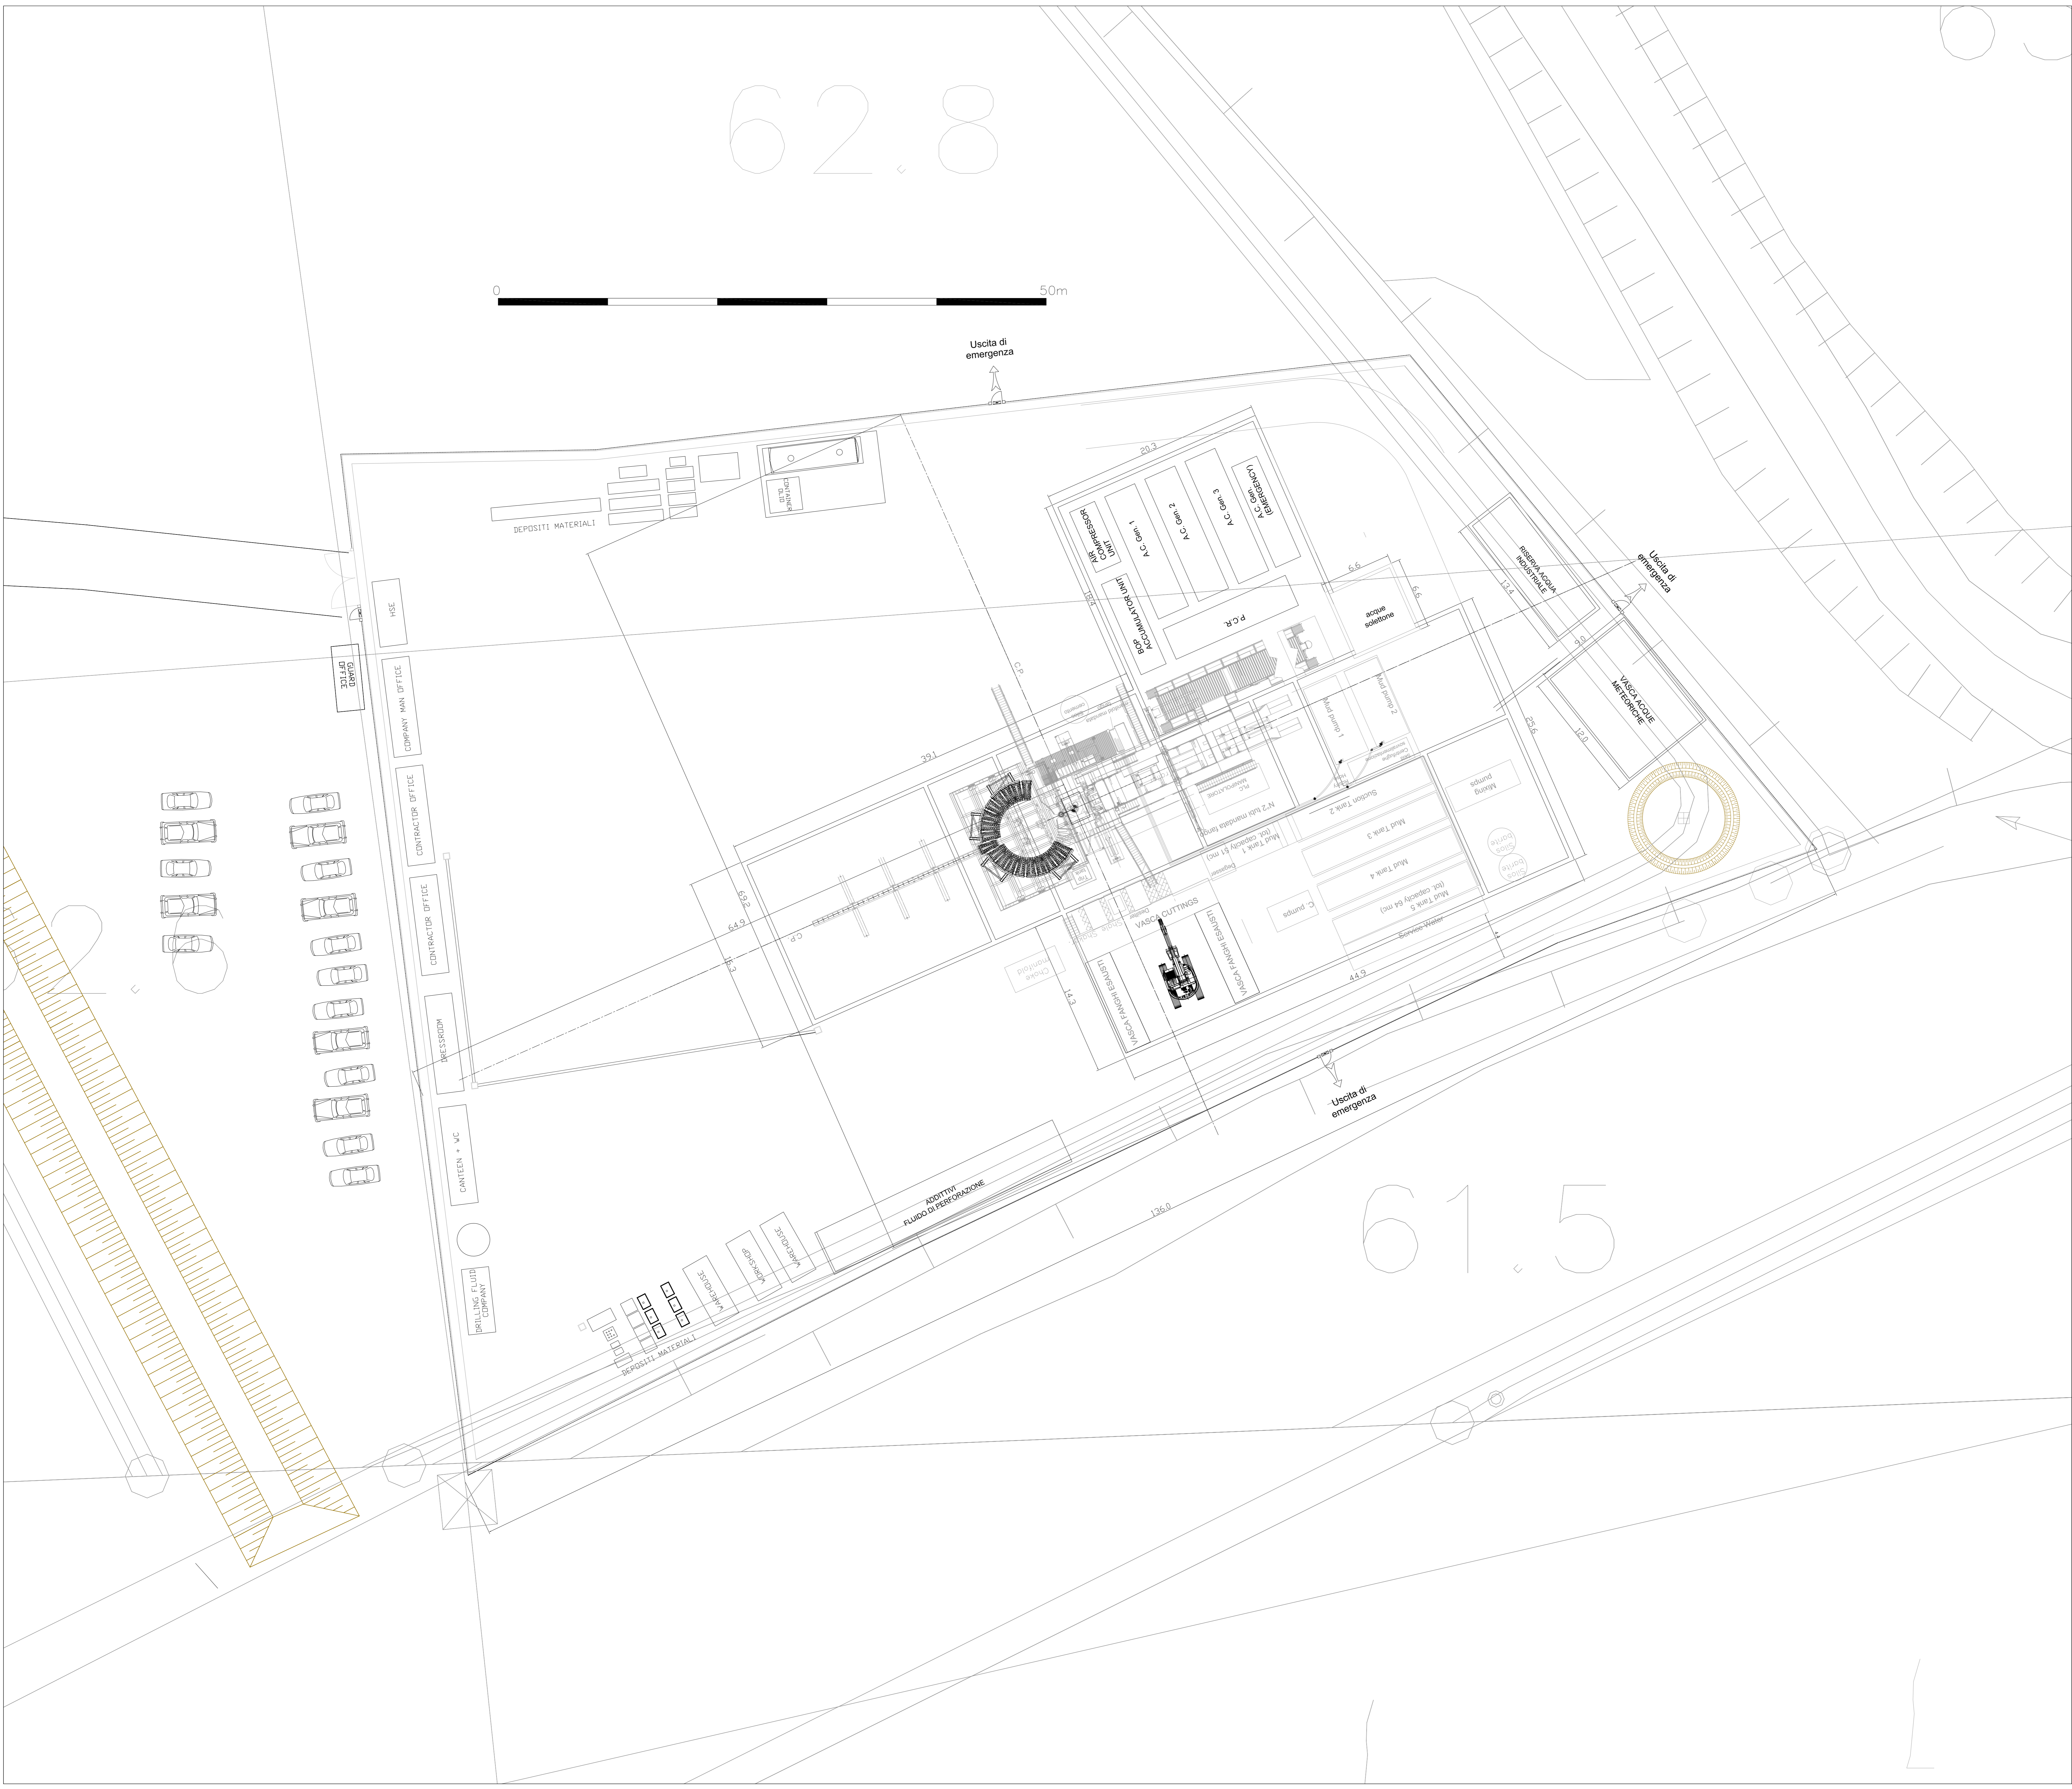

61.5



PERMESSO DI RICERCA "CARITA"
**PROGETTO POZZO
 CASCINA DAGA 1 DIR**

DRILLMEC HH220
 ALLEGATO 6.1 - LAYOUT GENERALE

SCALA 1:200