


62.8



Uscita di emergenza

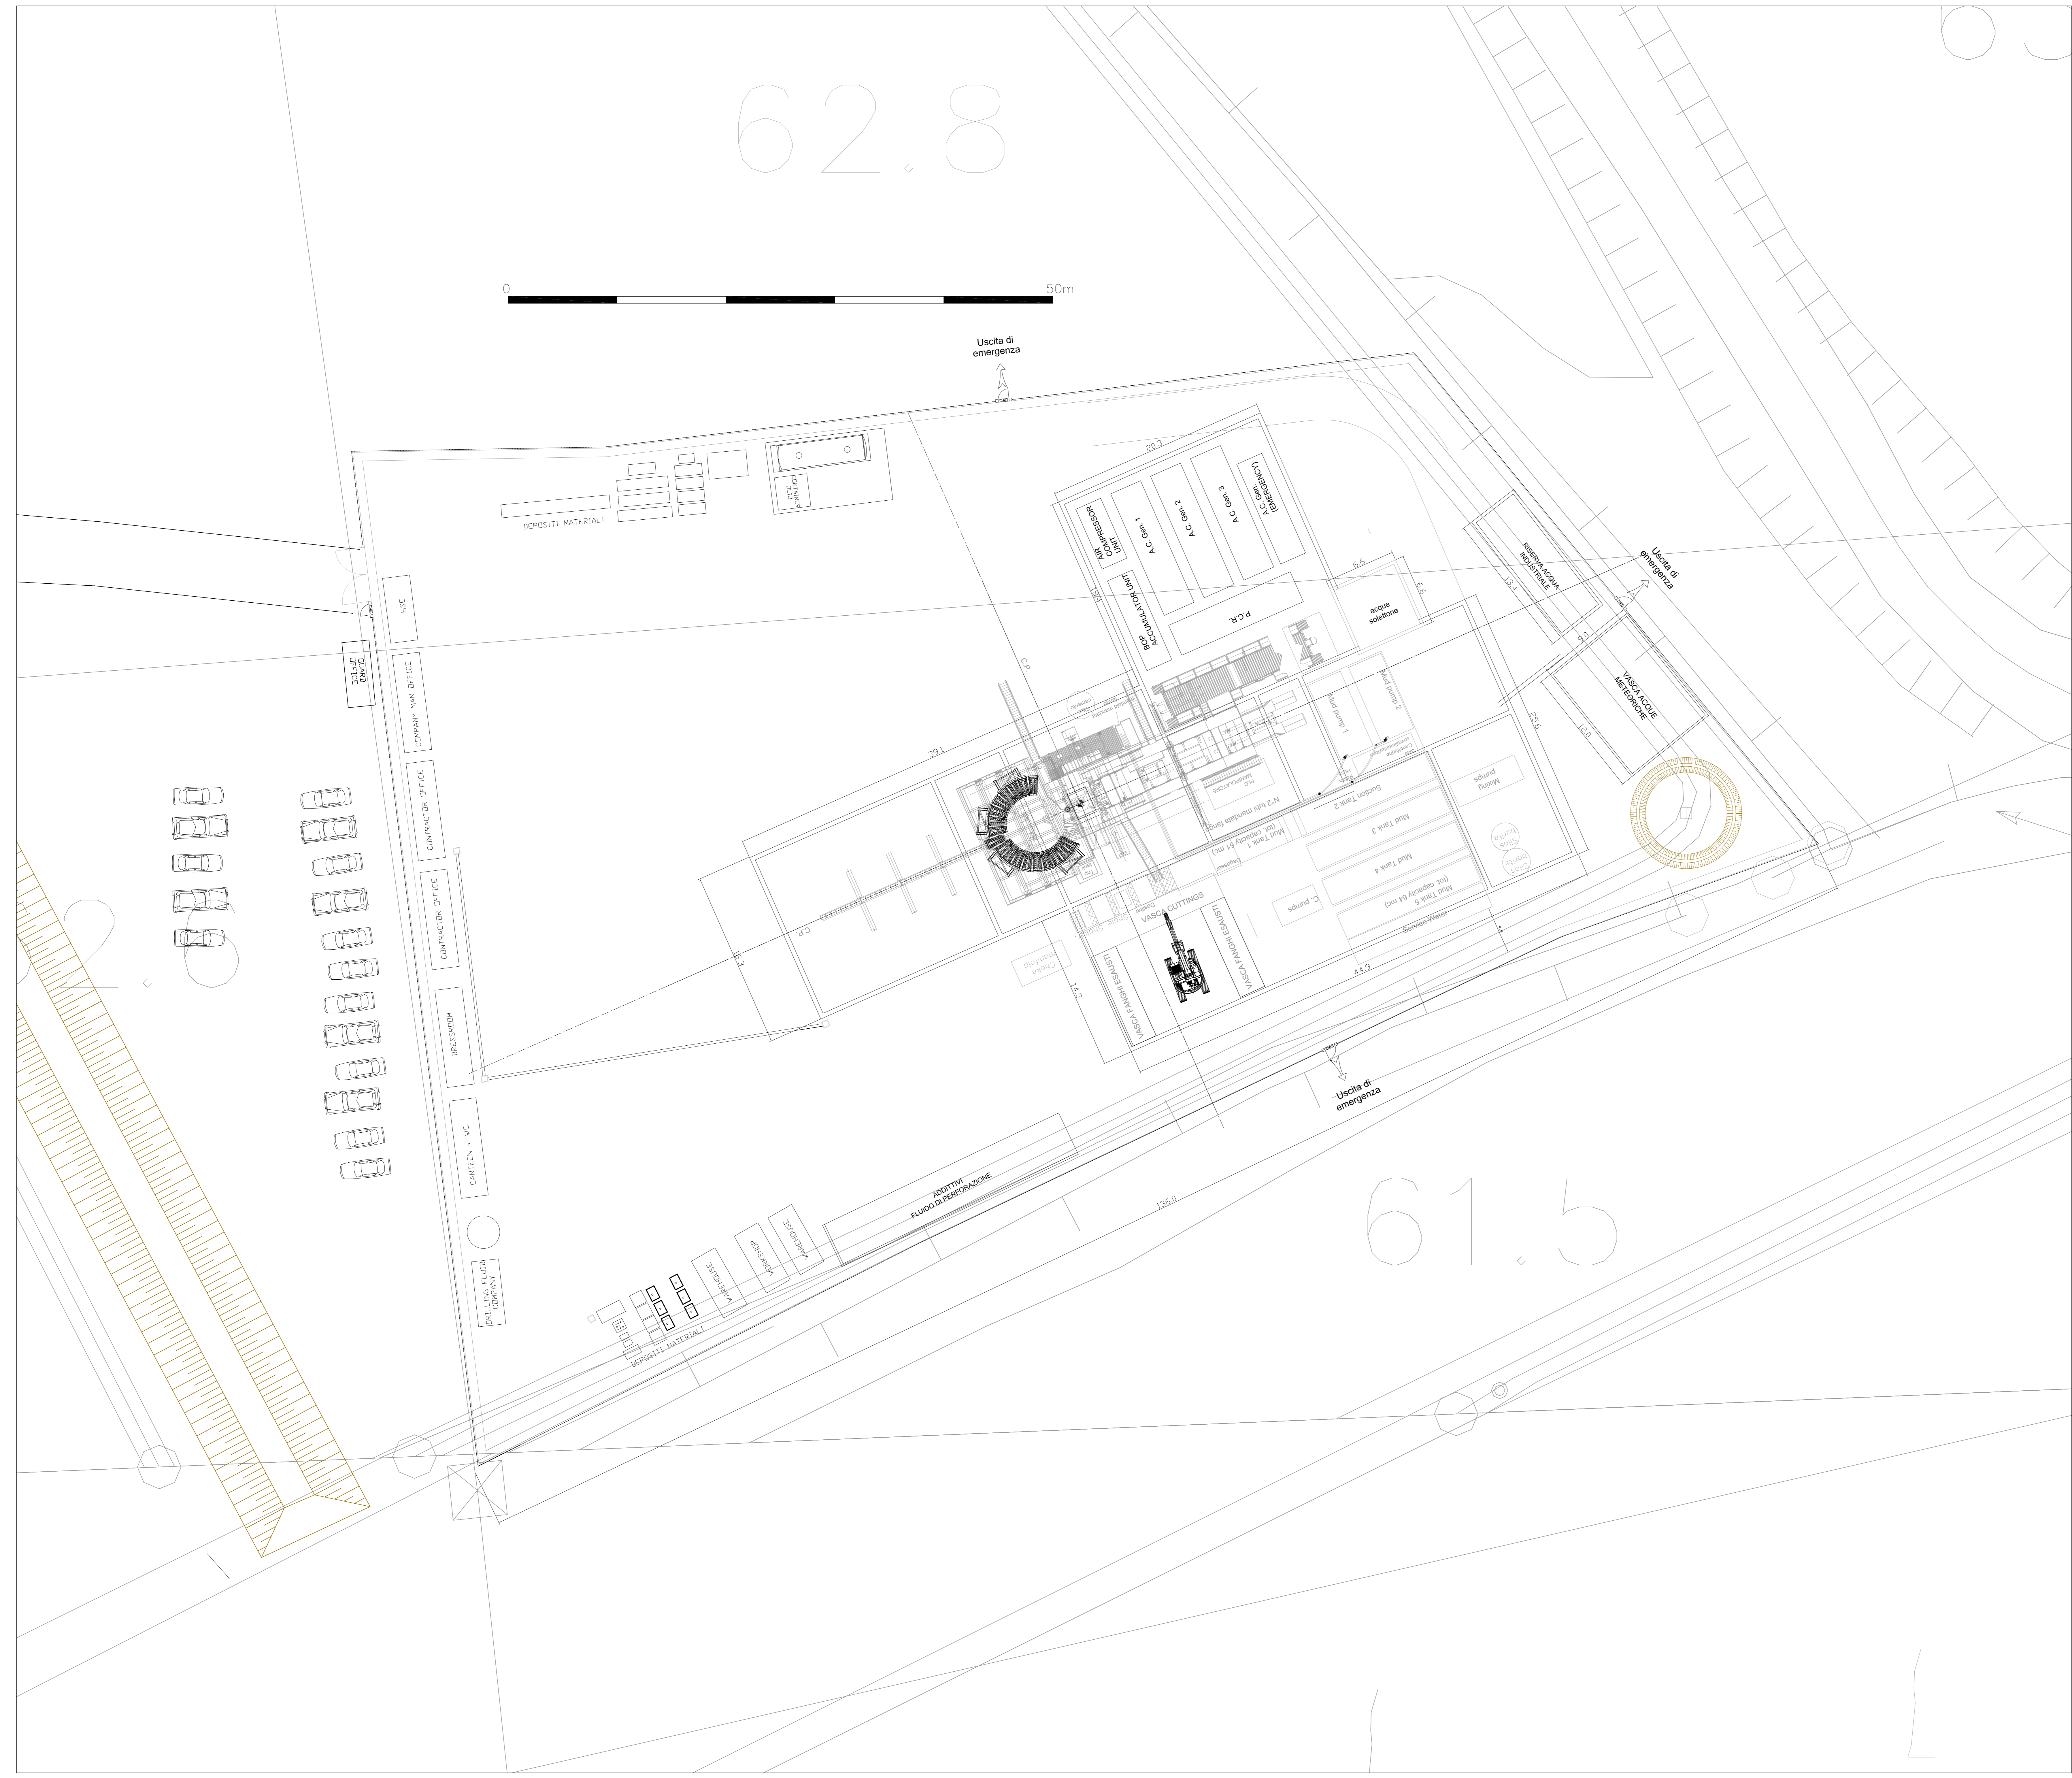

61.5



PERMESSO DI RICERCA "CARITA"  
PROGETTO POZZO  
CASCINA DAGA 1 DIR

DRILLMEC HH220  
LAYOUT GENERALE

SCALA 1:200