


62.8

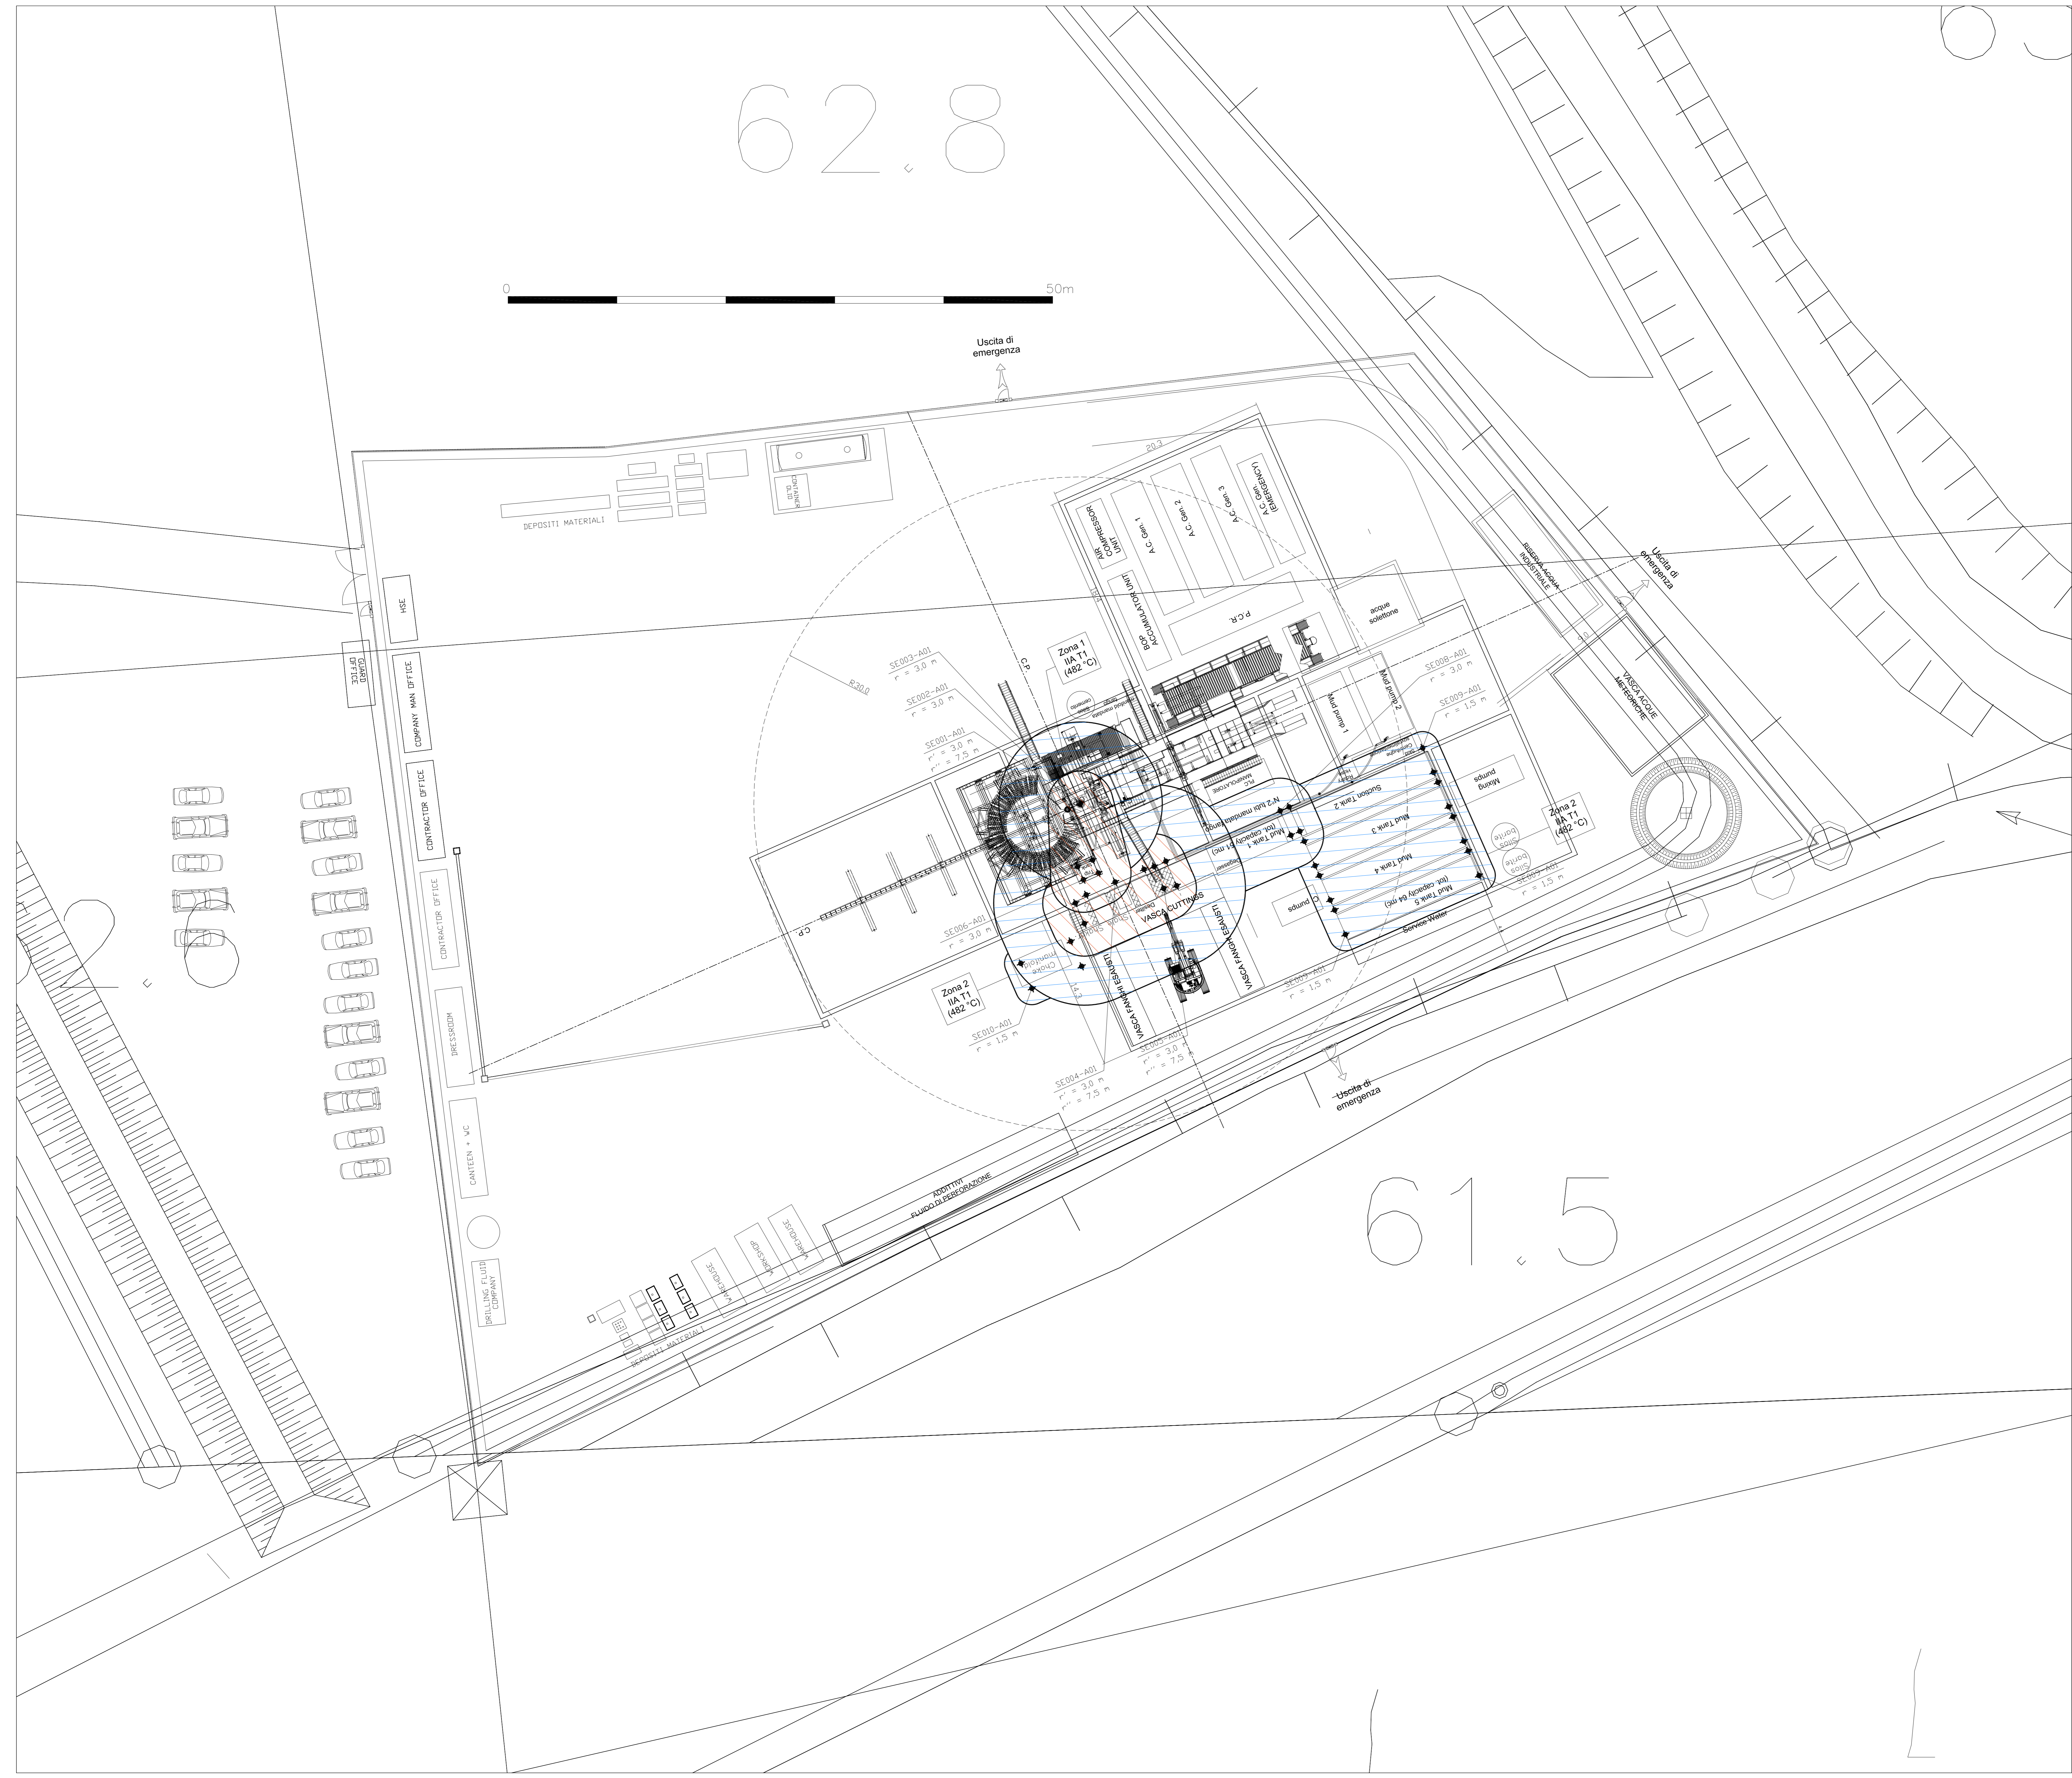

Uscita di emergenza



61.5

	ZONA 1 IIA T1 (482°C)
	ZONA 2 IIA T1 (482°C)



PERMESSO DI RICERCA "CARITA"
PROGETTO POZZO
CASCINA DAGA 1 DIR

DRILLMEC HH220
ZONE PERICOLOSE

SCALA 1:200