


62.8

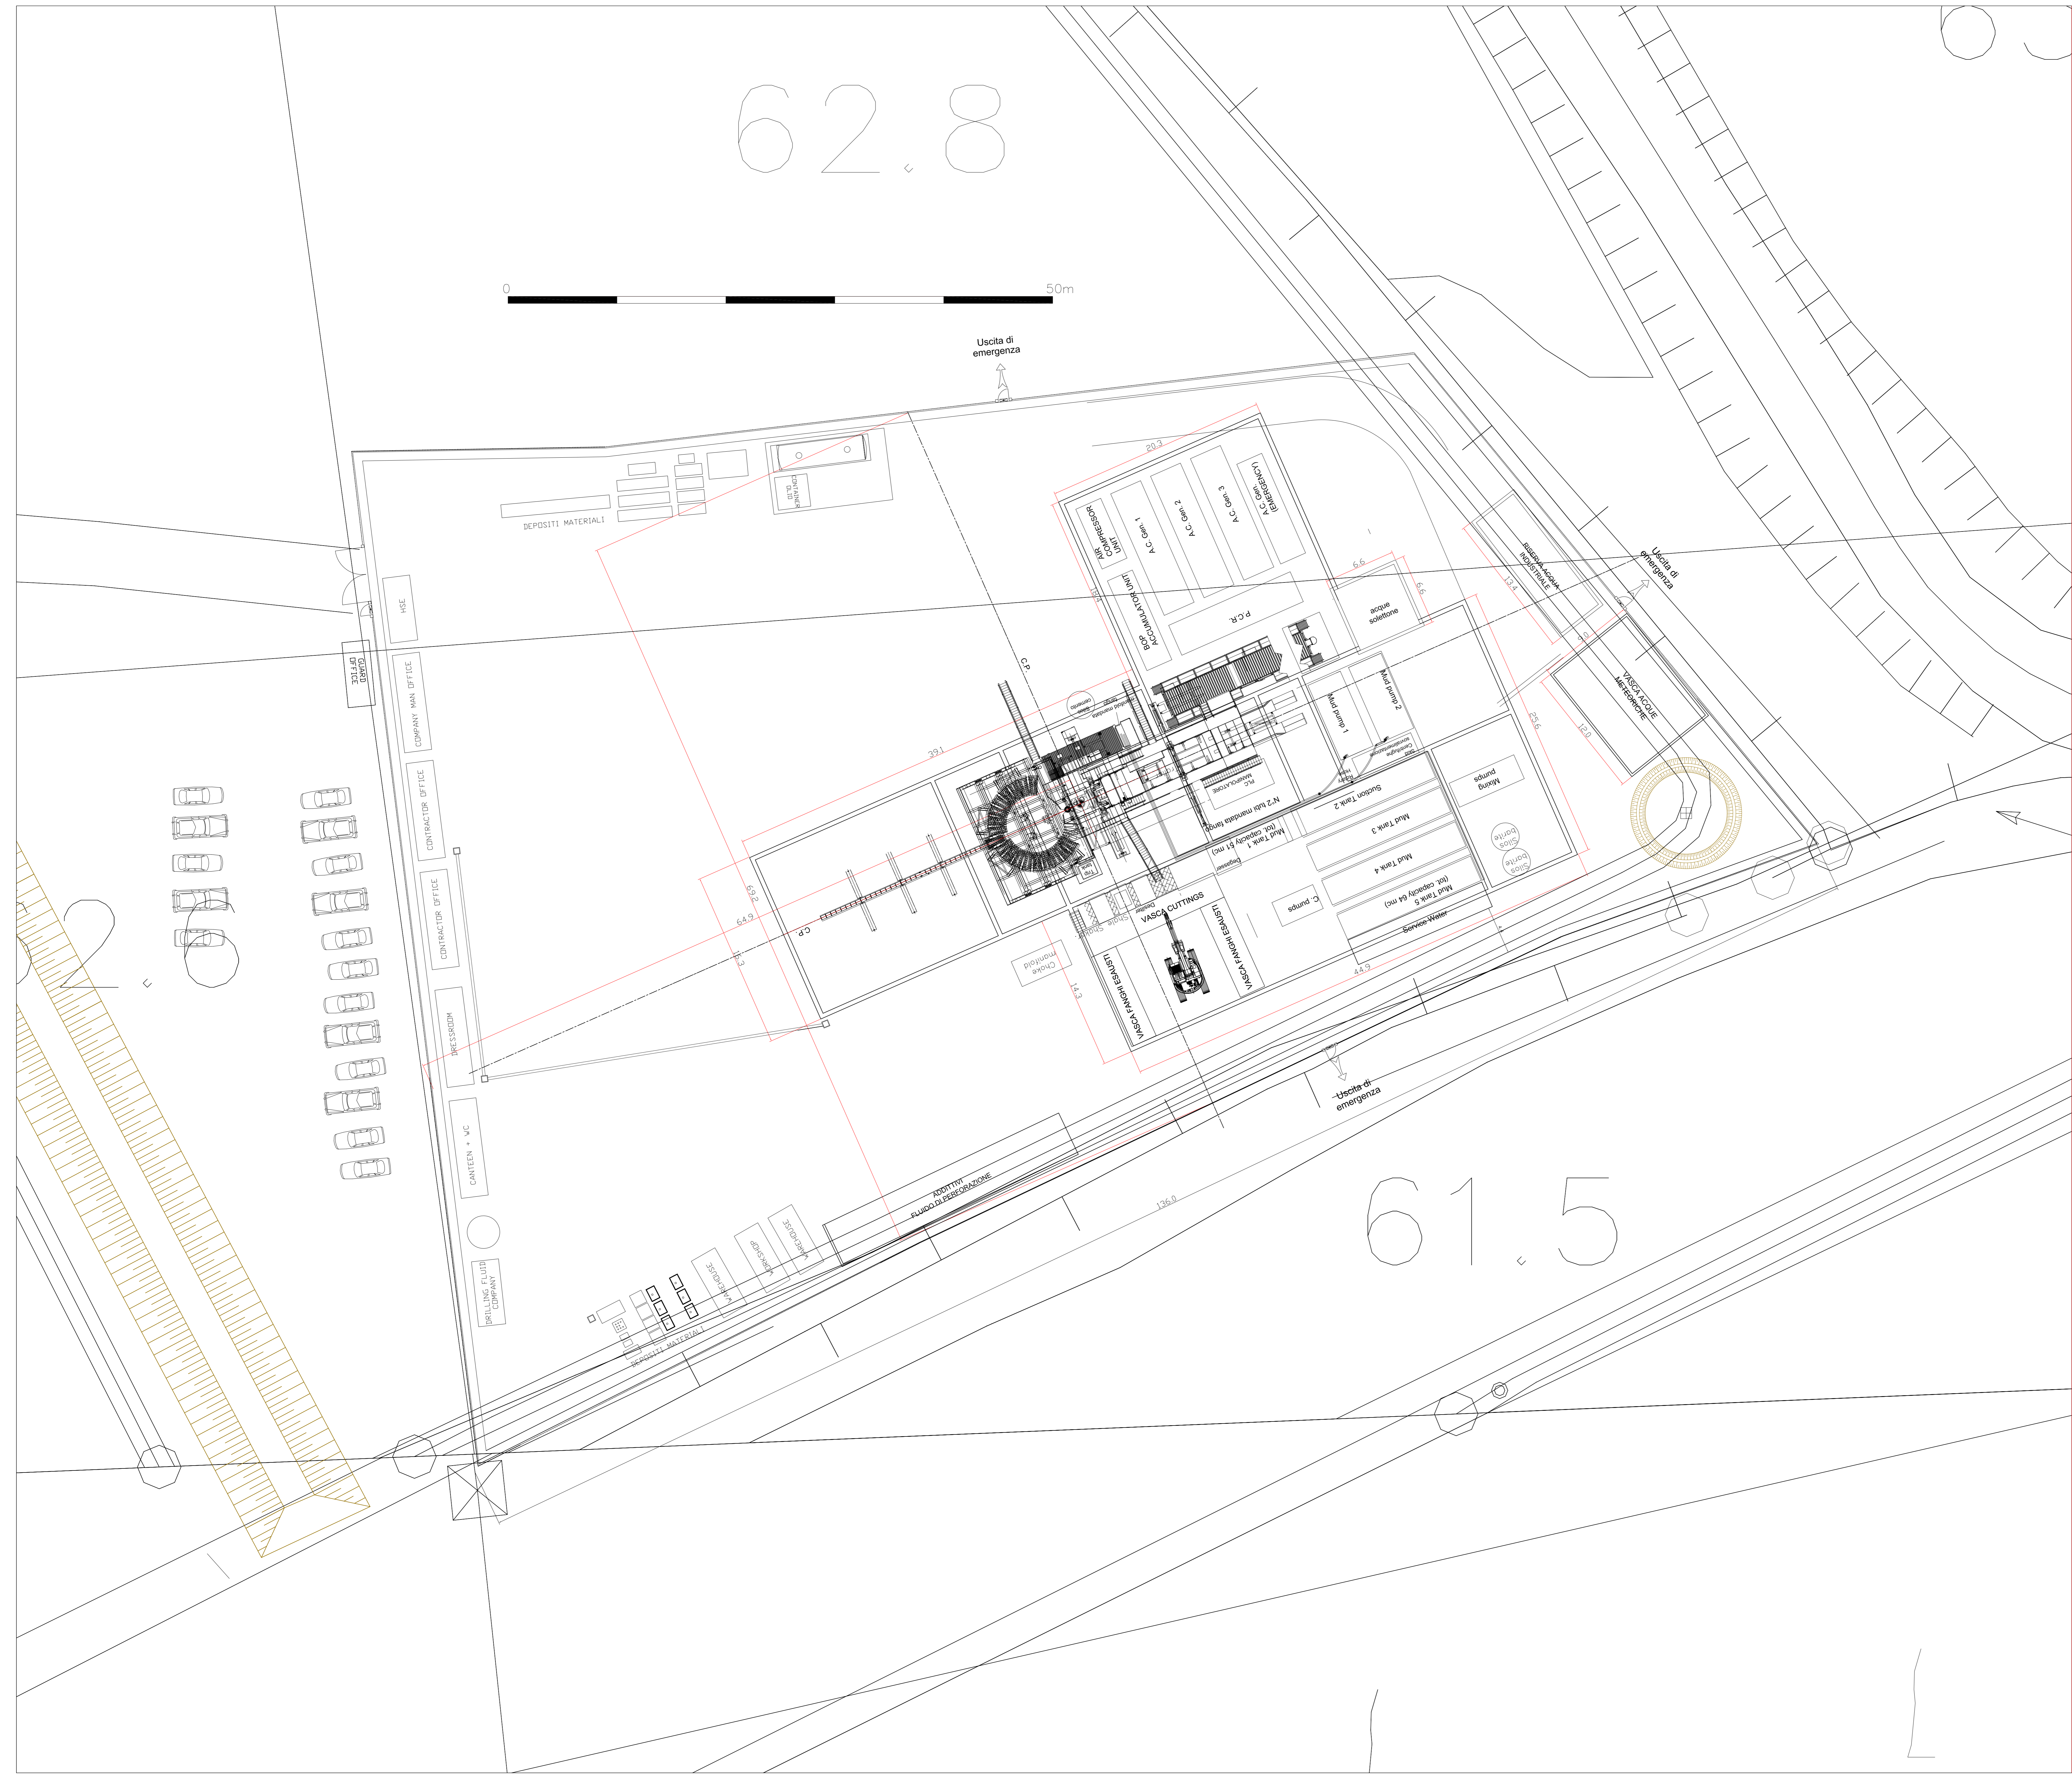

Uscita di emergenza



61.5



PERMESSO DI RICERCA "CARITA"
PROGETTO POZZO
CASCINA DAGA 1 DIR

DRILLMEC HH220
Figura 1 - LAYOUT GENERALE

SCALA 1:200