



SEDE LEGALE E AMMINISTRATIVA
 Via Delfinara n° 30
 33029 Sarnò (UD) - Italia
 telefono 043257282
 fax 043257280
 SEDE SECONDARIA
 Via Fabbio n° 8
 33029 Sarnò (UD) - Italia
 e-mail: info@studioam.it
 C.F. n° 03163440274
 REG. IMBRESSE 03163440274
 CAP. SOC. euro 10.000,00 i.v.

ROMETALLI s.r.l.

Via MARCO POLO SAN FIOR (TV)

Elaborato

Tavola

SCREENING VALUTAZIONE IMPATTO AMBIENTALE

2

LAV - OUT STATO DI PROGETTO

Scala

1:400


Rev. OO Data 26/06/2014

Commenti


Il Tecnico ambientale



PARTICOLARE AREA C - STOCCAGGIO RAEE D.L.GS 151/05

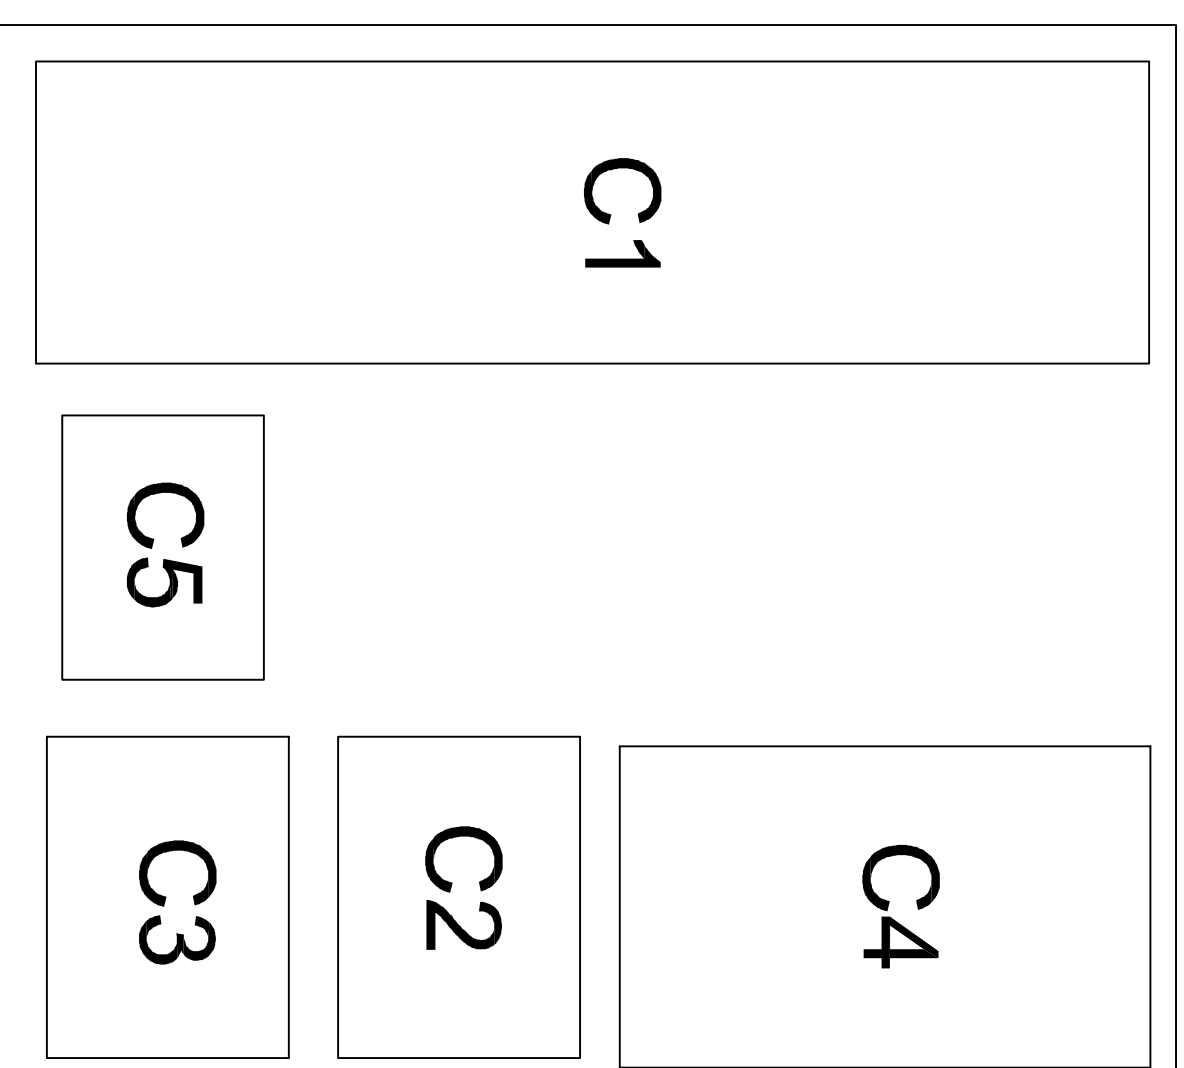

- C1: Settore di stoccaggio R13 - RAEE
- C2: Area di stoccaggio componenti ambientalmente critiche
- C3: Area di stoccaggio componenti non riutilizzabili
- C4: Area di stoccaggio componenti riutilizzabili
- C5: Area di lavorazione - banco di disassemblaggio

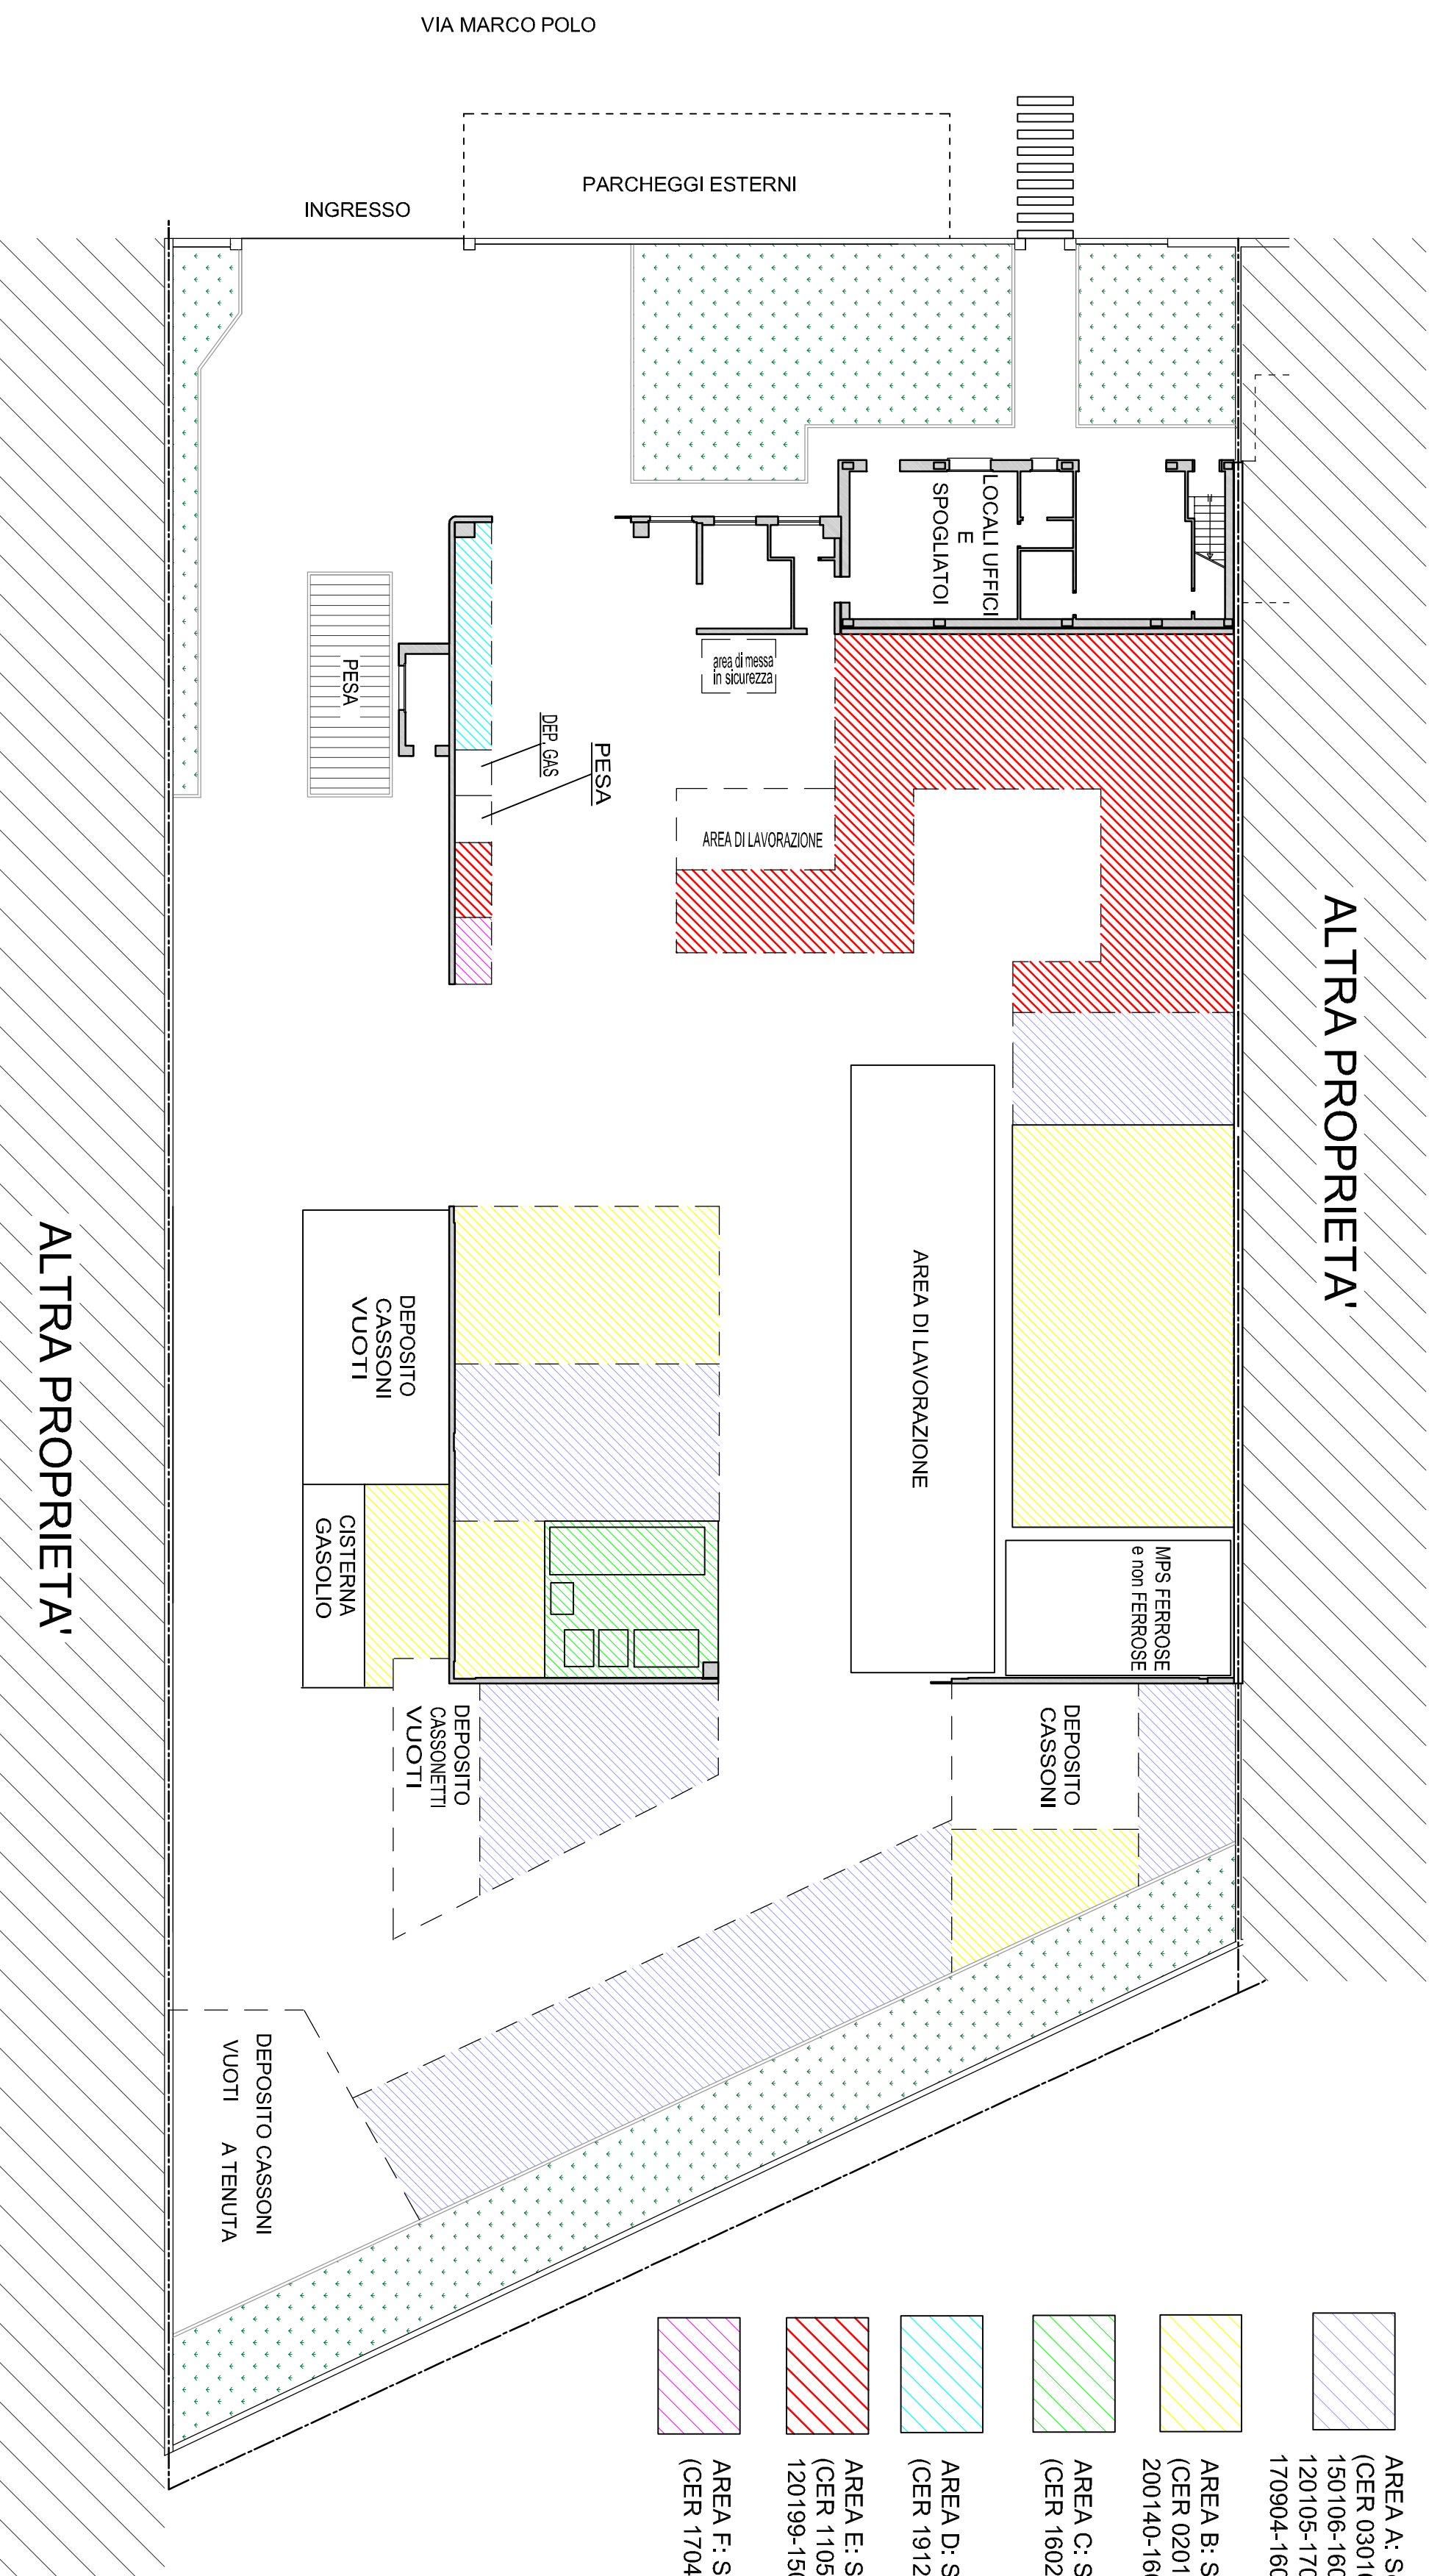

- AREA A: Settore di stoccaggio rifiuti suddivisi per merceologie omogenee
 (CER 030101-030105-150103-170201-150105-200138-030308-150101-191201-200101-150106-160103-101112-150107-160120-200102-170202-191205-020104-150102-160119-120105-170203-120117-191204-100210-101311-170101-170102-170103-170107-170802-170904-160801-160804-191207-200139-150105)
- AREA B: Settore di stoccaggio rifiuti ferrosi e RAEE esclusi da D.Lgs 151/2005
 (CER 020110-120101-120102-150104-160106-160117-160122-170405-170407-191202-200140-160214-160216-120199)
- AREA C: Settore di stoccaggio RAEE - D.Lgs 151/2005
 (CER 160214 - 160216 - 200136)
- AREA D: Settore di stoccaggio rifiuti prodotti
 (CER 191201-191204-191205-191207-191212-160216)
- AREA E: Settore di stoccaggio rifiuti non ferrosi
 (CER 110501-120103-120104-160122-170401-170402-170403-170404-191002-191203-200140-120199-150104-160118-170406-170407)
- AREA F: Settore di stoccaggio dei CAVI
 (CER 170411)

PLANIMETRIA scala 1:200