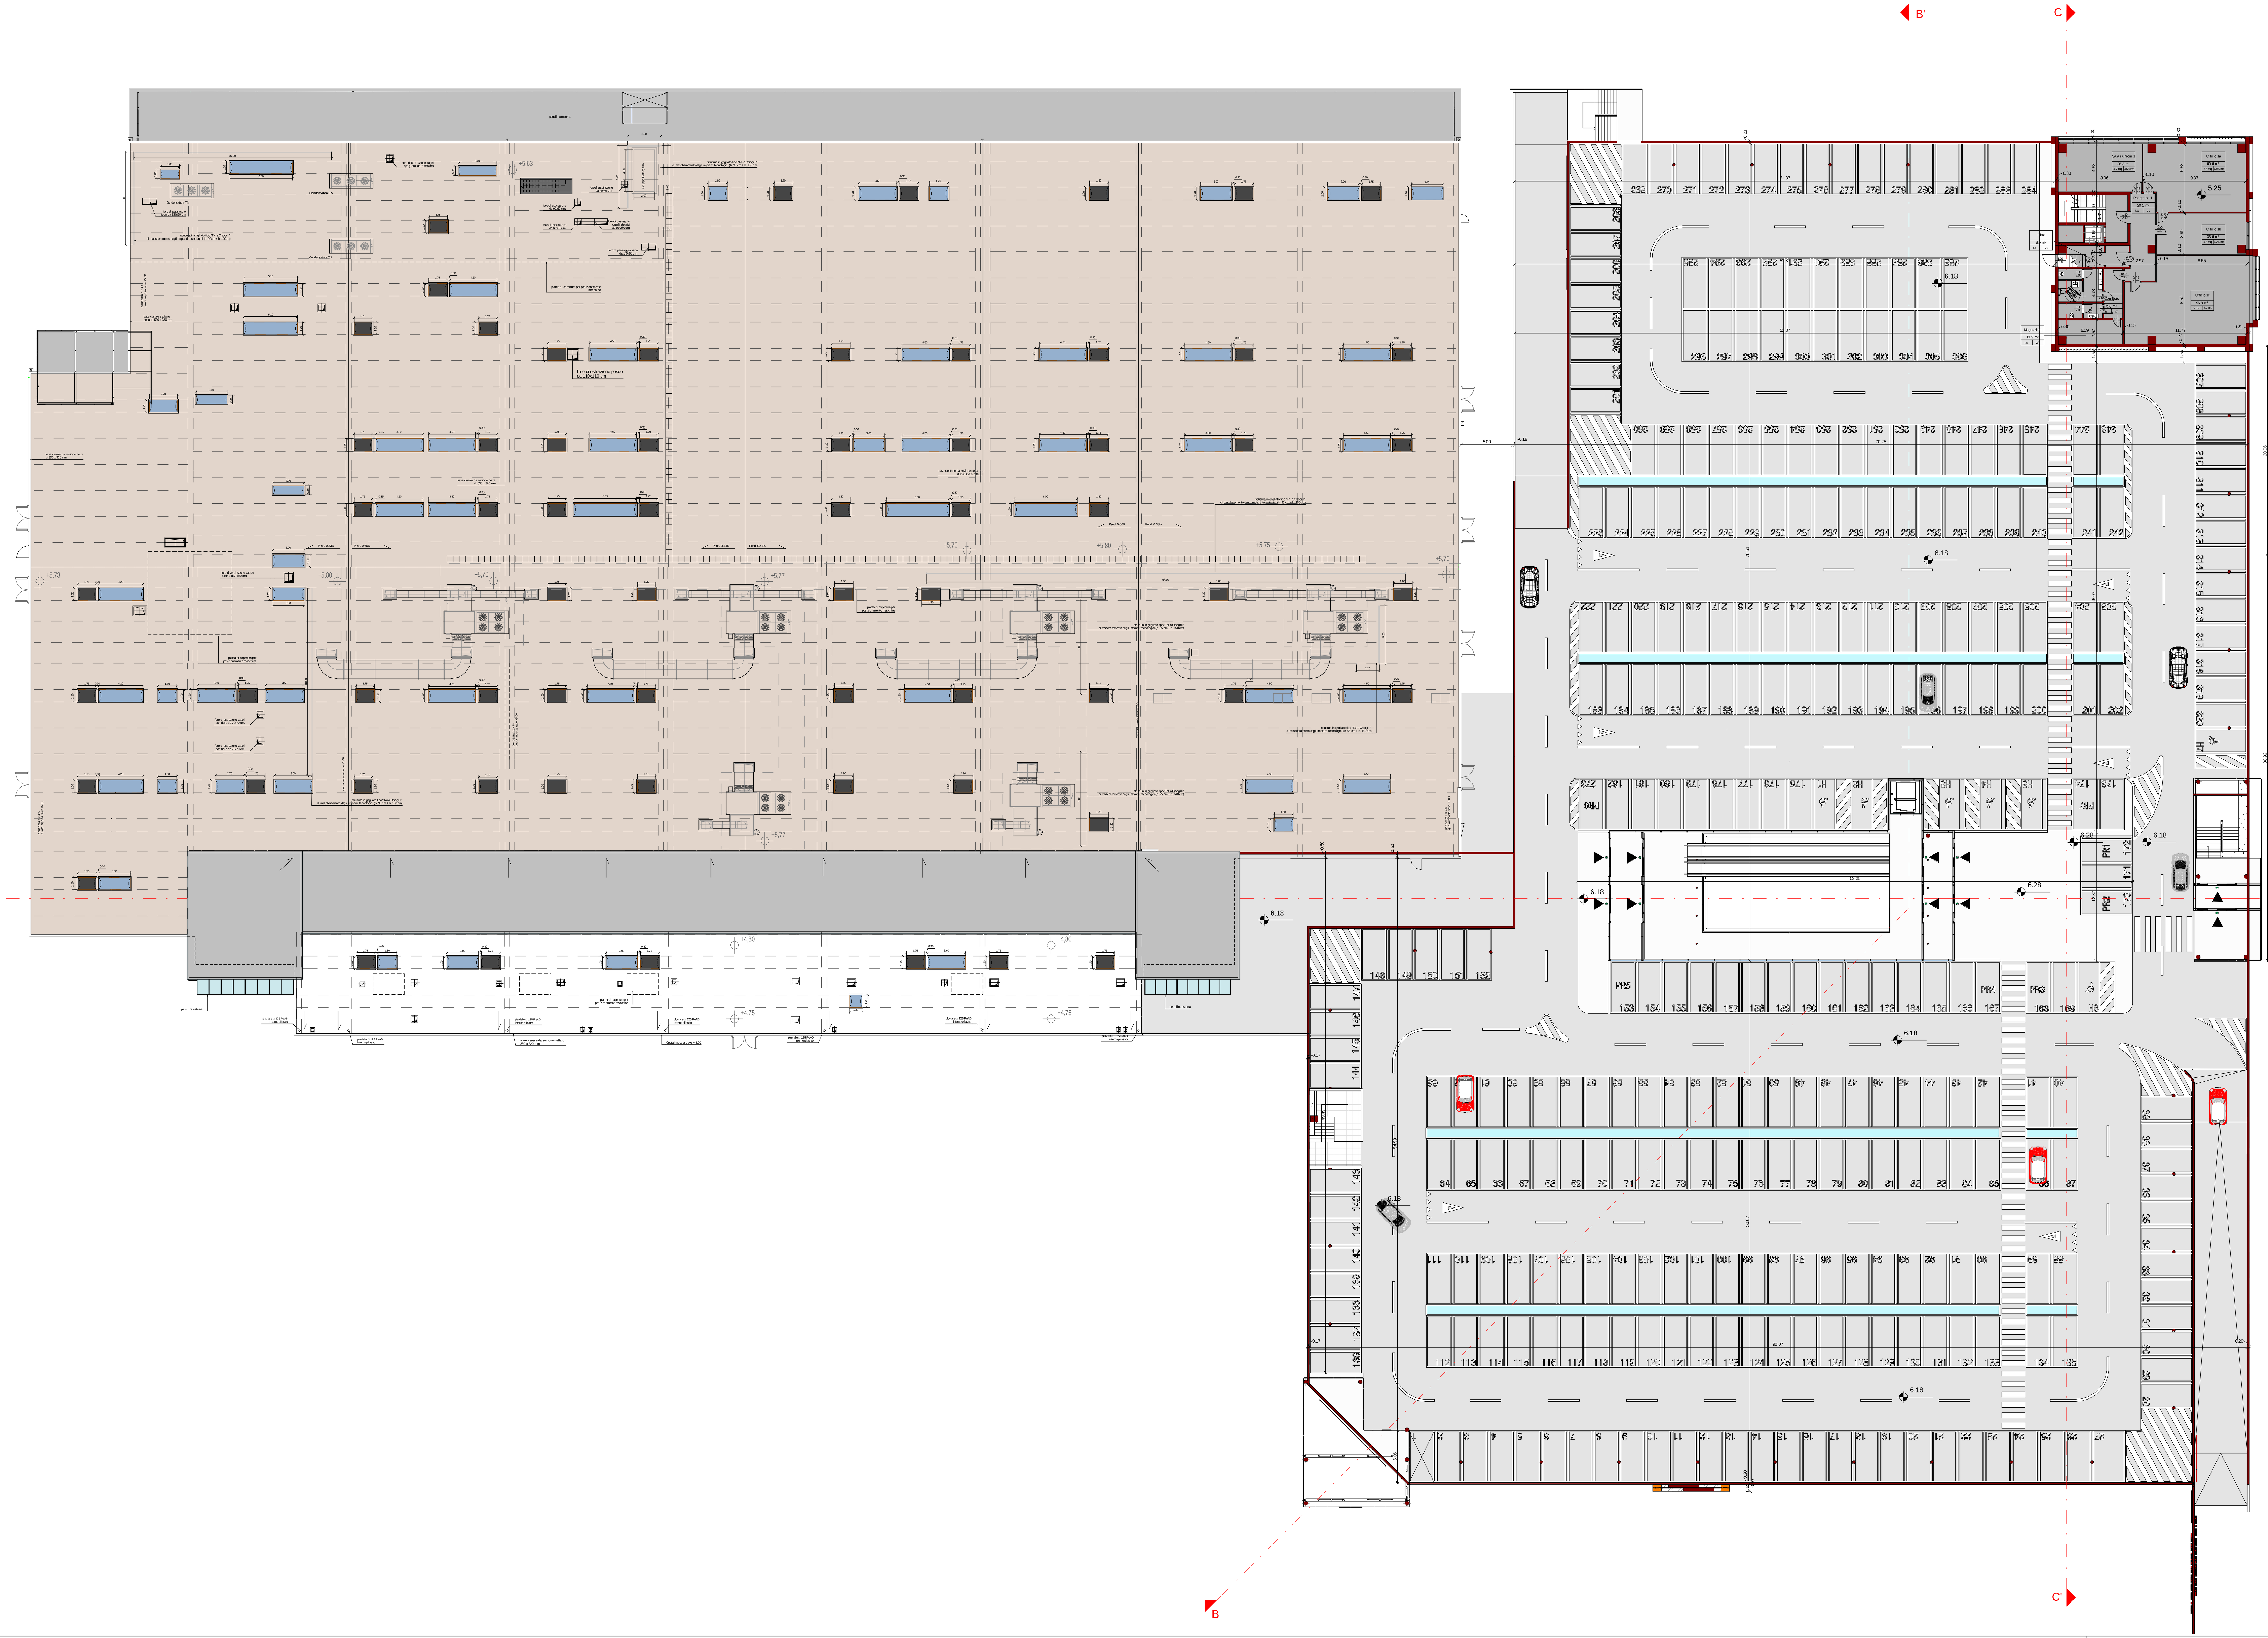

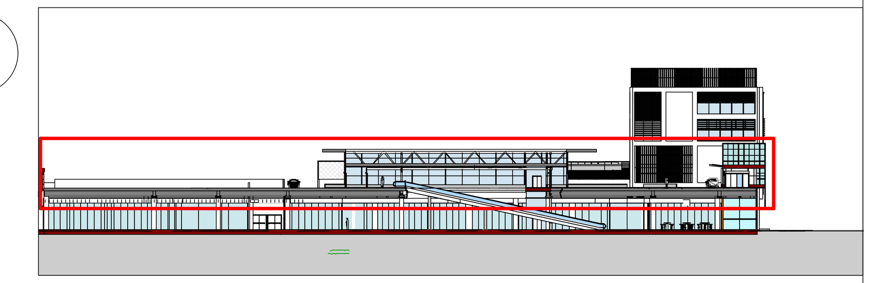

KEYSECTION

Negozio 03	
250 mq	
8.75 mq	1.20 mq

- nome locale
- superficie locale
- superficie aerazione naturale a.f.=aerazione forzata
- superficie illuminazione naturale i.a.=illuminazione artificiale

Nota: dove non presenti evacuatori di fumo e calore in copertura, la superficie necessaria sarà soddisfatta da sistemi E.F.C. a parete. Tali sistemi possono contribuire anche all'illuminazione e all'areazione naturali richiesti dalla normativa vigente.

COMUNE DI SILEA - TV

Permesso di Costruire - Ampliamento e ristrutturazione centro commerciale Emisfero - in variante al progetto presentato in data 27/02/2013

COMMITTENTE

IMMOBILMARCA S.R.L. — Via Bosco n. 14/1, San Zenone degli Ezzelini (Tv) - Italy
Dr. Maria Carron

PALLADIO LEASING — Via Battaglione Framarin, 4 - 36100 Vicenza (VI) - Italy

PROGETTO ARCHITETTONICO
alfaluda — Via G.Galilei, 15/3 - 31057 Silea (TV) - Italy
tel +39 0422 363285 - fax +39 0422 460156
e-mail: office@alfaluda.it - Web: www.alfaluda.it
Arch. Piaser Alessandro
Ing. Frattin Luca

PROGETTO IMPIANTO MECCANICO
R.C.S. S.r.l. — Via San Floriano, 6/B - 36010 Monticello Conte Otto (VI)
tel +39 0444 596880 - fax +39 0444 945784
e-mail: info@rcsprog.it
Per.Ind. Benedetti Fidenzio

PROGETTO IMPIANTO ELETTRICO
Via Astico, 22 - 36010 Monticello Conte Otto (VI)
tel +39 0444 945795
e-mail: valter.fasolo@virgilio.it
Fasolo Valter

CALCOLI C.A. - SICUREZZA
STUDIO DI INGEGNERIA — Via delle Querce 3/A - Castelfranco Veneto (Tv)
tel +39 0423 720101 - fax +39 0423 723379
e-mail: studio@dfgingegneria.com
Ing. Gambarotto Dario

COPYRIGHT ALFALUDA S.R.L.
QUEST'OPERA DI PROPRIETA' DI ALFALUDA S.R.L. E' TUTELATA A NORMA DELLE VIGENTI LEGGI. SENZA L'ESPLICITO CONSENSO, E' VIETATO:
-PRODURRE COPIE IN OGNI FORMA E CON OGNI TECNICA;
-DISTRIBUIRE COPIE AL PUBBLICO;
-MOSTRARE IN PUBBLICO L'OPERA;
-TRASFORMARE, ADATTARE O MODIFICARE L'OPERA E GLI ELABORATI CHE LA DESCRIVONO.

REV.	DATA	DESCRIZIONE	VERIFICATO	APPROVATO
4				
3				
2				
1				

COMMITTENTE	IMMOBILMARCA S.R.L. E PALLADIO LEASING
OGGETTO	Permesso di Costruire - Ampliamento e ristrutturazione centro commerciale Emisfero in variante al progetto presentato in data 27/02/2013
ISTANZA	Stato di Progetto - Pianta piano primo
SCALA	1:200 — DATA 30/09/2013 — CODICE LAVORO 68-02-11
FILE	068-00-10 CARRON\068-00-02 EMISFERO SILEA\DISEGNI\TAVOLE DI LAVORO\2011_10_18 PERMESSO A COSTRUIRE

Pdc 08

Questo disegno è di proprietà di Alfaluda s.r.l. ed è protetto dalle leggi sul copyright. La riproduzione è proibita.