




PROSPETTO EST

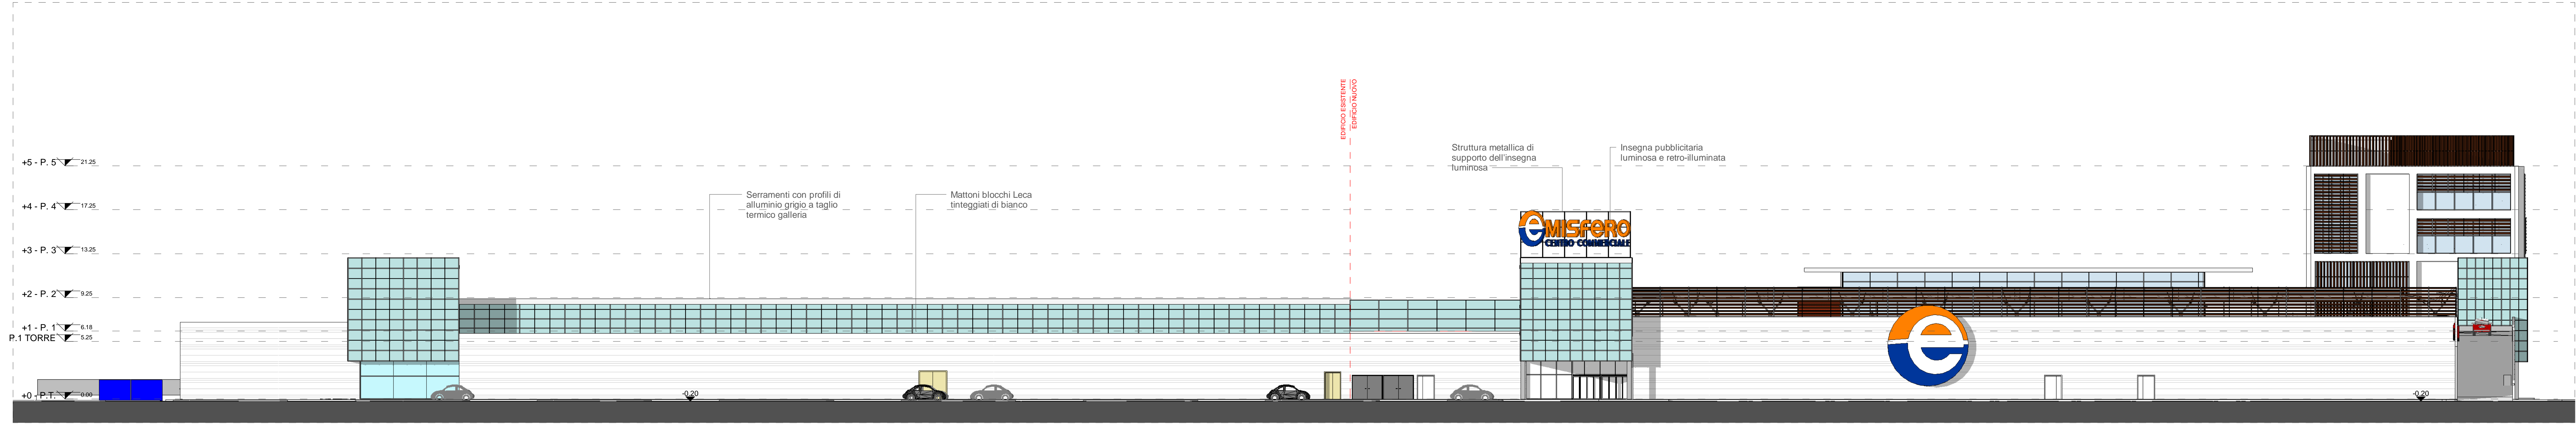


PROSPETTO OVEST

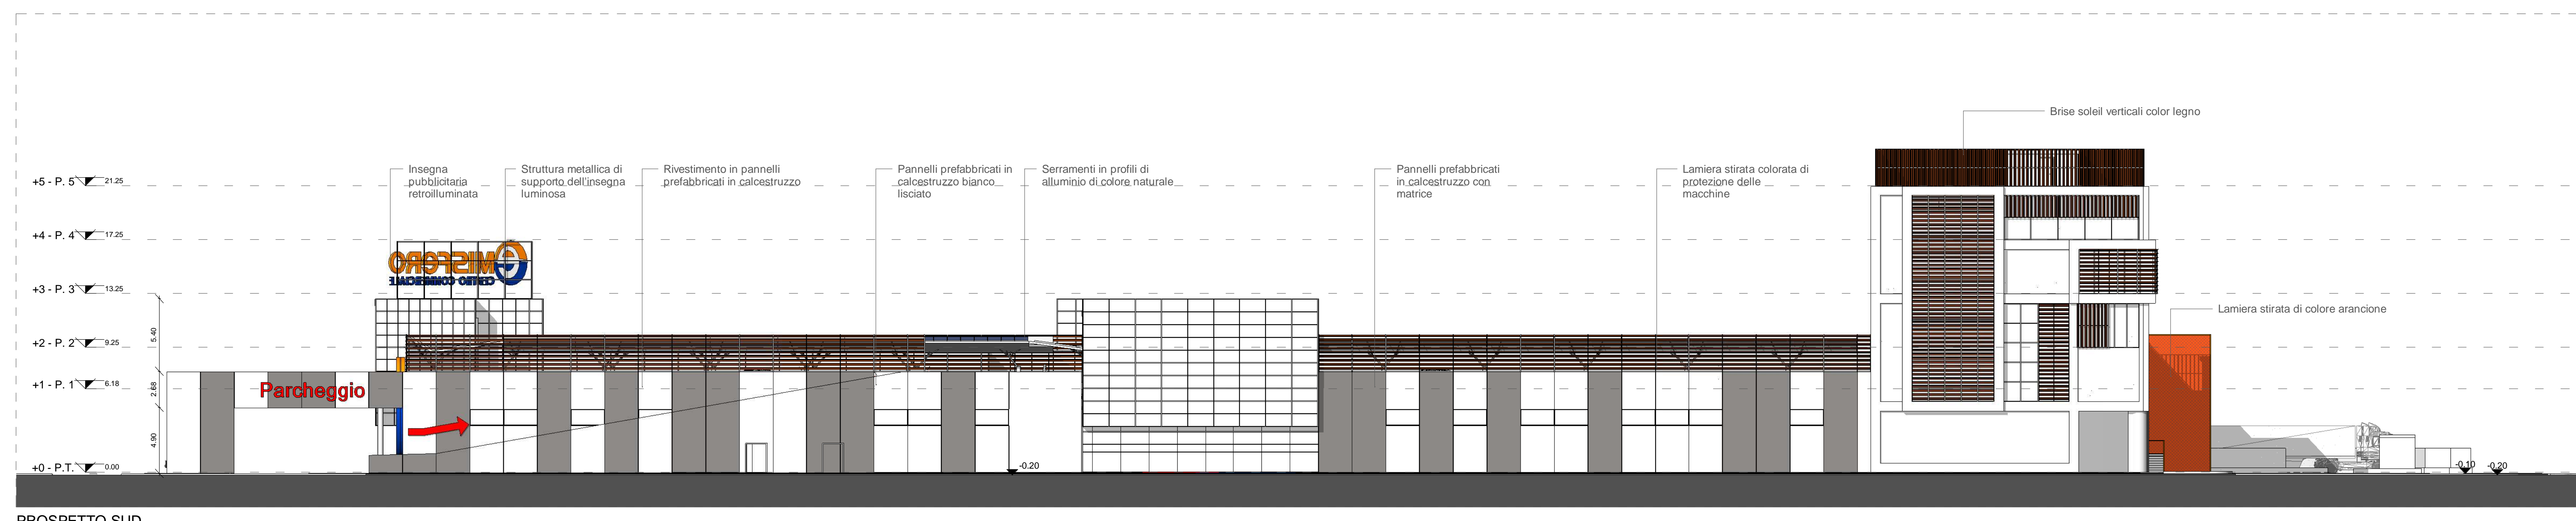

PROSPETTO SUD

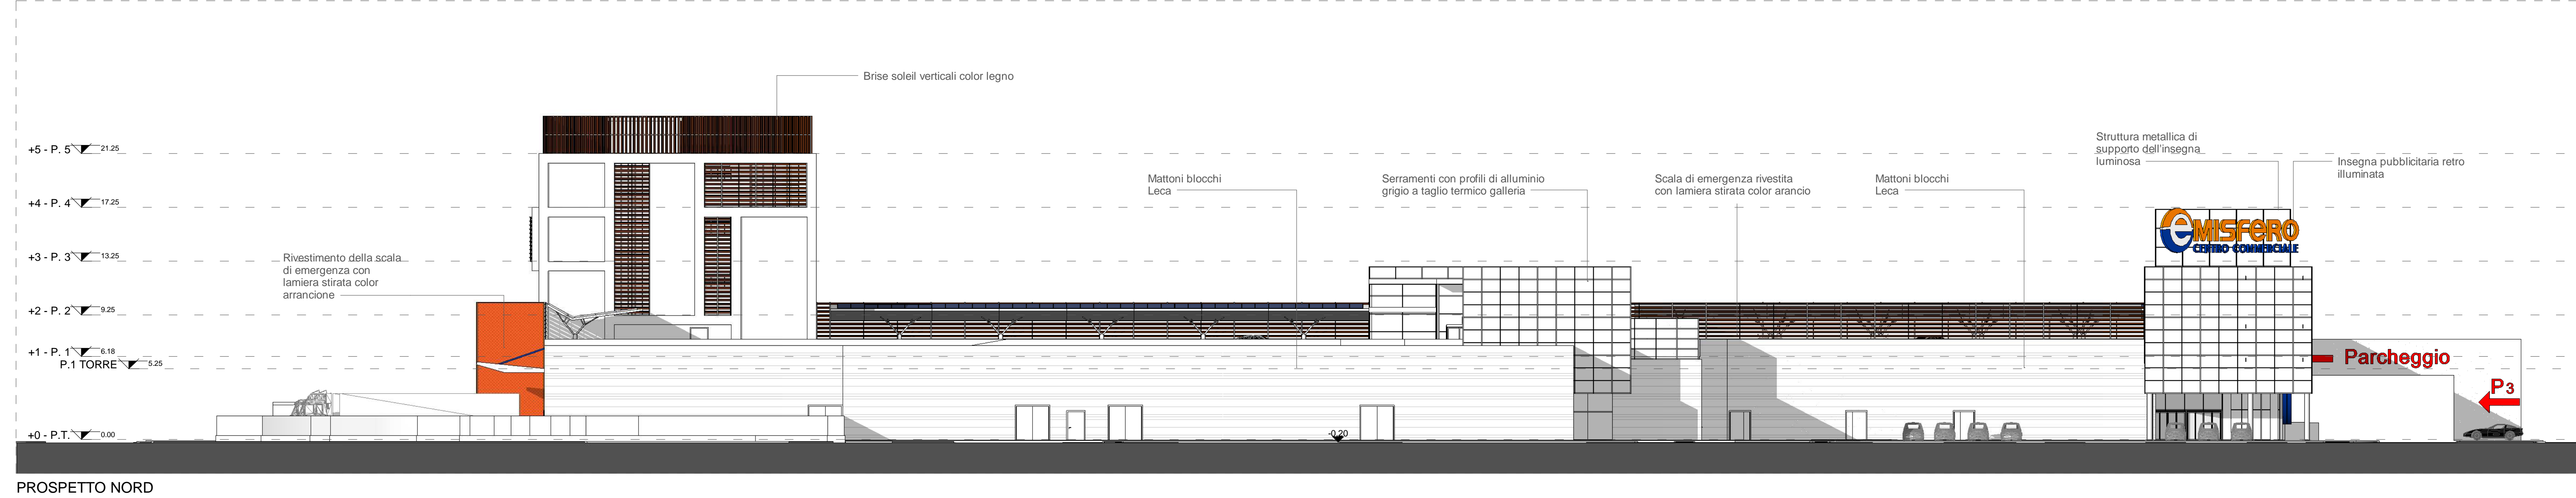

PROSPETTO NORD

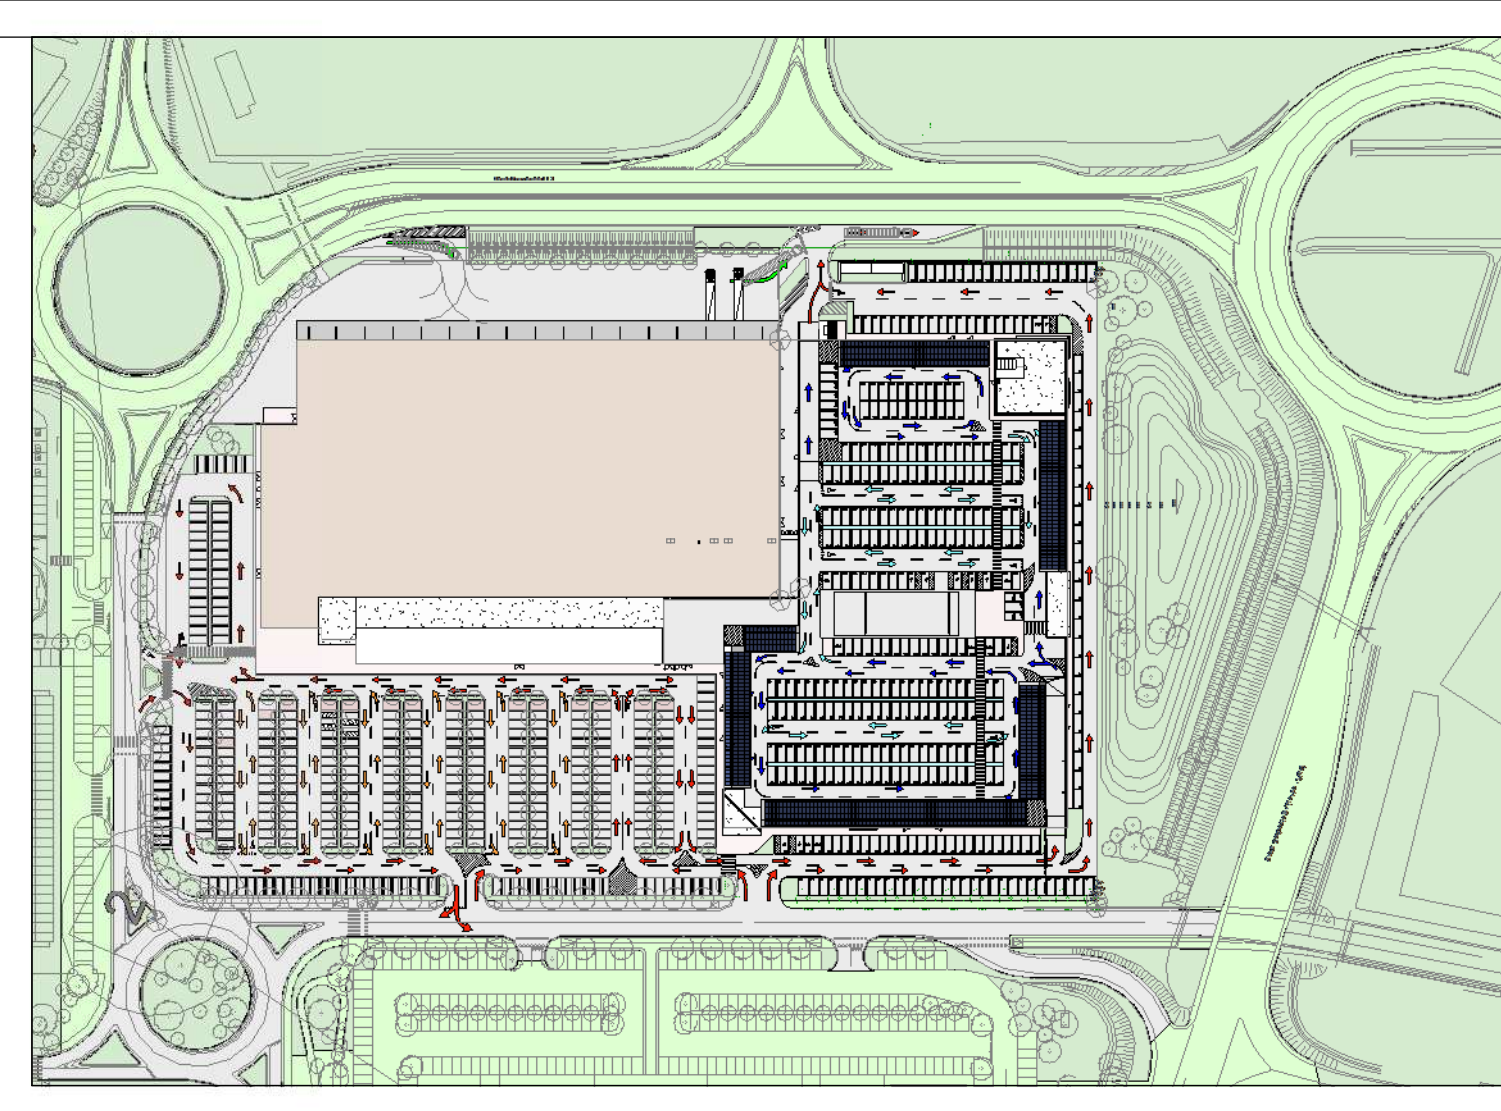

KEYPLAN 1:2000

COMUNE DI SILEA - TV
 Permessi di Costruire - Ampliamento e ristrutturazione centro commerciale Emisfero - in variante al progetto presentato in data 27/02/2013

COMMITTENTE
 IMMOBILIARCA S.R.L.

PROGETTO ARCHITETTONICO
 Palladio Leasing
 Via Di Castel, 10/3 - 31057 Silea (TV) - Italy
 Tel. +39 0422 30205 - Fax +39 0422 482156
 e-mail: uffici@palladio.it - Web: www.palladio.it

PROGETTO IMPIANTO MECCANICO


CAIOLI C.A. - SICUREZZA
 STUDIO DI INGEGNERIA
 Via delle Querce 3/A - Castelbarco Veneto (TV) - Italy
 Tel. +39 0423 72211 - Fax +39 0423 722279
 e-mail: studio@caioi.it

COMPTON ITALIA S.p.A.
 INDIRIZZI CON IL COMUNE DI SILEA E CON LA REGIONE DEL VENETO

1	DATA	DESCRIZIONE	SELEC./CRO	INTERNO/EST
2				
3				
Scalatura: 1:500 (DATA: 30/09/2013) [CODICE UNIVOCO 48111]







