


Via Lovara di Campigo



INGRESSO
Coordinate del p.p. 11,0,00


Altra proprietà

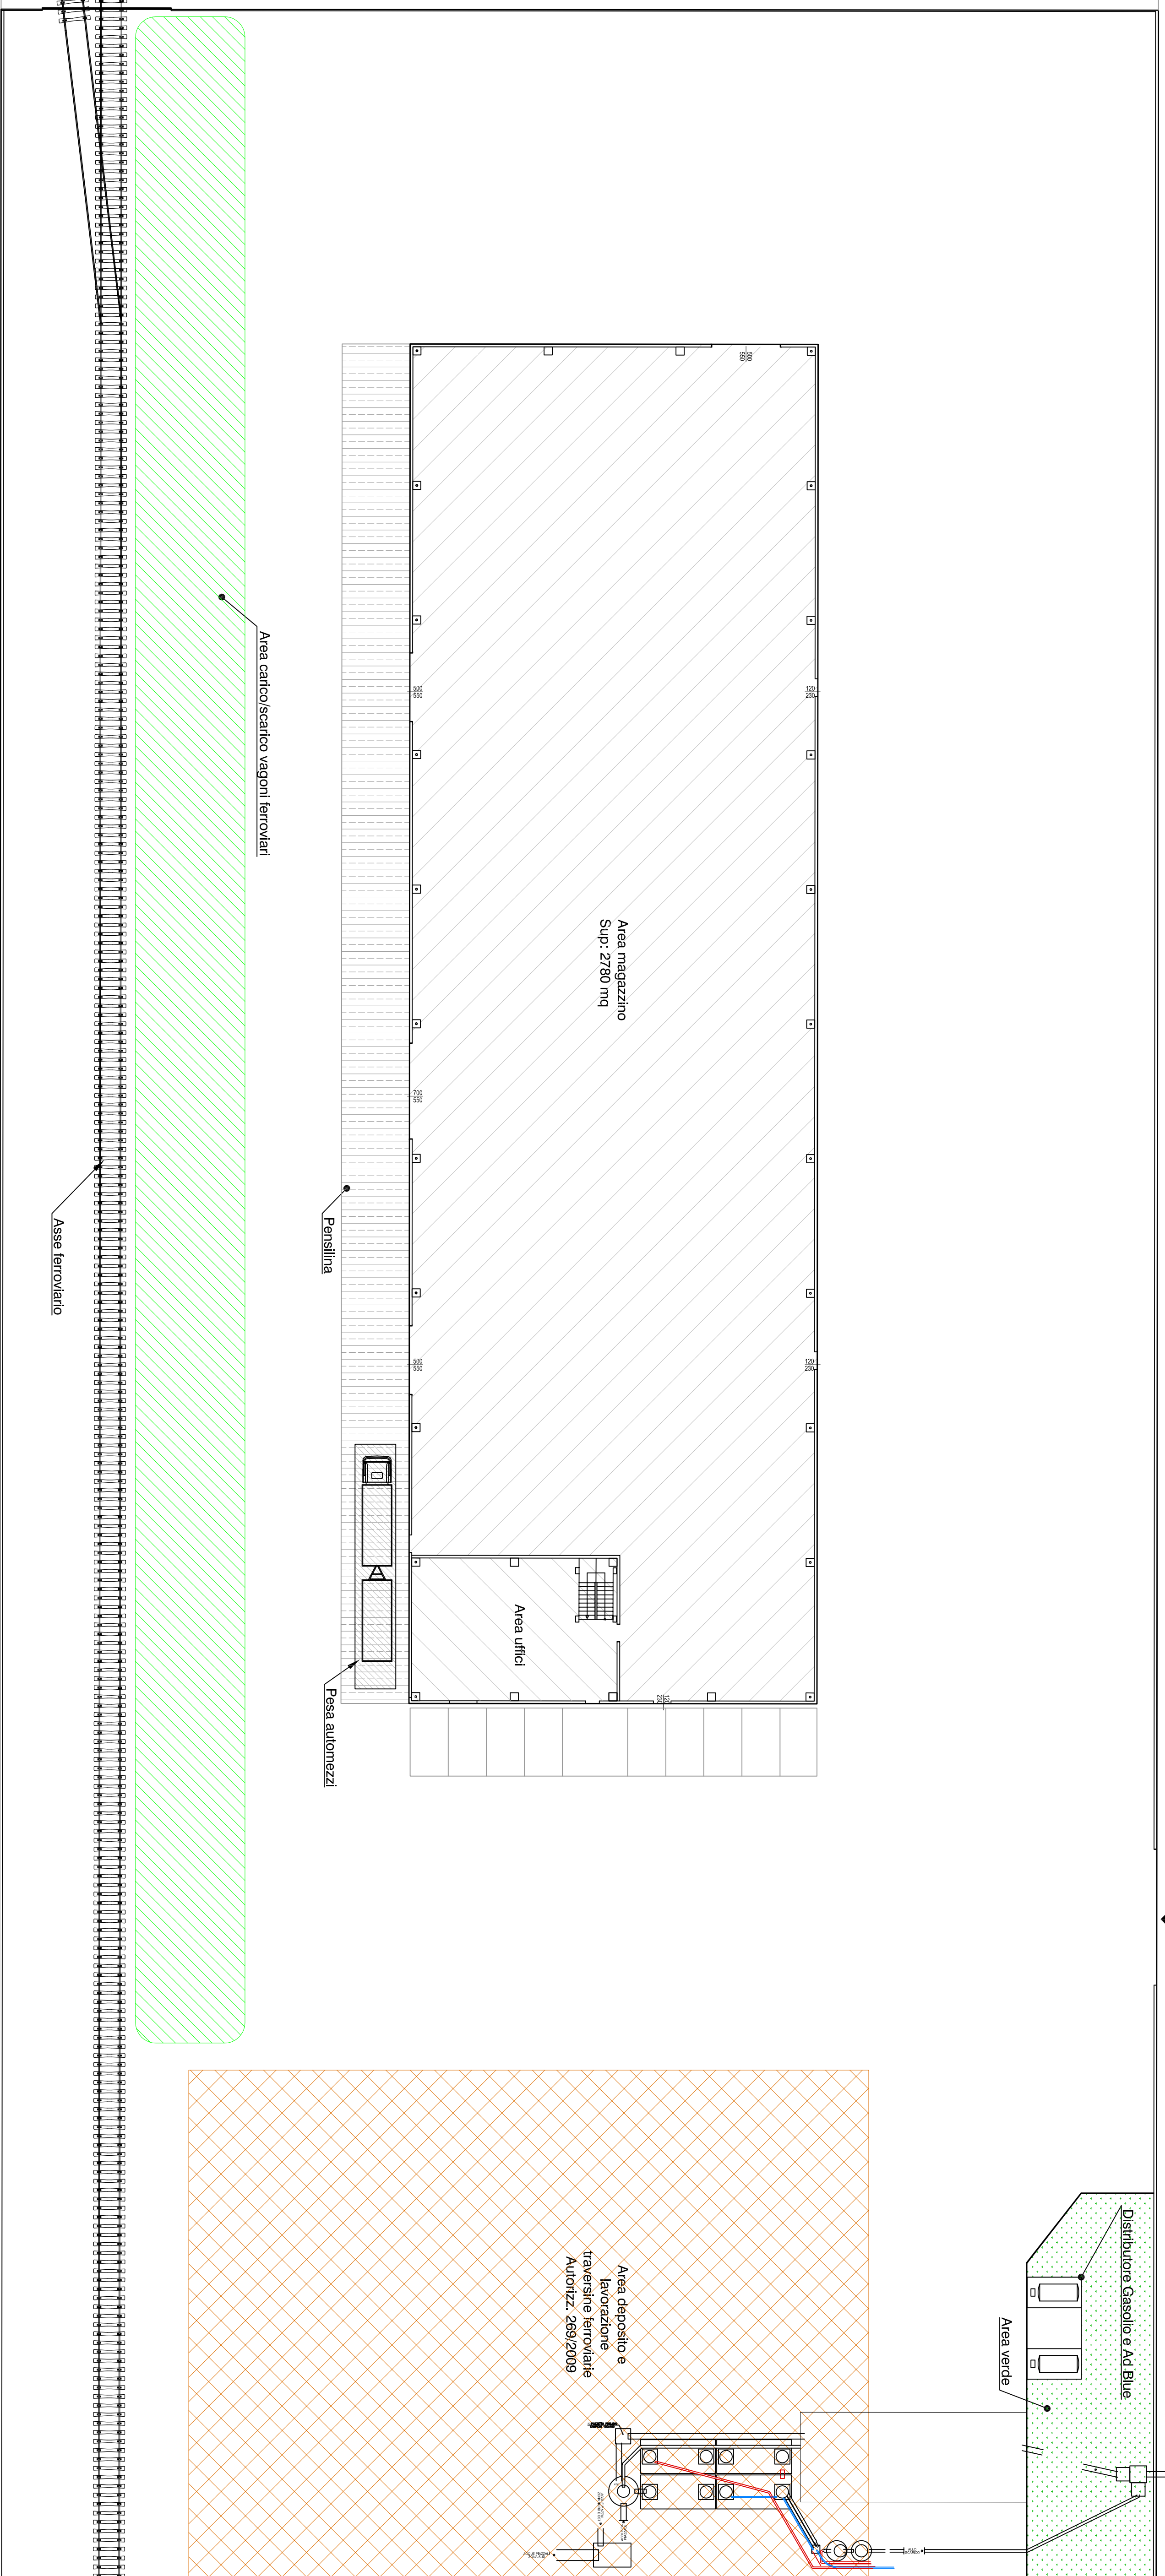

LEGENDA:

	Area deposito e lavorazione traversine	mq: 1900
	Area interno magazzino	mq: 2780
	Area uffici	mq: 140
	Area coperto da pensilina	mq: 500
	Area carico/scarico rottami dai vagoni ferroviari	mq: 1200
	Area lavorazione: taglio, ceselatura, demolizione	mq: 440

Confine di proprietà

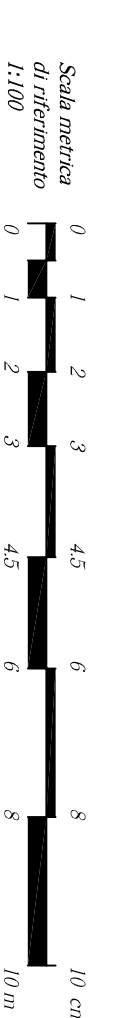

Proprietà:

Settefronze Trasporti

SETEFRONZE TRASPORTI S.p.A.
Via S. Maria Nuova 3 - 31054 Prosecco (TV)

Comune di:

CASTELFRANCO VENETO
Via Lovara di Campigo, 6

LAVORO:

Trasferimento attività di trattamento e recupero rifiuti speciali non pericolosi (rottami metallici) e nuova attività di demolizione carri ferroviari e veicoli industriali.

Tavola:

PLANIMETRIA: Stato di fatto

Data:

18 luglio 2014

Scala: 1:100
File:

Progettista:

Ing. Roberto Pallaro

Legale rappresentante:

Christian Daniele