




PROSPETTO STATO DI FATTO - scala 1:200

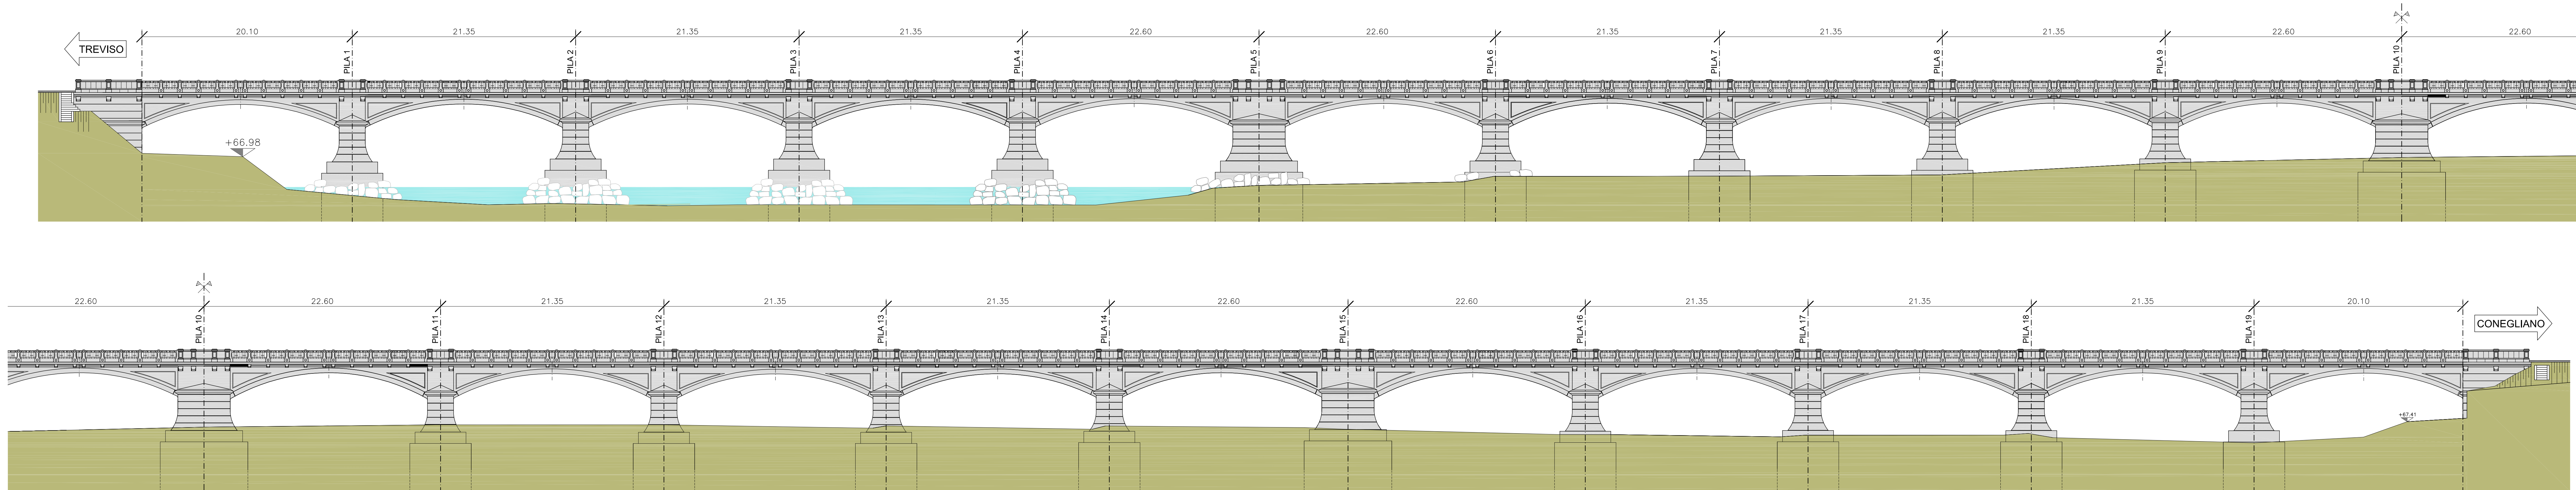

SEZIONI LONGITUDINALI STATO DI FATTO - scala 1:100

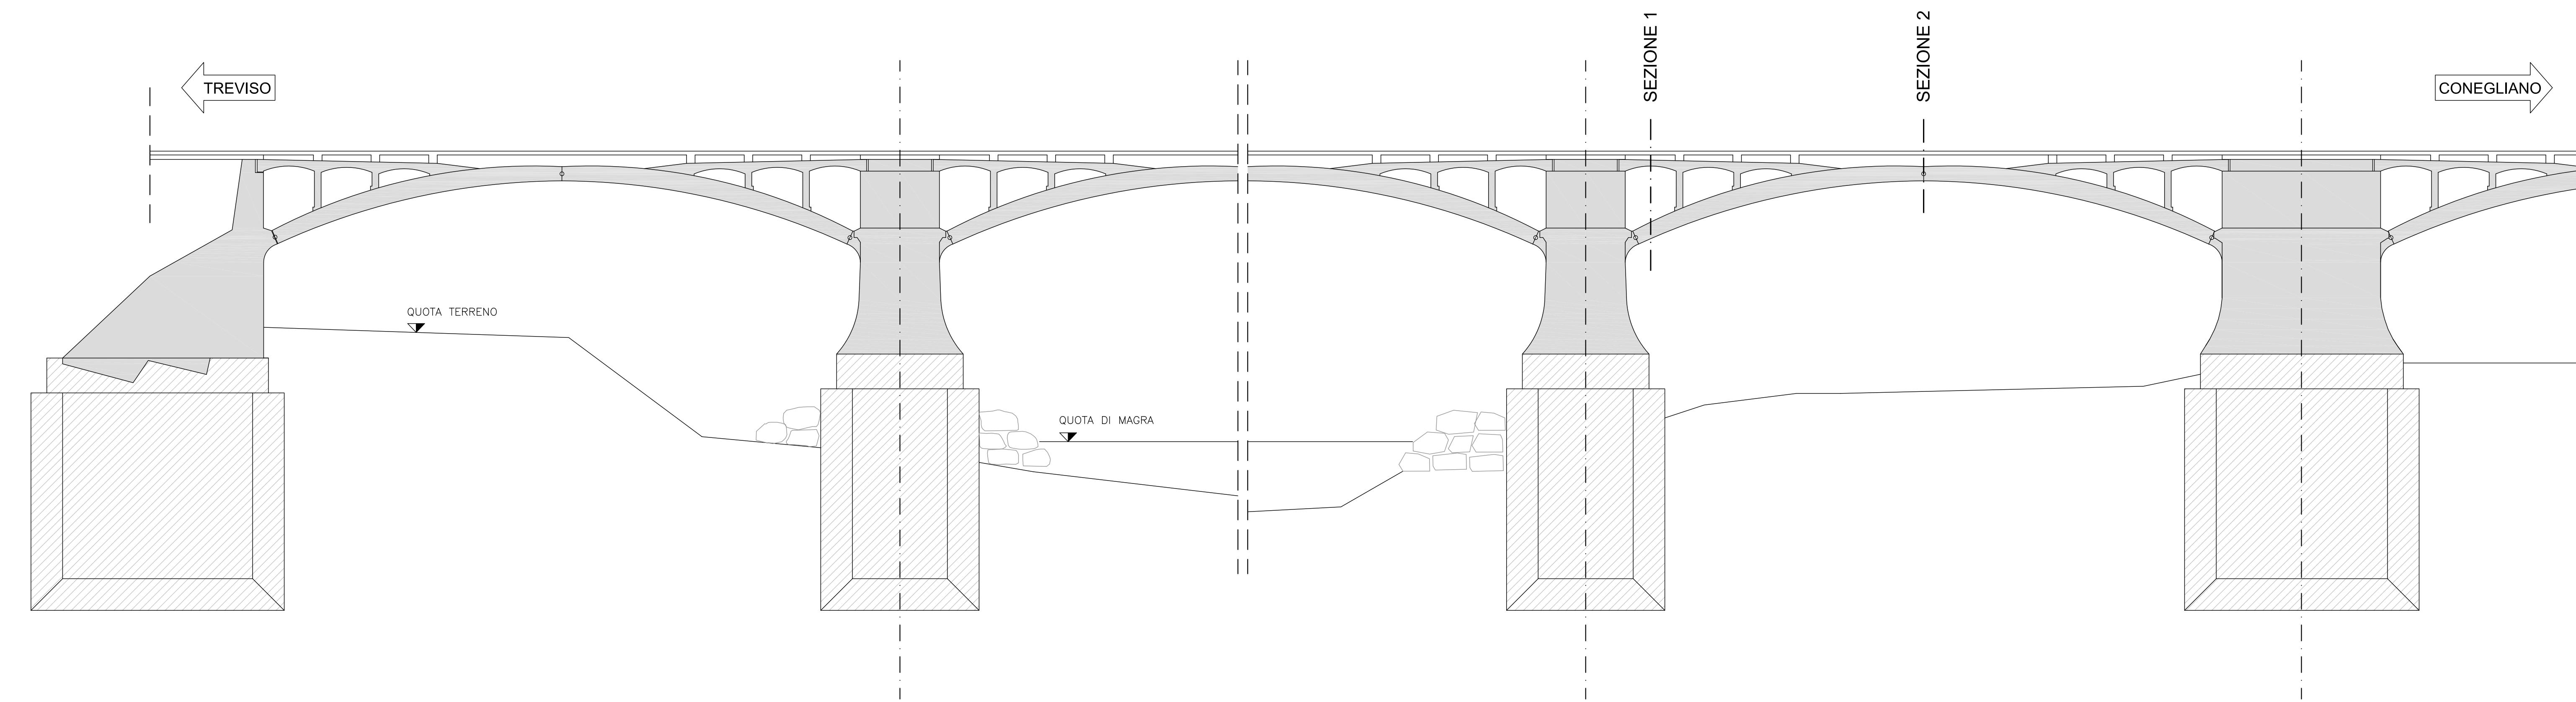

SEZIONI TRASVERSALI STATO DI FATTO - scala 1:100

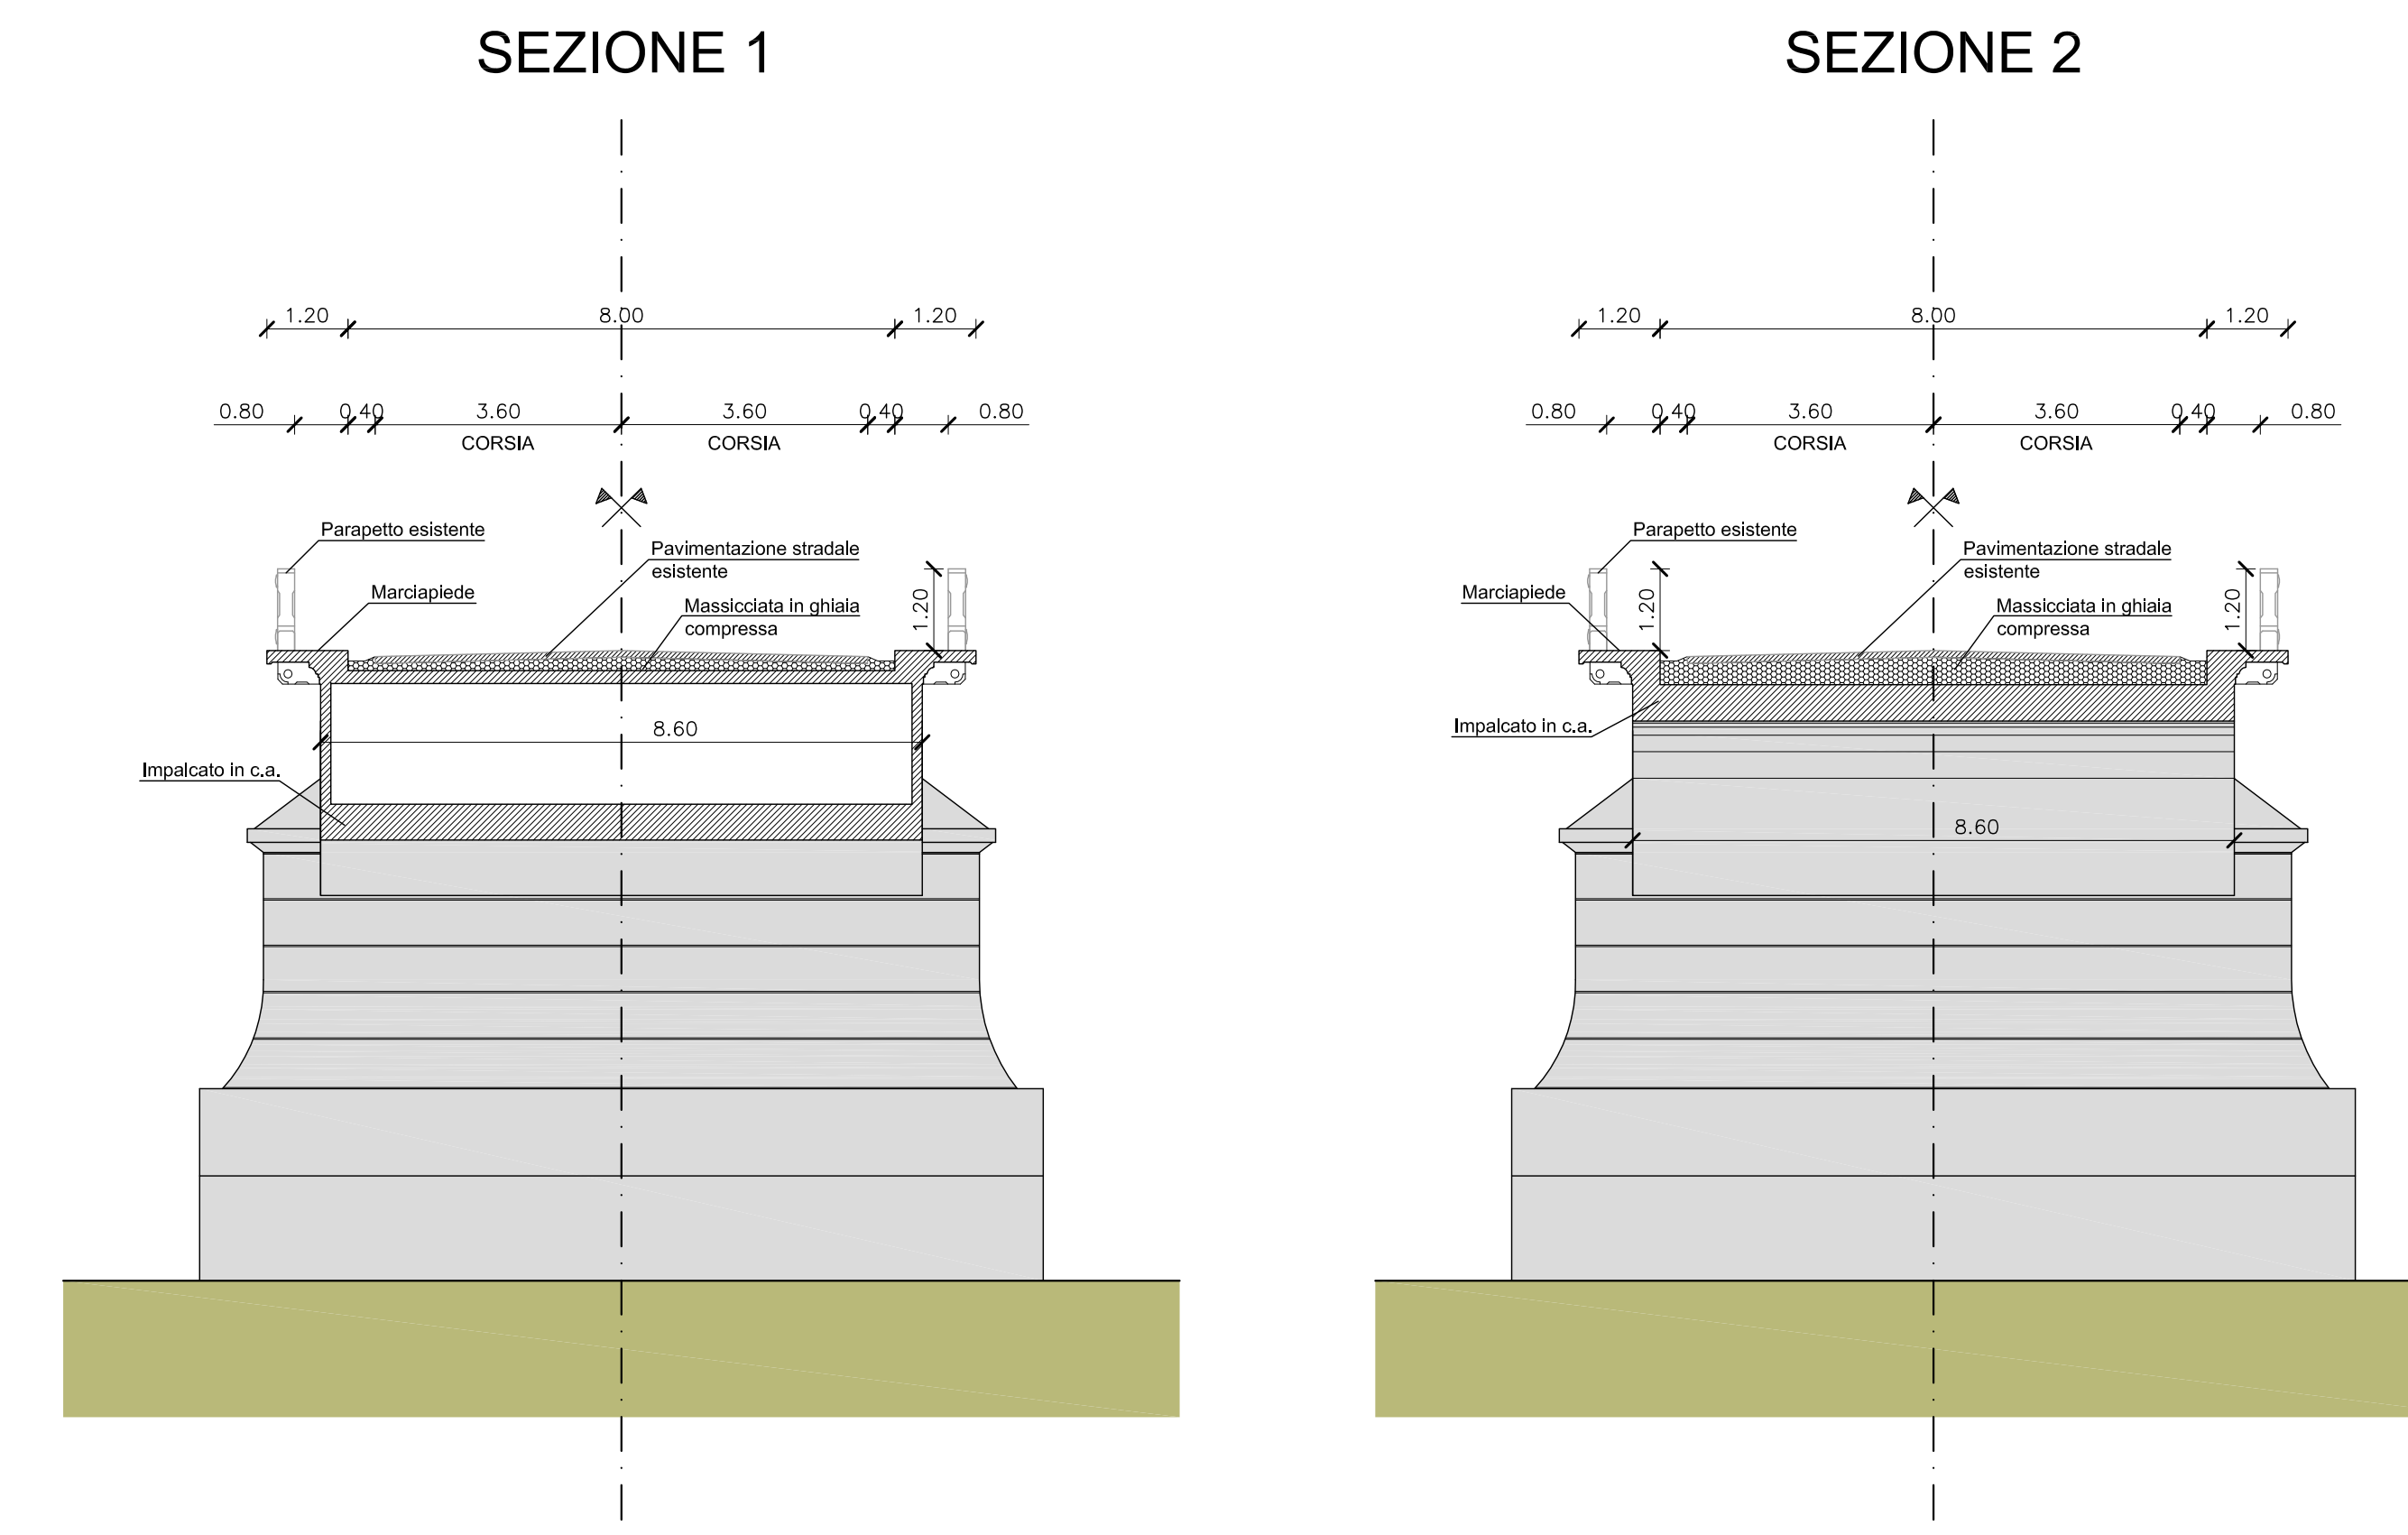

Anas SpA
 Compartimento della viabilità per il Veneto
 Cap. Soc. €2.269.892.000,00 - I.R.E.A. 1024851 - P.IVA 02133681003 - C.F. 8020840087
 Sede Legale: Via Montebellio, 10 - 00185 Roma - Tel. 06 44461 - Fax 06 450224
 Sede Compartimentale: Via Miranovich, 49 - 30173 Venezia Mestre - Tel 041 2011411 - Fax 0415317321

LAVORI DI RESTAURO CONSERVATIVO, CONSOLIDAMENTO FONDAZIONALE ED ADEGUAMENTO DIMENSIONALE DEL PONTE DELLE PRIULA LUNGO LA S.S. 13 "PONTEBBANA"

PROGETTO DEFINITIVO

IL PROGETTISTA: **Dott. Ing. Carlo Mario Titton** Ordine Ingegneri di Treviso n° 4061
 GRUPPO DI PROGETTAZIONE: **Dott. Ing. Michele Titton** Ordine Ingegneri di Treviso n° 43582 - strutture
Dott. Ing. Gabriele Moro Ordine Ingegneri di Treviso n° 4749 - idraulica
Dott. Ing. Stefano Lucchetto Ordine Ingegneri di Treviso n° 41723 - strade
Dott. Arch. Gianluigi Giusti Ordine Architetti di Treviso n° 1552 - architettura

IL COORDINATORE DELLA SICUREZZA IN FASE DI PROGETTAZIONE: **Dott. Ing. Stefano Lucchetto** Ordine Ingegneri di Treviso n° 41723 - strade

ISTITUTO I.T.S. **ISTITUTO I.T.S. "G. GALILEI"** Via F.lli Cervini, 12 - 31043 Montebelluna (TV) - Tel. 0422/410111 - Fax 0422/410112
 C.F. & P.IVA 02146142000 - I.R.E.A. 1024851 - P.IVA 02133681003 - C.F. 8020840087
 0422/410111 - Fax 0422/410112

VISTO IL RESPONSABILE DEL PROCEDIMENTO: **AREA INGEGNERIA SPECIALISTICA**
 VISTO IL RESPONSABILE AREA INGEGNERIA SPECIALISTICA
 VISTO IL RESPONSABILE DI AREA
 PROTOCOLLO DATA

STATO DI FATTO
 PROSPETTO E SEZIONI LONGITUDINALI E TRASVERSALI

CODICE PROGETTO	NOME FILE	REVISIONE	SCALA
PRODOTTO	100-E000-GEN-SW101_PROSPETTO_SEZIONI_STATO_DI_FATTO		
ELABORATO	100-E000-GEN-SW101_PROSPETTO_SEZIONI_STATO_DI_FATTO		
C			
B			
A	EMMISSIONE	20.07.2013	
REV.	DESCRIZIONE	DATA	REDDATTO VERIFICATO APPROVATO