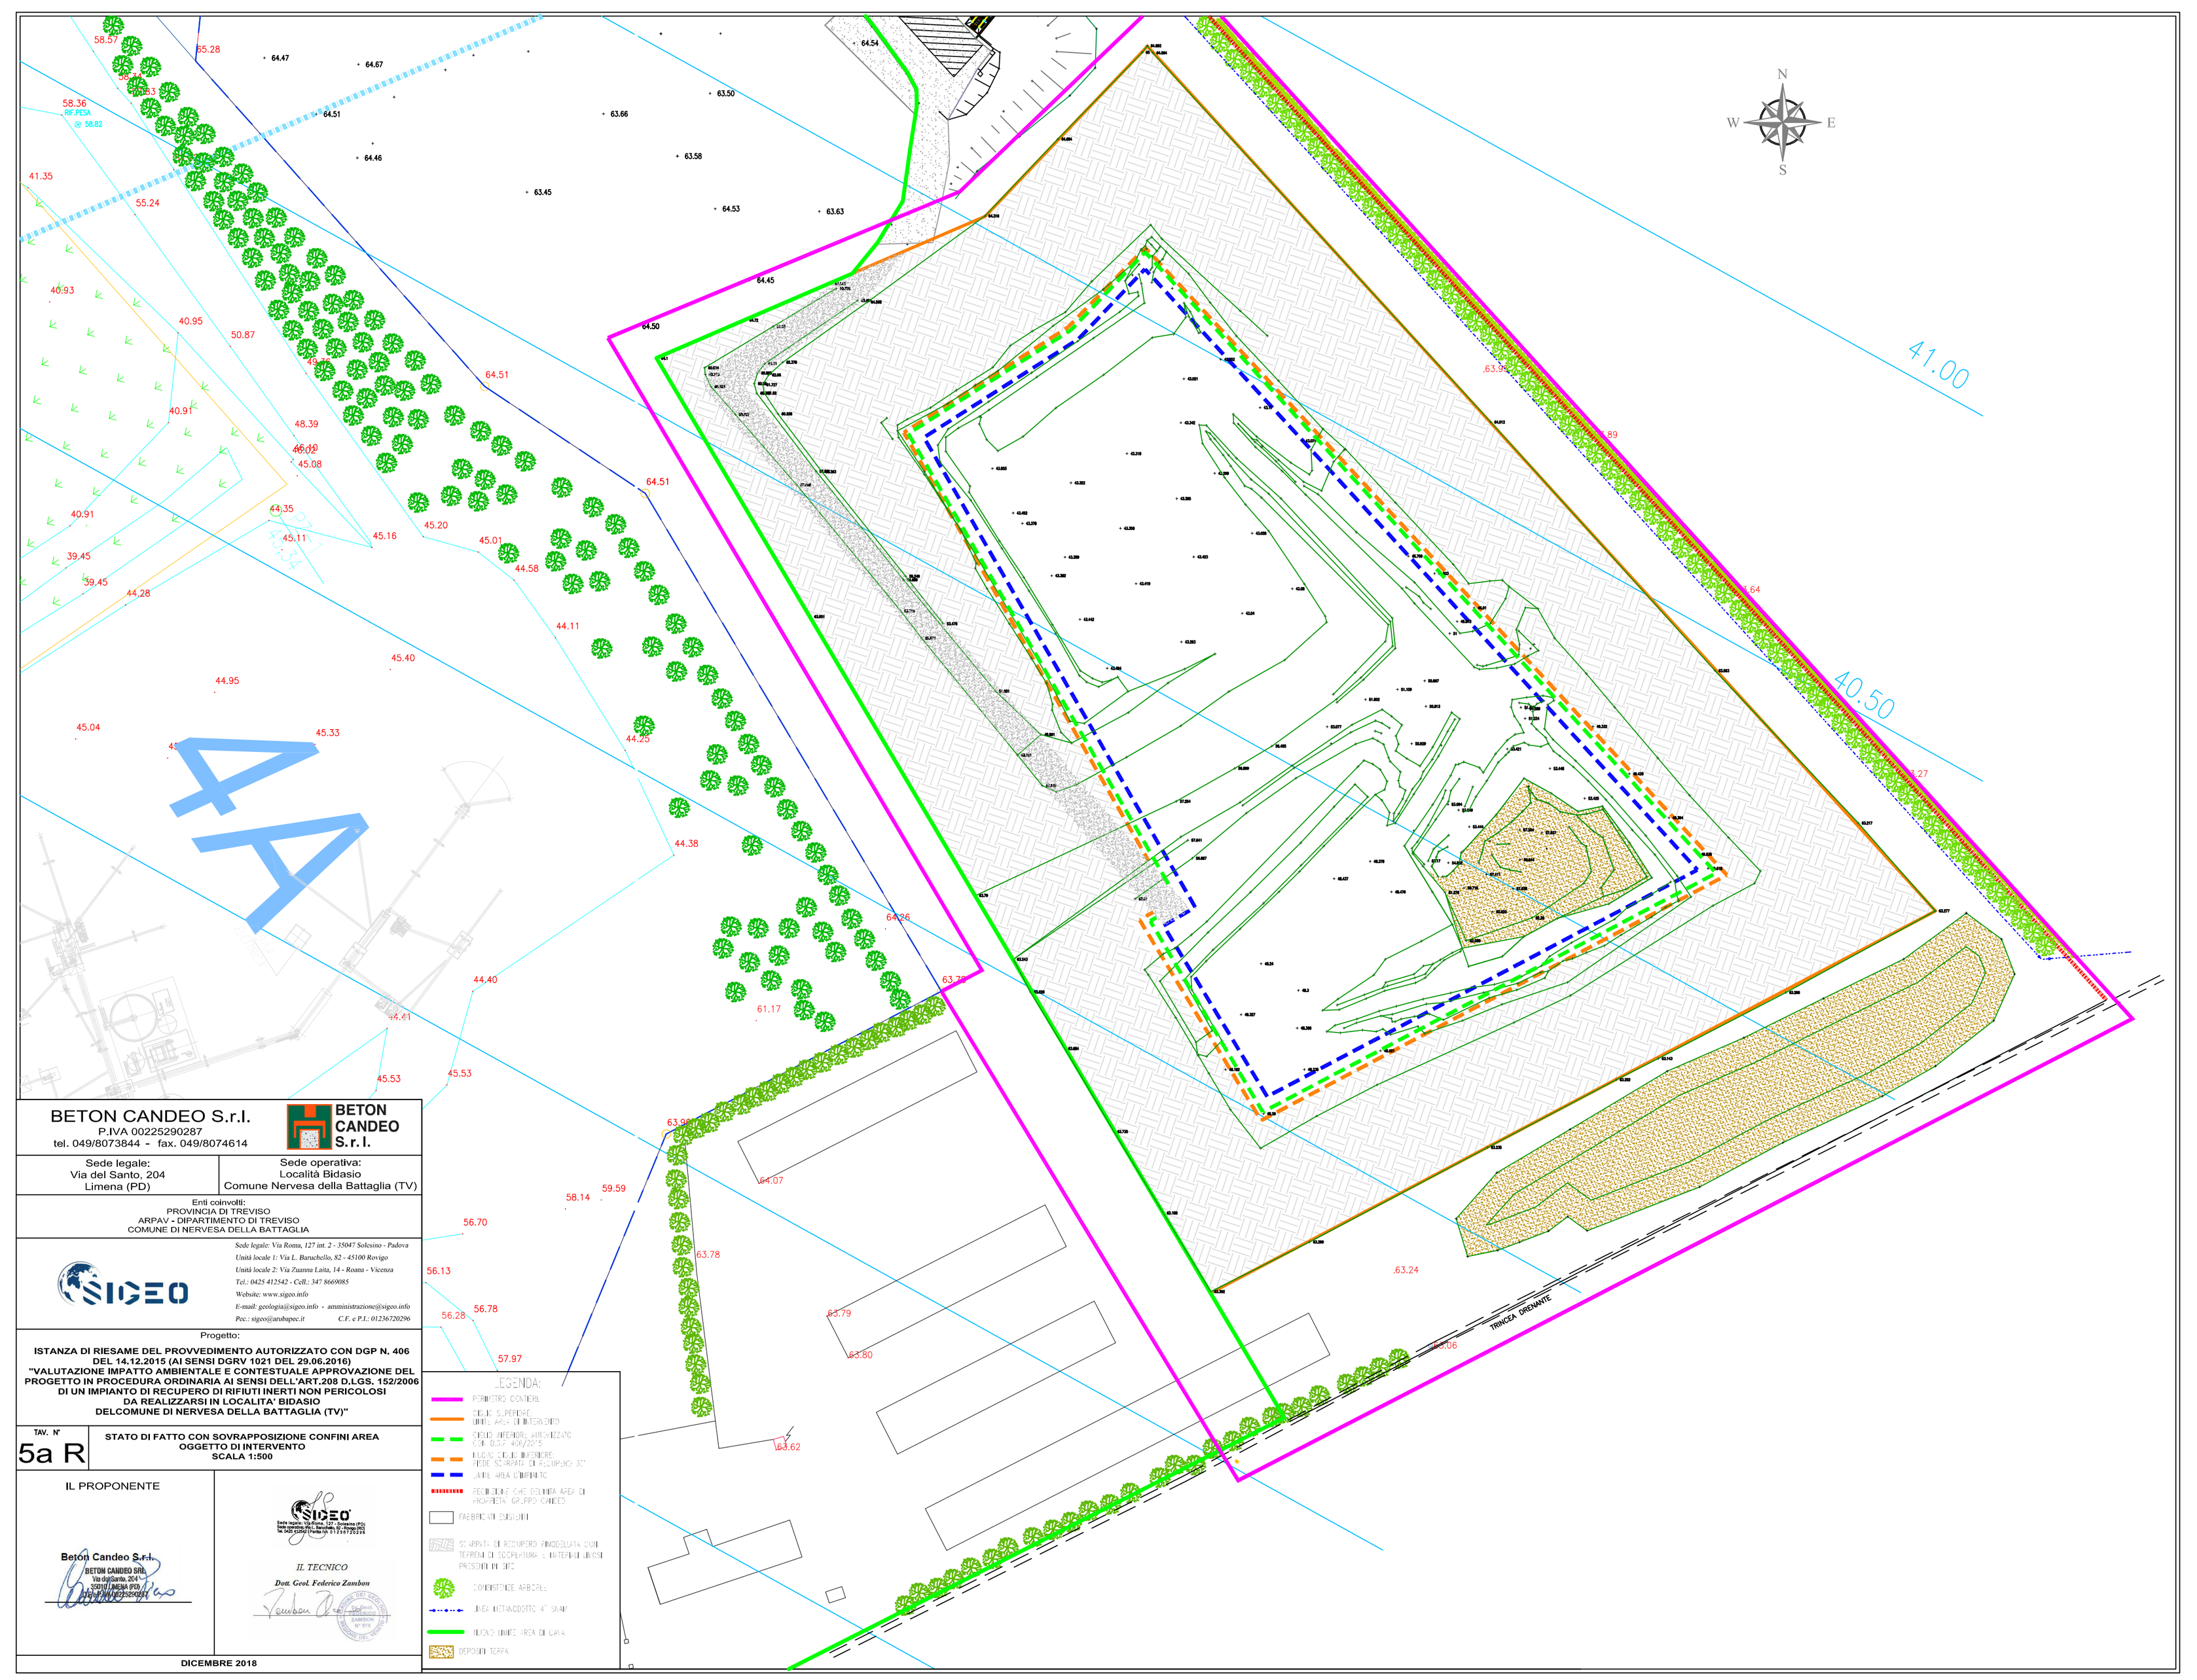

BETON CANDEO S.r.l.
P.IVA 00225290287
tel. 049/8073844 - fax. 049/8074614

BETON CANDEO S.r.l.

Sede legale:	Sede operativa:
Via del Santo, 204 Limena (PD)	Località Bidasio Comune Nervesa della Battaglia (TV)

Enti coinvolti:
PROVINCIA DI TREVISO
ARPAV - DIPARTIMENTO DI TREVISO
COMUNE DI NERVESA DELLA BATTAGLIA

SIGEO

Sede legale: Via Roma, 127 int. 2 - 35047 Solesino - Padova
Unità locale 1: Via L. Baruchello, 82 - 45100 Rovigo
Unità locale 2: Via Zuanna Laita, 14 - Roana - Vicenza
Tel.: 0425 412542 - Cell.: 347 8669085
Website: www.sigeo.info
E-mail: geologia@sigeo.info - amministrazione@sigeo.info
Pec.: sigeo@arubapec.it C.F. e P.I.: 01236720296

Progetto:

ISTANZA DI RIESAME DEL PROVVEDIMENTO AUTORIZZATO CON DGP N, 406 DEL 14.12.2015 (AI SENSI DGRV 1021 DEL 29.06.2016) "VALUTAZIONE IMPATTO AMBIENTALE E CONTESTUALE APPROVAZIONE DEL PROGETTO IN PROCEDURA ORDINARIA AI SENSI DELL'ART.208 D.LGS. 152/2006 DI UN IMPIANTO DI RECUPERO DI RIFIUTI INERTI NON PERICOLOSI DA REALIZZARSI IN LOCALITA' BIDASIO DELCOMUNE DI NERVESA DELLA BATTAGLIA (TV)"

TAV. N° **5a R**

STATO DI FATTO CON SOVRAPPOSIZIONE CONFINI AREA OGGETTO DI INTERVENTO
SCALA 1:500

IL PROPONENTE

Beton Candeo S.r.l.
BETON CANDEO SRL
Via del Santo, 204
35010 LIMENA (PD)
P.IVA 00225290287

SIGEO
Sede legale: Via Roma, 127 - Solesino (PD)
Sede operativa: Via L. Baruchello, 82 - Rovigo (RO)
Tel. 0425 412542 | Partita IVA 01236720296

IL TECNICO
Dott. Geol. Federico Zambon
ORDINE DEI GEOLOGI DEL VENETO
ZAMBON
N° 579

DICEMBRE 2018