


**DOTAZIONE PARCHEGGI FABBRICATO  
WORK 242  
VIALE DELLA REPUBBLICA, 242 TREVISO**

<b>TOT</b>	computo superficie lorda totale Calcolata secondo le N.T.A. del Comune di Treviso all'art.14, punto 30	mq. 2.891,88
<b>TOT</b>	numero complessivo di parcheggi	n. 81
<b>OK</b>	Dotazione Richiesta secondo le N.T.A. del P. R. G. vigente nel Comune di Treviso all'art.52, comma 3.5  (Sup. Totale lorda x 70%) / 25 mq. = mq.2.891,88 x 70% / mq.25 =	n. 81 Verificato
<b>TOT</b>	N.B.: Mq.25 superficie convenzionata per definizione di parcheggio, comprendente lo stallò (mt.2,5 x mt.2,5) e l'area di manovra	mq. 5.481,66

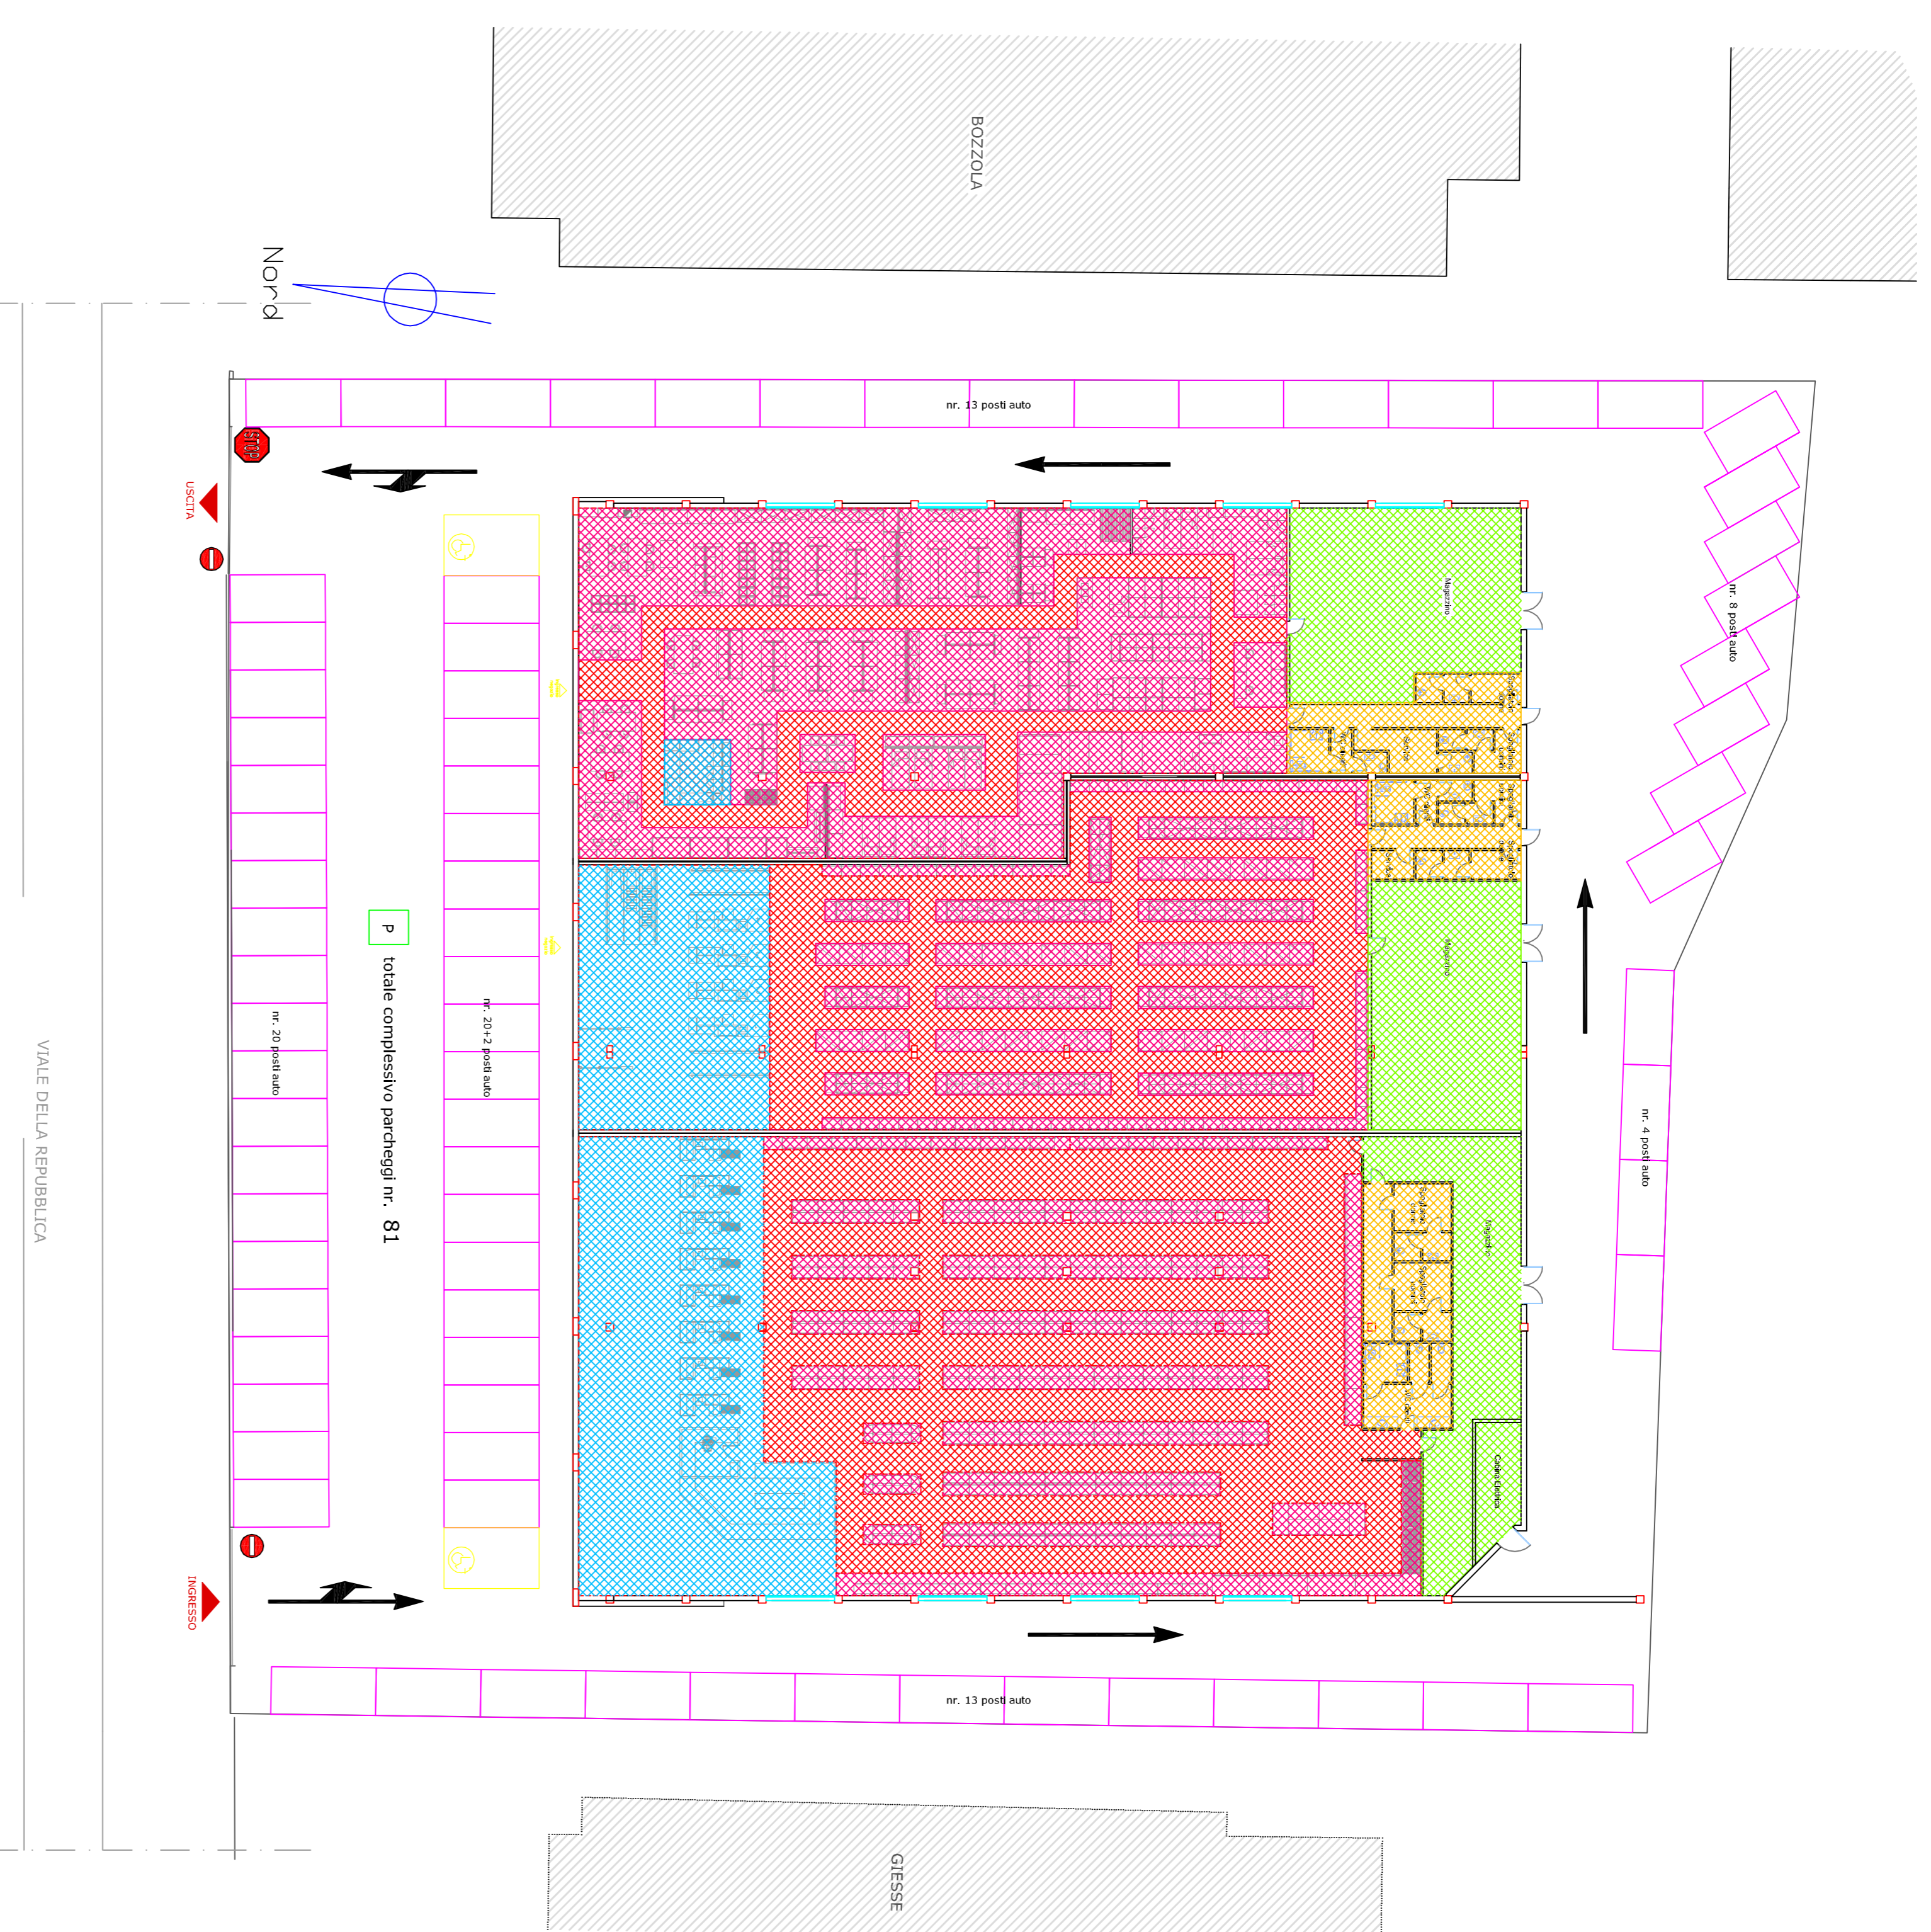

**COMPUTO SUPERFICI FABBRICATO WORK 242 - VIALE DELLA REPUBBLICA, 242 TREVISO**

<b>1</b>	computo superfici lorde unità n°1	mq.837,67	<b>2</b>	computo superfici lorde unità n°2	mq. 822,30	<b>3</b>	computo superfici lorde unità n°3	mq.1.231,91	<b>TOT</b>	computo superfici lorde totali	mq. 2.891,88
<b>1</b>	computo superfici nette unità n°1	mq.788,16	<b>2</b>	computo superfici nette unità n°2	mq.793,44	<b>3</b>	computo superfici nette unità n°3	mq.1.191,15	<b>TOT</b>	computo superfici nette totali	mq. 2.772,75
	area vendita	mq.476,34		area vendita	mq.203,86		area vendita	mq. 268,19		area vendita	mq. 948,39
	area lavorazioni	mq. 0,00		area lavorazioni	mq. 0,00		area lavorazioni	mq. 0,00		area lavorazioni	mq. 0,00
	area cassa/ingresso	mq.11,79		area cassa/ingresso	mq. 139,15		area cassa/ingresso	mq. 260,75		area cassa/ingresso	mq. 411,69
	area magazzino	mq. 115,22		area magazzino	mq. 105,25		area magazzino	mq. 112,08		area magazzino	mq. 332,55
	area bagni / uffici / serv.	mq. 54,56		area bagni / uffici / serv.	mq. 42,67		area bagni / uffici / serv.	mq. 62,58		area bagni / uffici / serv.	mq. 159,81
	percorsi	mq.130,25		percorsi	mq. 302,51		percorsi	mq. 487,55		percorsi	mq. 920,31
	area somministrazione	mq. 0,00		area somministrazione	mq. 0,00		area somministrazione	mq.0,00		area somministrazione	mq. 0,00

<b>COMITENTE:</b> <b>CAZZARO COSTRUZIONI S. R. L.</b> 35010 Trebanelleghen (TV) - Via Manetti, 38/A - Tel. 0429/2938509 - Fax 0429/2938685	<b>PROGETTO:</b> <b>RISTRUTTURAZIONE DI UN EDIFICIO COMMERCIALE DENOMINATO "WORK 242"</b> Comune di Treviso - Viale della Repubblica, 242	<b>LOCALIZZAZIONE:</b> Comune di Treviso - Viale della Repubblica, 242	<b>PROGETTISTA GENERALE:</b> <b>Tecnozeita s.a.s.</b> di Zanetto Ing. Stefano & C. Via Sello gli Orti, 4 - 33034 Fregina (UD) - tel/fax 0432 810386 e-mail tecnozeita.stefano@gmail.com	<b>PROGETTISTA DEGLI IMPIANTI E DEI SISTEMI DI SICUREZZA E ANTINCENDIO:</b> <b>STUDIO DI INGEGNERIA CONTE Ing. VINCENZO</b> Piazzale Impianti Tecnologici Sella dei Industriali - Provveditorato Isondra Viale della Repubblica n.1931 - TREVISO - Tel. 0422 515252 Fax 0422 514159 e-mail: info@studiodiingegneria.it	<b>VALIDAZ. COMMITTENTE:</b> Cazzaro Costruzioni Srl	<b>VALIDAZ. IMPRESA:</b>	<b>APPROVAZIONE OPERATORI COMMERCIALI:</b>	<b>OGGETTO:</b> STATO DI PROGETTO CALCOLO DELLE SUPERFICI E DELLE DESTINAZIONI D'USO - PARCHEGGI	<b>DATA:</b> 07/01/24	<b>REV:</b> 00	<b>CONSEGNA/ACCETTAZIONE/PROVAZIONE/ESAMINATO:</b>	<b>DISGIANTO:</b>	<b>REGOLATO:</b>	<b>1° VERG:</b>	<b>2° VERG:</b>	<b>APPROVATO:</b>	
								<b>SCALA:</b> 1:200									<b>ARC</b> 007.0.0 - 00

A meno di 10 metri di distanza da questo edificio, con data di fine lavori, si prevede la costruzione di un edificio di nuova edificazione. Accanto al sito dove si prevede la costruzione di un edificio di nuova edificazione, si prevede la costruzione di un edificio di nuova edificazione.