


SUPERFICI

	Superfici pavimentate di transito e manovra con sistema di depurazione delle acque meteoriche. Assoggettate all'art. 39 delle Norme Tecniche di Attuazione del PTA (aut. Prov. 139/2014 del 02/04/2014)	4.300 m ²
	Superfici pavimentate di transito e manovra con progetto di sistema di depurazione delle acque meteoriche. Non assoggettate all'art. 39 delle Norme Tecniche di Attuazione del PTA (aut. Prov. 139/2014 del 02/04/2014)	2.800 m ²
	Parcheggi	745 m ²
	Aree di lavorazione con raccolta a ciclo chiuso	1.300 m ²
	Superfici a verde	3.230 m ²
	Superfici sterrate	5.000 m ²

- VASCA DI RACCOLTA IMHOFF con POZZETTO DI CARICATA
- SUB-IRRIGAZIONE CON CONDOTTA DISPERDENTE IN PVC Ø 16
- FUVIALE
- CAOTTOIA
- POZZO DI RACCOLTA A TENUTA ACQUE METEORICHE Ø 250 CM
- DISOLEVATORE DIMENSIONATO PER LA RACCOLTA DELLE ACQUE DEL PIAZZALE SCOPERTO DI SUPERFICIE 2300 m²
- CONDOTTA DISPERDENTE DELLE ACQUE DENEGATE
- VASCA A TENUTA

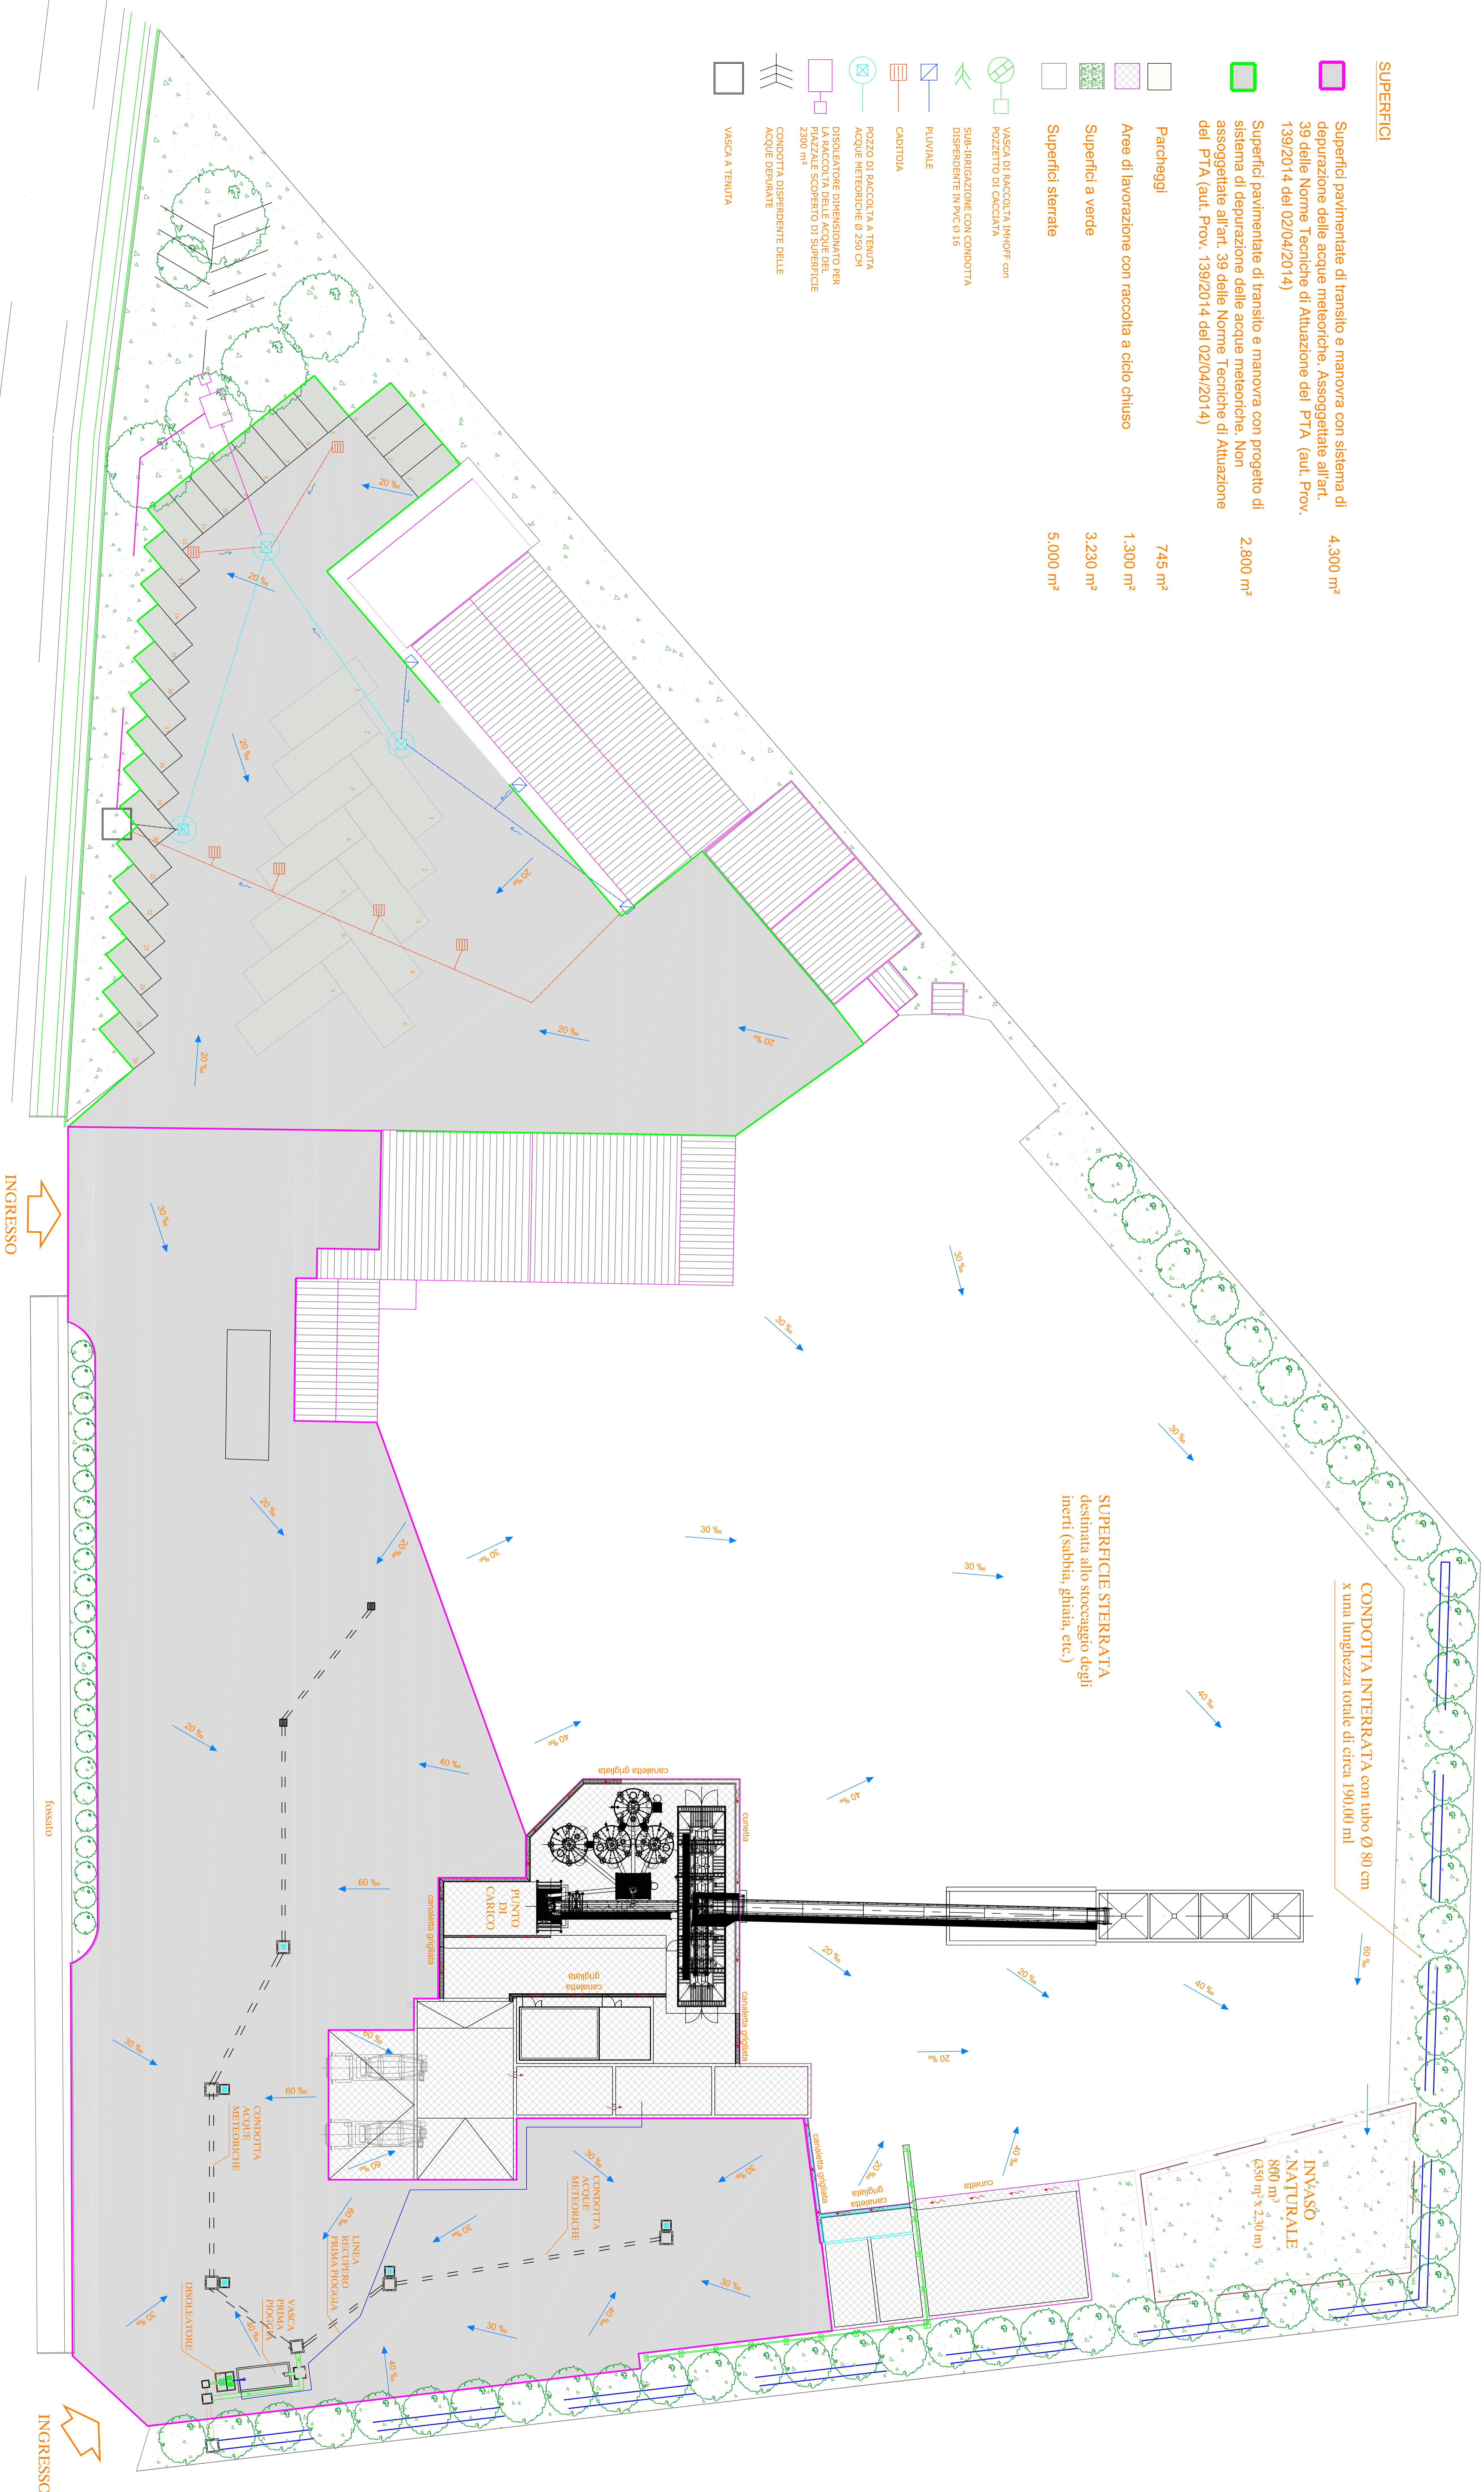

CONDOTTA INTERRATA con tubo Ø 80 cm
x una lunghezza totale di circa 190.000 ml

SUPERFICIE STERRATA
destinata allo stoccaggio degli
inerti (sabbia, ghiaia, etc.)

INVASO
NATURALE
800 m³
(450 m³ x 2,30 m)

INGRESSO

fossato

INGRESSO

<p>GENERAL BETON TRIVENETA S.p.A. Via S. Siro, 26 - 31044 Codignone (TV) - P.IVA 02038030262</p>		<p>01</p>	
<p>nome: Codignone</p> <p>indirizzo: Trivento</p>	<p>oggetto: Comunicazione recupero rifiuti</p> <p>Planimetria degli scavi: acque meteoriche e gestione delle acque di processo o ciclo chiuso</p>	<p>prodotto: 01</p> <p>data: Novembre 2014</p> <p>approvato:</p>	<p>scala: 1:200</p> <p>file:</p>
<p>data: 12/11/2014</p> <p>progettista: 3</p>	<p>colore: 01</p>	<p>prodotto: 01</p> <p>data: Novembre 2014</p> <p>approvato:</p>	<p>scala: 1:200</p> <p>file:</p>

Il presente documento è di proprietà di General Beton Triveneta S.p.A. e non può essere copiato, ristampato o distribuito senza permesso scritto dalla General Beton Triveneta S.p.A. pena le sanzioni previste dalla legge.