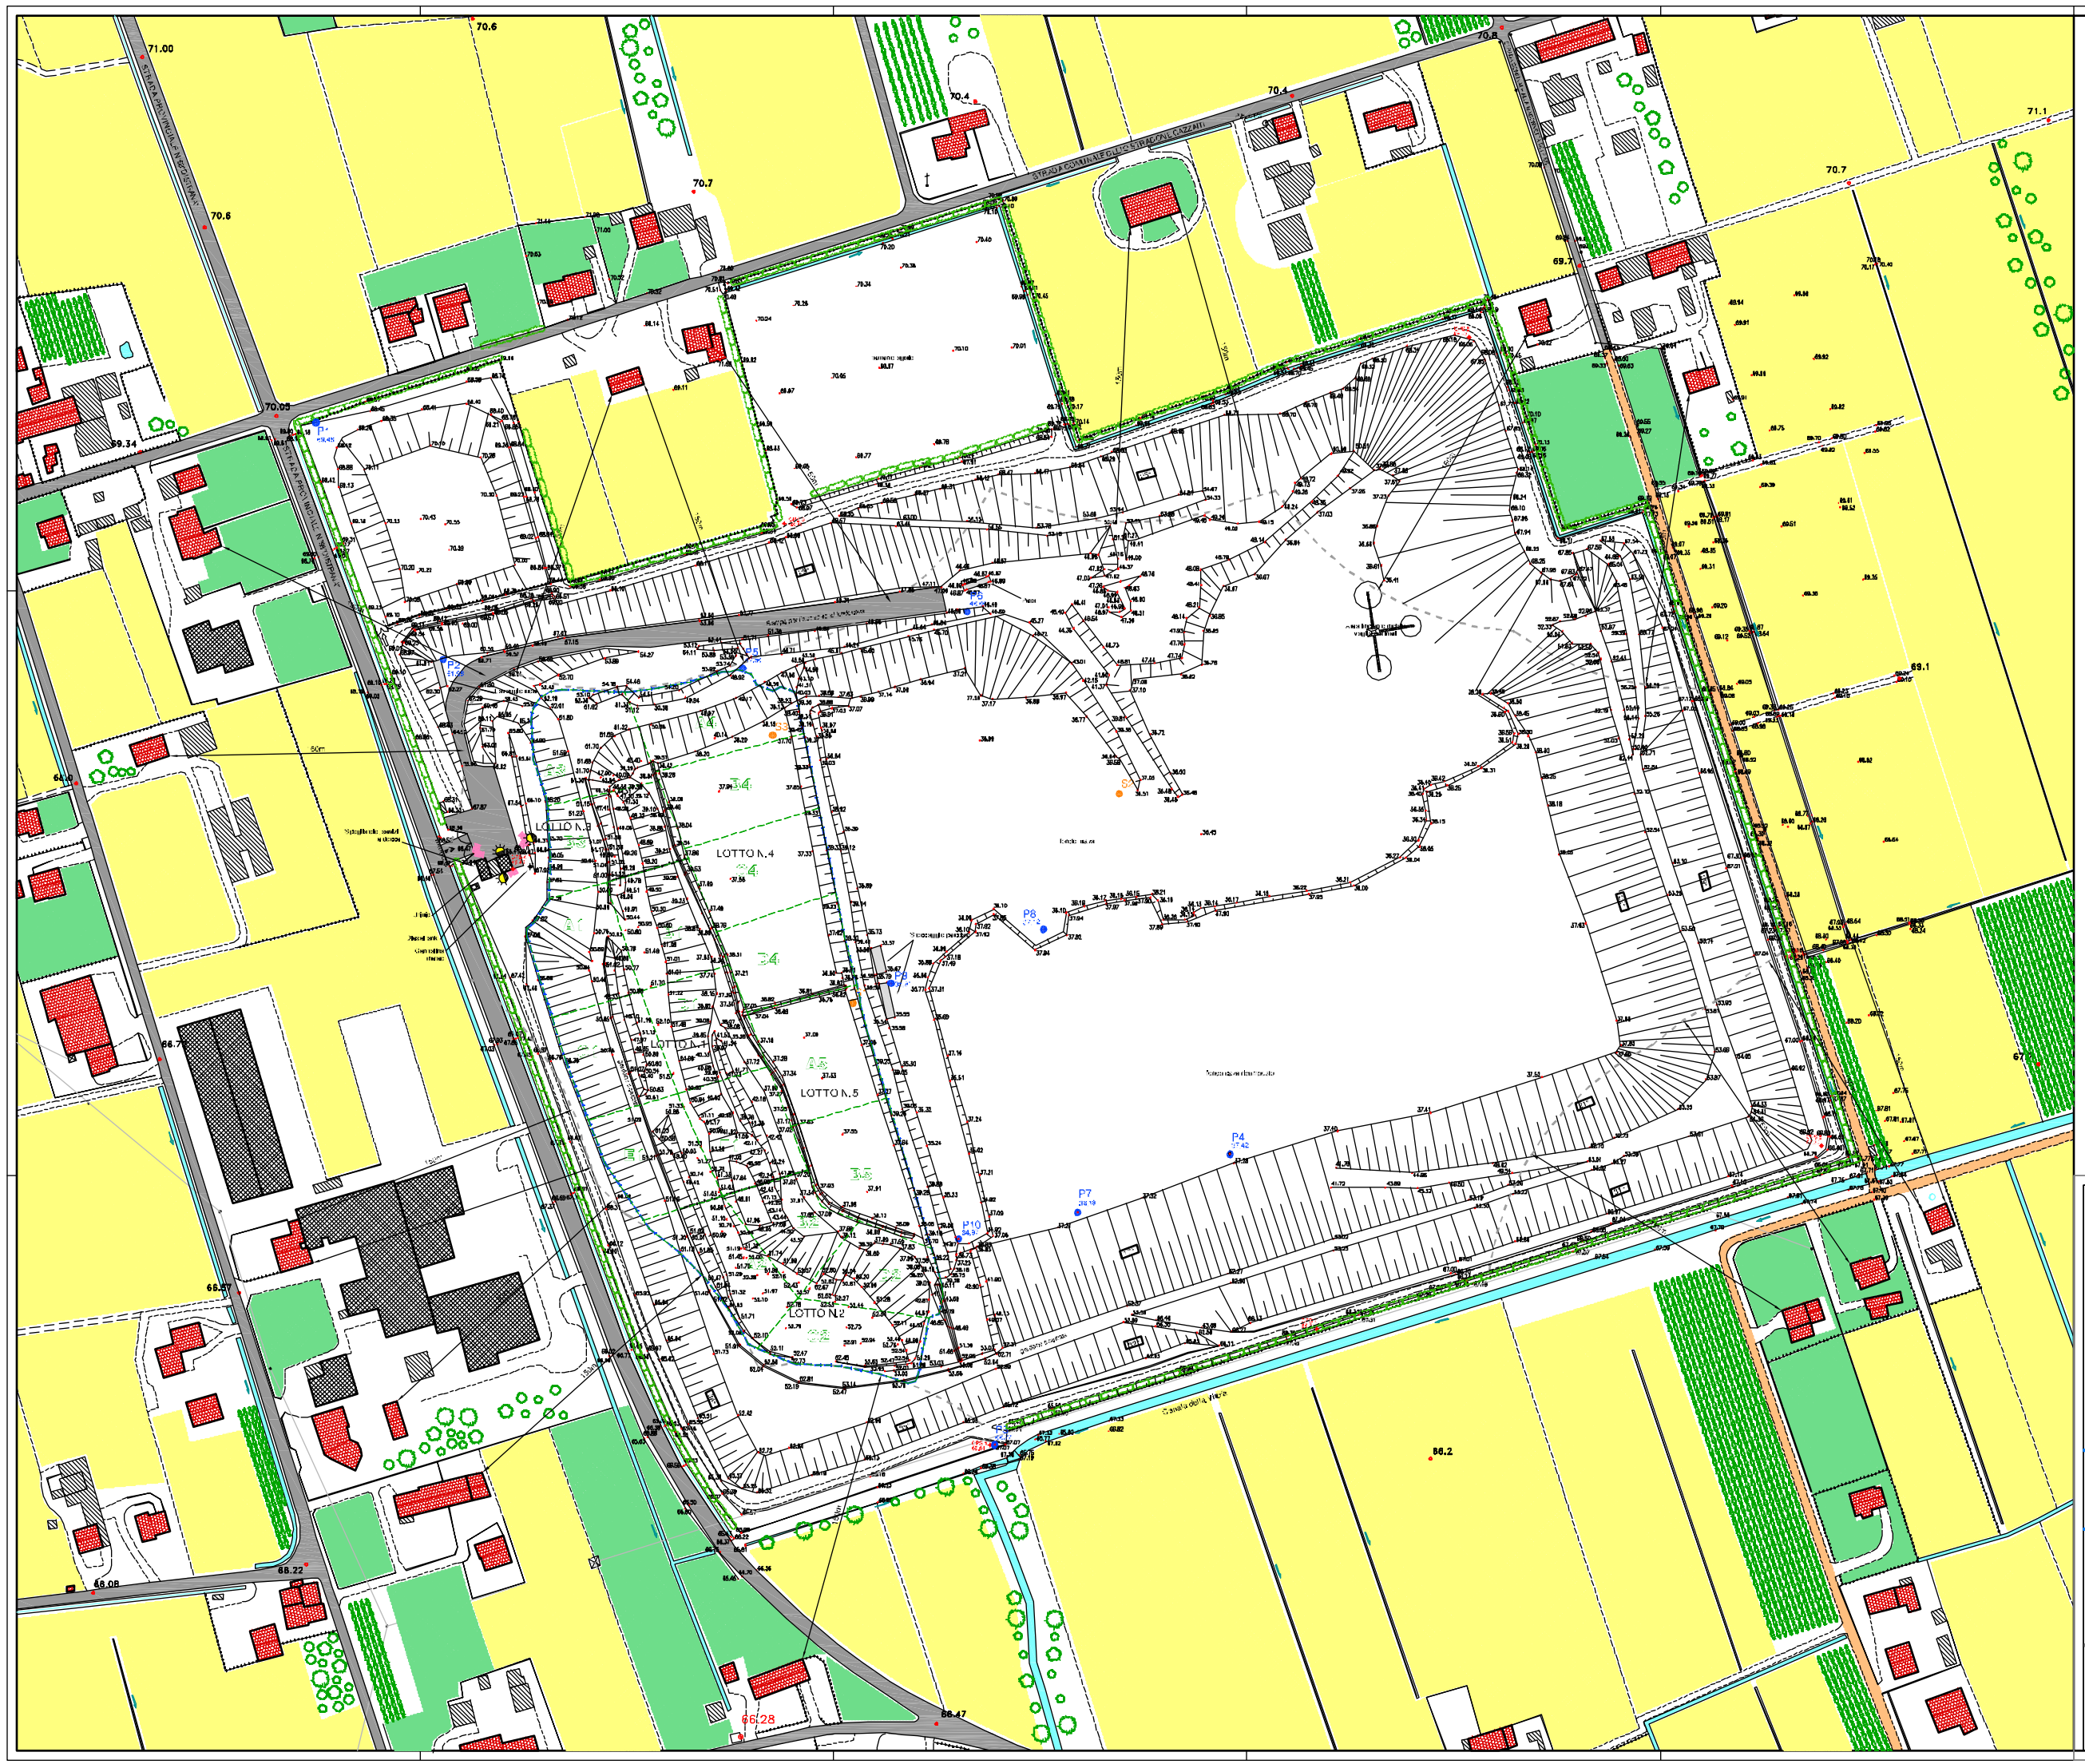

LEGENDA

- Limite bacino di discarica
- Limite di 150 m dalle abitazioni più vicine
- Delimitazione aree
- 70.0 Punto con quota in m s.l.m. da C.T.R.N.
- Riferimento di riferimento in m s.l.m.
- Punto con quota in m s.l.m. da rilievo topografico
- Piezometro di controllo falda con quota in m s.l.m. del boccaforo
- S2 Sondaggio geognostico
- Scarpate
- Angolo di pendio
- Recinzioni
- Scoline
- Canalette canalli in calcestruzzo
- Telecamere di controllo
- Punti di illuminazione esterna
- Pavimentazioni in asfalto
- Viabilità sterrata
- Prati
- Seminativi
- Siepi
- Vigneti
- Alberi ed arbusti di varie dimensioni
- Abitazioni
- Edifici produttivi
- Annessi vari

Regione del Veneto

Provincia di Treviso

Comune di Treviglano

DISCARICA PER RIFIUTI INERTI DENOMINATA "POSTUMIA 2"

Nuova valutazione dei limiti di accessibilità dei rifiuti in discarica

VERIFICA DI ASSOGGETTABILITA' ALLA PROCEDURA DI VALUTAZIONE DI IMPATTO AMBIENTALE

PROGETTO PRELIMINARE

TAVOLA

B02

STATO ATTUALE

Rilievo fotografico di dicembre 2014

Scala 1:1000 — Data: Aprile 2015 — Cod.: 142/F

Committente:

postumia cave s.r.l.

Viale delle Fosse, 7 - 36051 Creazzo (VI)

Studio Tecnico Carta & Pegoraro

Ingegneria civile e ambientale

Via Stazione Ambulante del Tesoro, 1 - 31100 TREVISO

e-mail: info@ingegneria.it

tel. 0422 - 411 411 - fax 0422 - 411 412

Xrifs: 1 — Immagini: 0

File: L:\Postumia Cave srl - Discarica Treviglano - cod. 142 - 2015\Rilievo 2015\Rilievo 2015.dwg - 30 Ago

Redatto: L.S. — Controllato: C.N. — Approvato: S.C.