


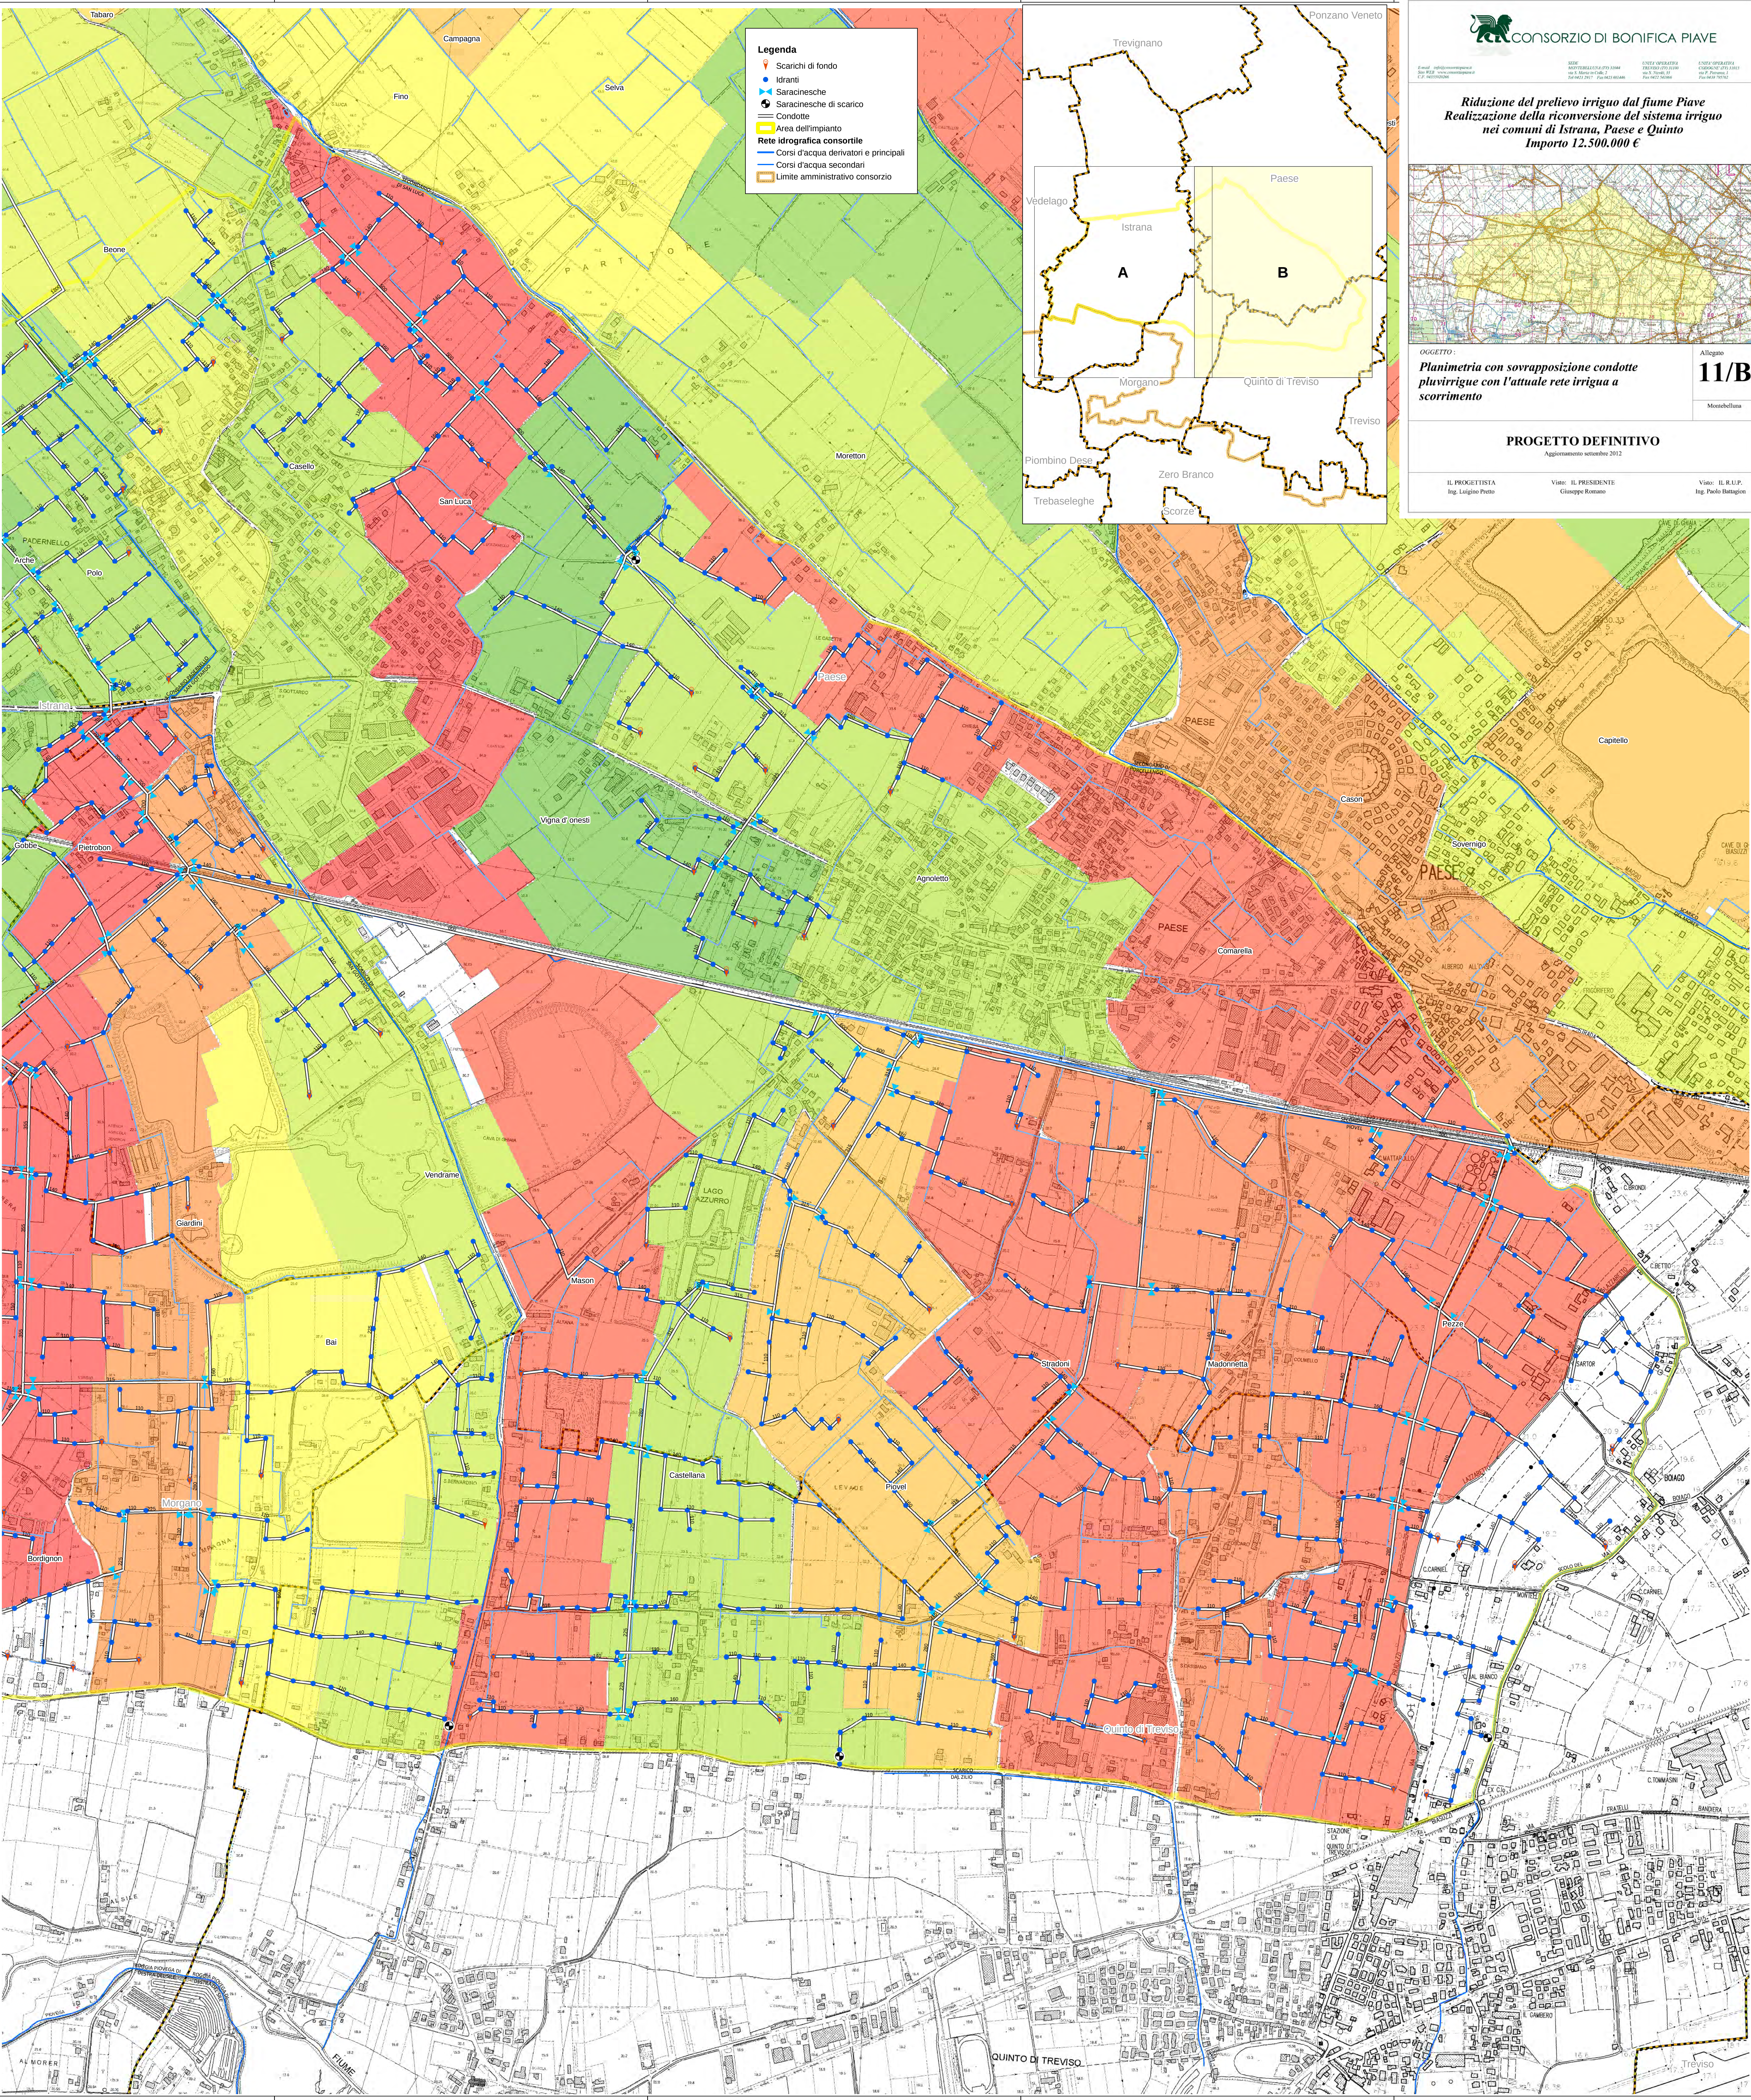




consorzio di BONIFICA PIAVE

SEDE
MISTRELLA (TV) 31044
Via S. Maria 10
Tel. 0423 7417 - Fax 0423 7418

UFFICIO OPERATIVO
PADOVA (PD) 35100
Via S. Maria 10
Tel. 049 7417 - Fax 049 7418

UFFICIO OPERATIVO
CORTINA (BL) 33041
Via S. Maria 10
Tel. 0434 7417 - Fax 0434 7418

Riduzione del prelievo irriguo dal fiume Piave
Realizzazione della riconversione del sistema irriguo
nei comuni di Istrana, Paese e Quinto
Importo 12.500.000 €

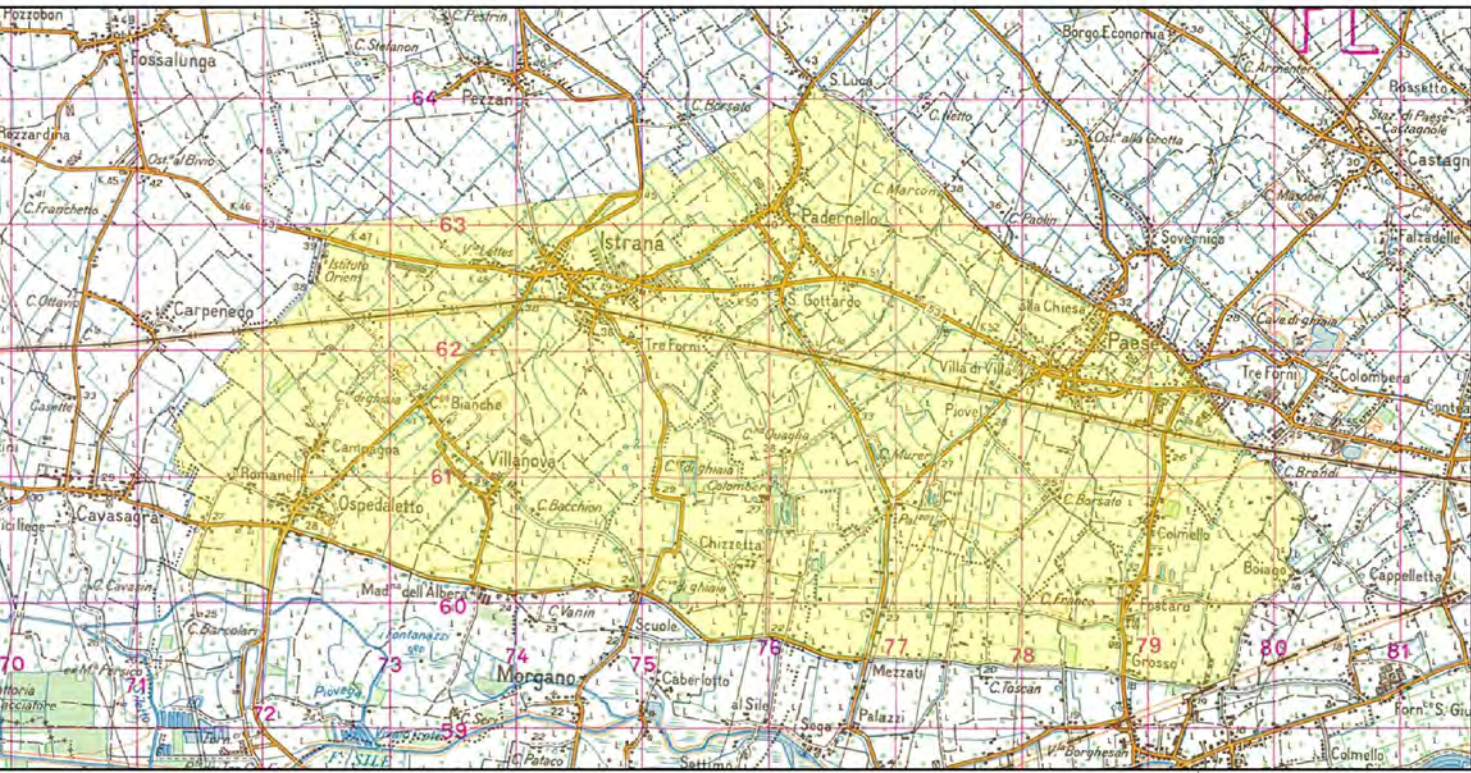

OGGETTO:
Planimetria con sovrapposizione condotte
pluvirrigue con l'attuale rete irrigua a
scorrimento

Allegato
11/B
Montebellum

PROGETTO DEFINITIVO
Aggiornamento settembre 2012

IL PROGETTISTA
Ing. Luciano Piro

VIA: IL PRESIDENTE
Giuseppe Romano

VIA: IL R.U.P.
Ing. Paolo Battaglin

