

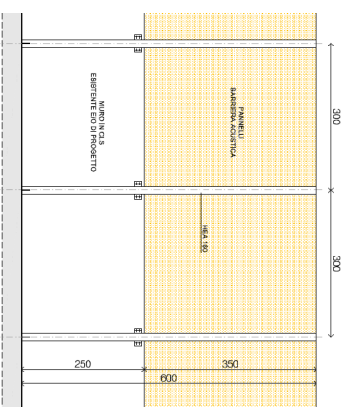



Elaborato	IMPIANTO RECUPERO RIFIUTI NON PERICOLOSI/ RICHIESTA AUTORIZZAZIONE SCREENING VIA STATO DI PROGETTO	Tavola	3
Rev.	OO	Data	06/06/2015
Comittente	Il Tecnico Ambientale	Scala	1:250

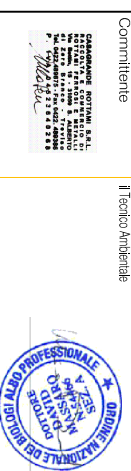

PROSPETTO BARRIERE FONDOASSORBENTI

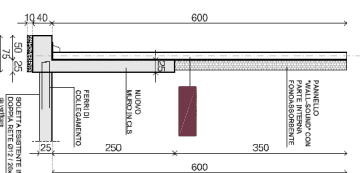

SEZIONE BARRIERE FONDOASSORBENTI

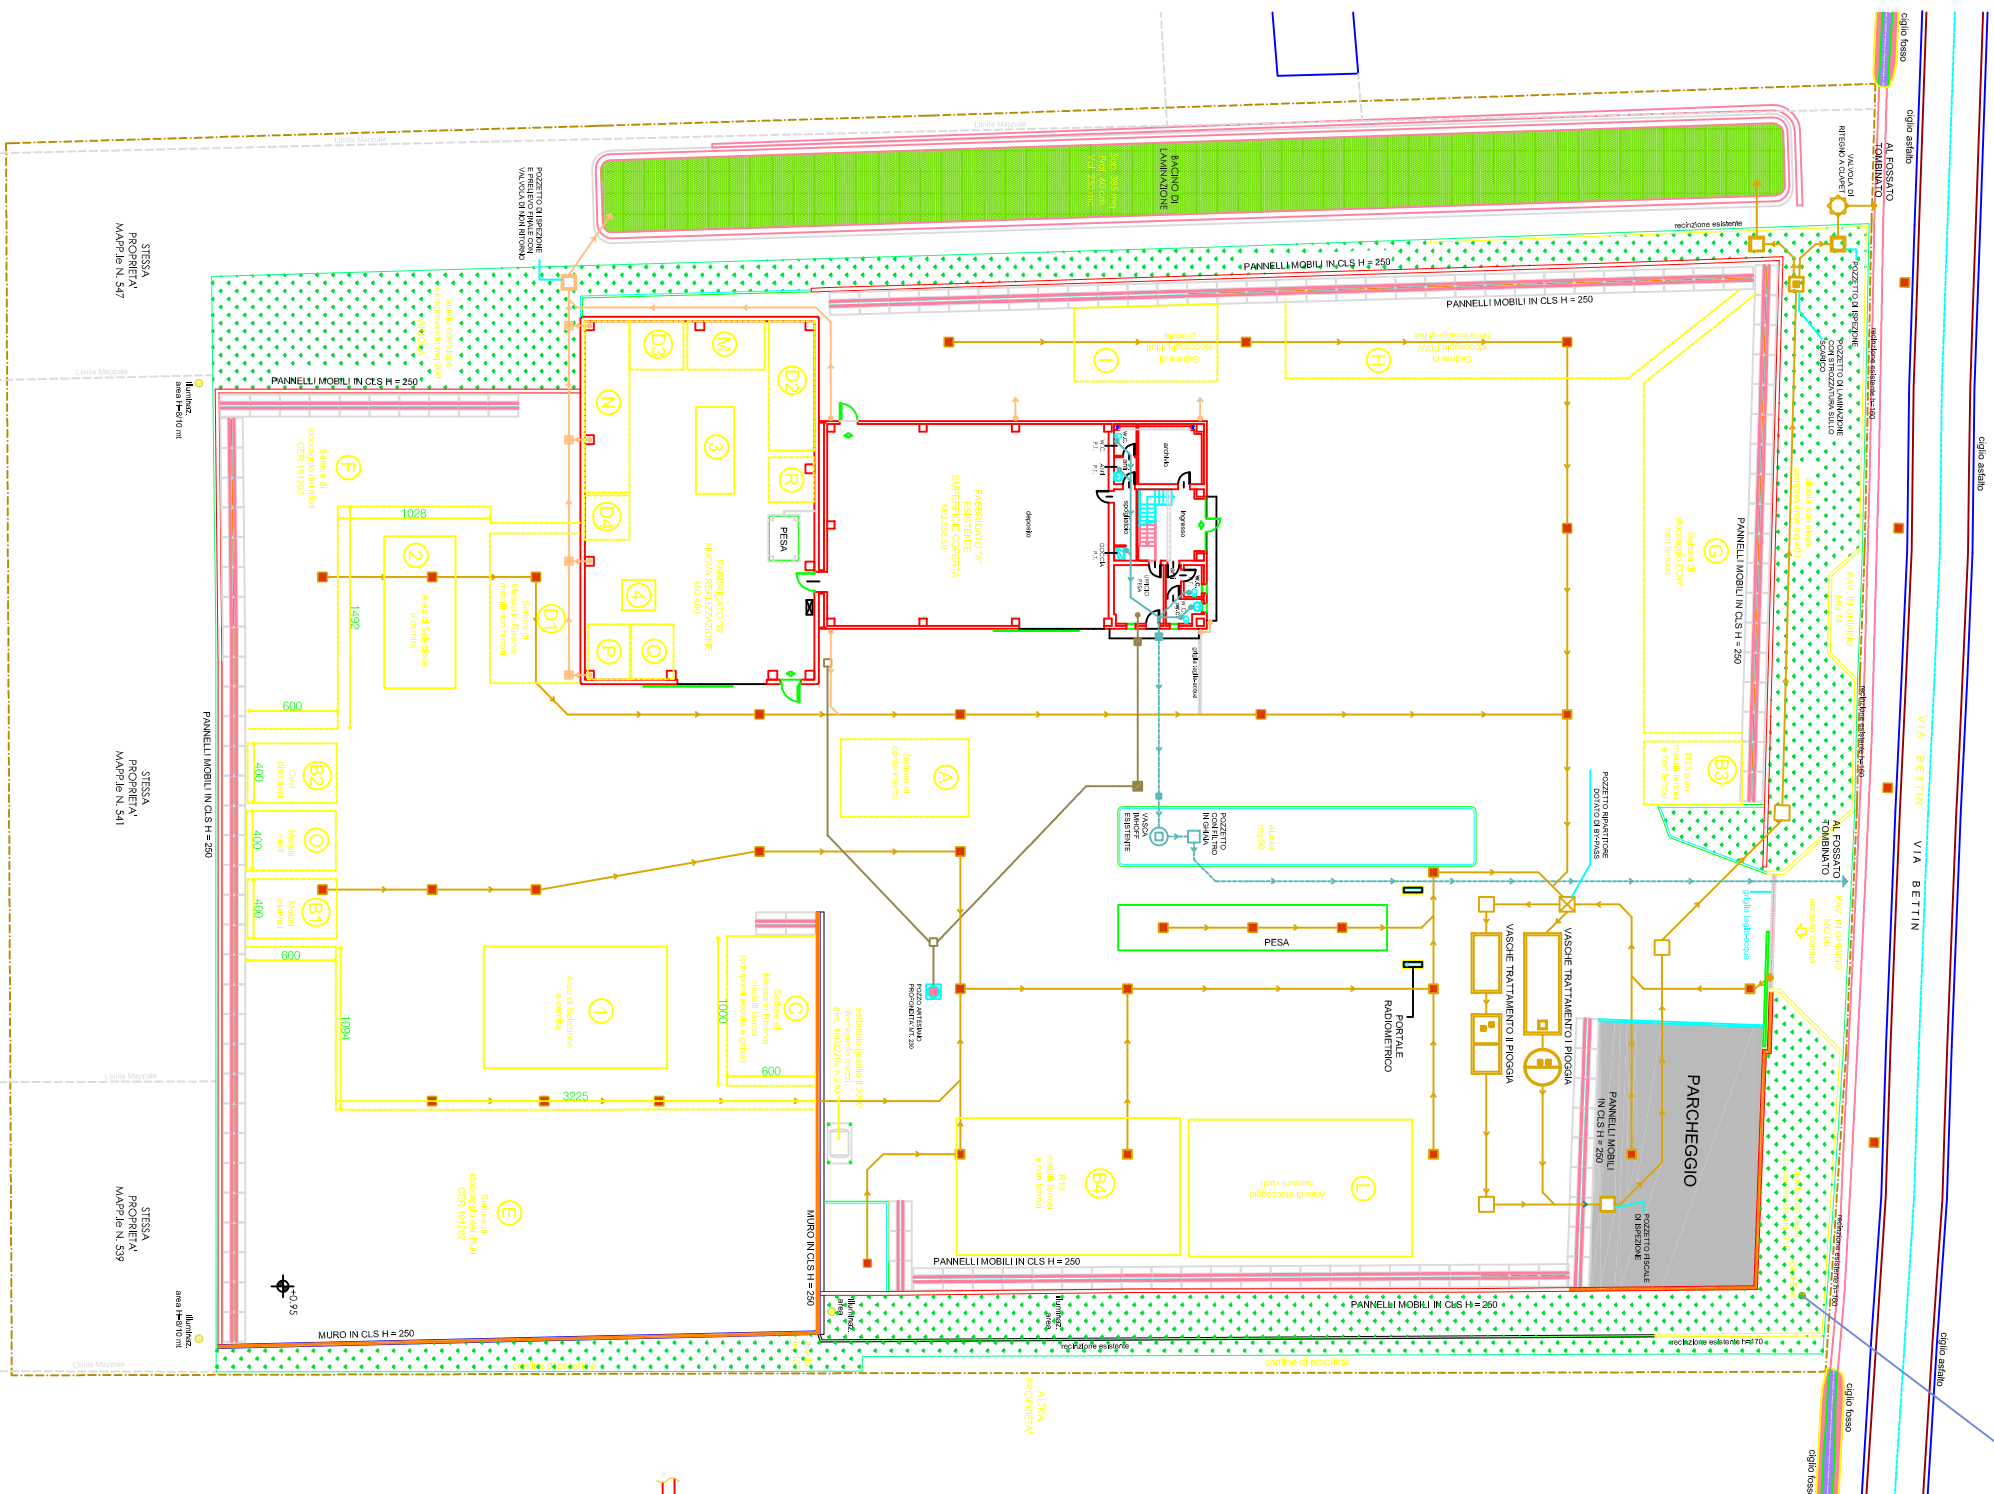

PLANIMETRIA scala 1:250

- MURATURA IN CLS SENZA BARRIERE FONDOASSORBENTI
- MURATURA IN CLS CON BARRIERE FONDOASSORBENTI

LEGENDA RETE ACQUE METEORICHE/DENI

- Linea a traliccio colorata: Rete di raccolta collettiva
- Linea a traliccio grigia: Rete di raccolta secondaria
- Linea a traliccio verde: Rete di raccolta primaria

ACQUE DI SECONDA PIOGGIA - COPERTURE








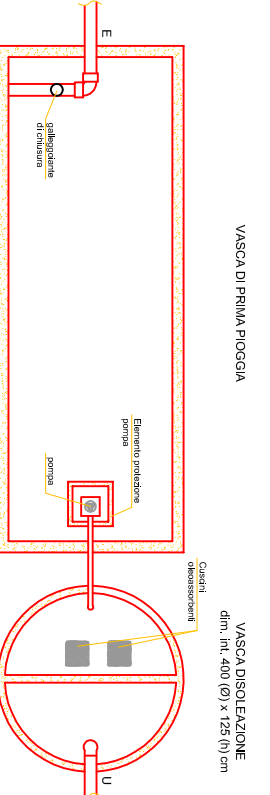

PARTICOLARE VASCHE TRATTAMENTO PRIMA PIOGGIA scala 1:50

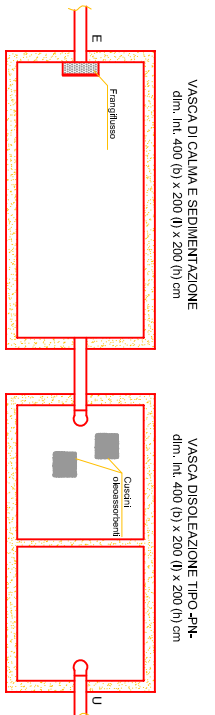

PARTICOLARE VASCHE TRATTAMENTO SECONDA PIOGGIA scala 1:50