


LEGENDA VASCHE DELL'IMPIANTO DI OSSIDAZIONE ANODICA E BRILLANTATURA

| VASCA N° | FASE DI OPERAZIONE | VOLUME BAGNO (mc) |
|---|--------------------------------|-------------------|
| 1 | Brillatura | 2,59 |
| 2 | Lavaggio | 2,03 |
| 3 | Lavaggio | 2,03 |
| 4 | Lavaggio | 1,90 |
| 5 | Lavaggio | 2,03 |
| 6 | Sgrassatura | 2,59 |
| 7 | Sgrassatura (di servizio) | - |
| 8 | Lavaggio | 2,03 |
| 9 | Pestazione carico pezzi | - |
| 10 | Decapaggio (di servizio) | - |
| 11 | Salinatura | 2,59 |
| 12 | Salinatura | 2,59 |
| 13 | Lavaggio a caldo | 2,59 |
| 14 | Lavaggio solette | 2,03 |
| 15 | Lavaggio solette | 2,51 |
| 16 | Neutralizzazione (di servizio) | - |
| 17 | Lavaggio | 2,03 |
| 18 | Ossido 1 | 3,44 |
| 19 | Lavaggio | 2,24 |
| 20 | Ossido 2 | 3,44 |
| 21 | Lavaggio | 2,24 |
| 22 | Non installata | - |
| 23 | Non installata | - |
| 24 | Neutralizzazione alcalina | 2,08 |
| 25 | Lavaggio | 2,03 |
| 26 | Colore | 2,42 |
| 27 | Lavaggio | 2,03 |
| 28 | Colore | 2,42 |
| 29 | Lavaggio | 2,03 |
| 30 | Colore | 2,42 |
| 31 | Lavaggio | 2,03 |
| 32 | Vasca di servizio | - |
| 33 | Lavaggio denti | 2,03 |
| 34 | Lavaggio denti | 2,03 |
| 35 | Lavaggio a caldo | 2,59 |
| 36 | Fissaggio a freddo | 2,59 |
| 37 | Lavaggio denti | 2,03 |
| 38 | Lavaggio denti | 2,03 |
| 39 | Vasca di servizio | - |
| 40 | Pestazione di scarico pezzi | - |
| VOLUME TOT. BAGNI CHIMI/ELETTROLITICI(mc) | | 29,20 |

| | |
|---|--|
| 1 | AREA STAMPATO Processo produttivo n. 1.1: maniglie o gancini di raggiunghese in ZAMA |
| 2 | AREA STAMPATO Processo produttivo n. 2.1: articoli tecnici in plastica |
| 3 | AREA STAMPATO Processo produttivo n. 2.2: maniglie e pomeli in plastica (ABS) |
| 4 | AREA STAMPATO Processo produttivo n. 2.3: piastrelle in plastica per maniglie in ZAMA |
| 5 | AREA PROFILATO Processo produttivo n. 3.1: lavorazione di alluminio estruso |
| 6 | AREA PROFILATO Processo produttivo n. 3.2: lavorazione di alluminio ossidato o rivestito con carta |

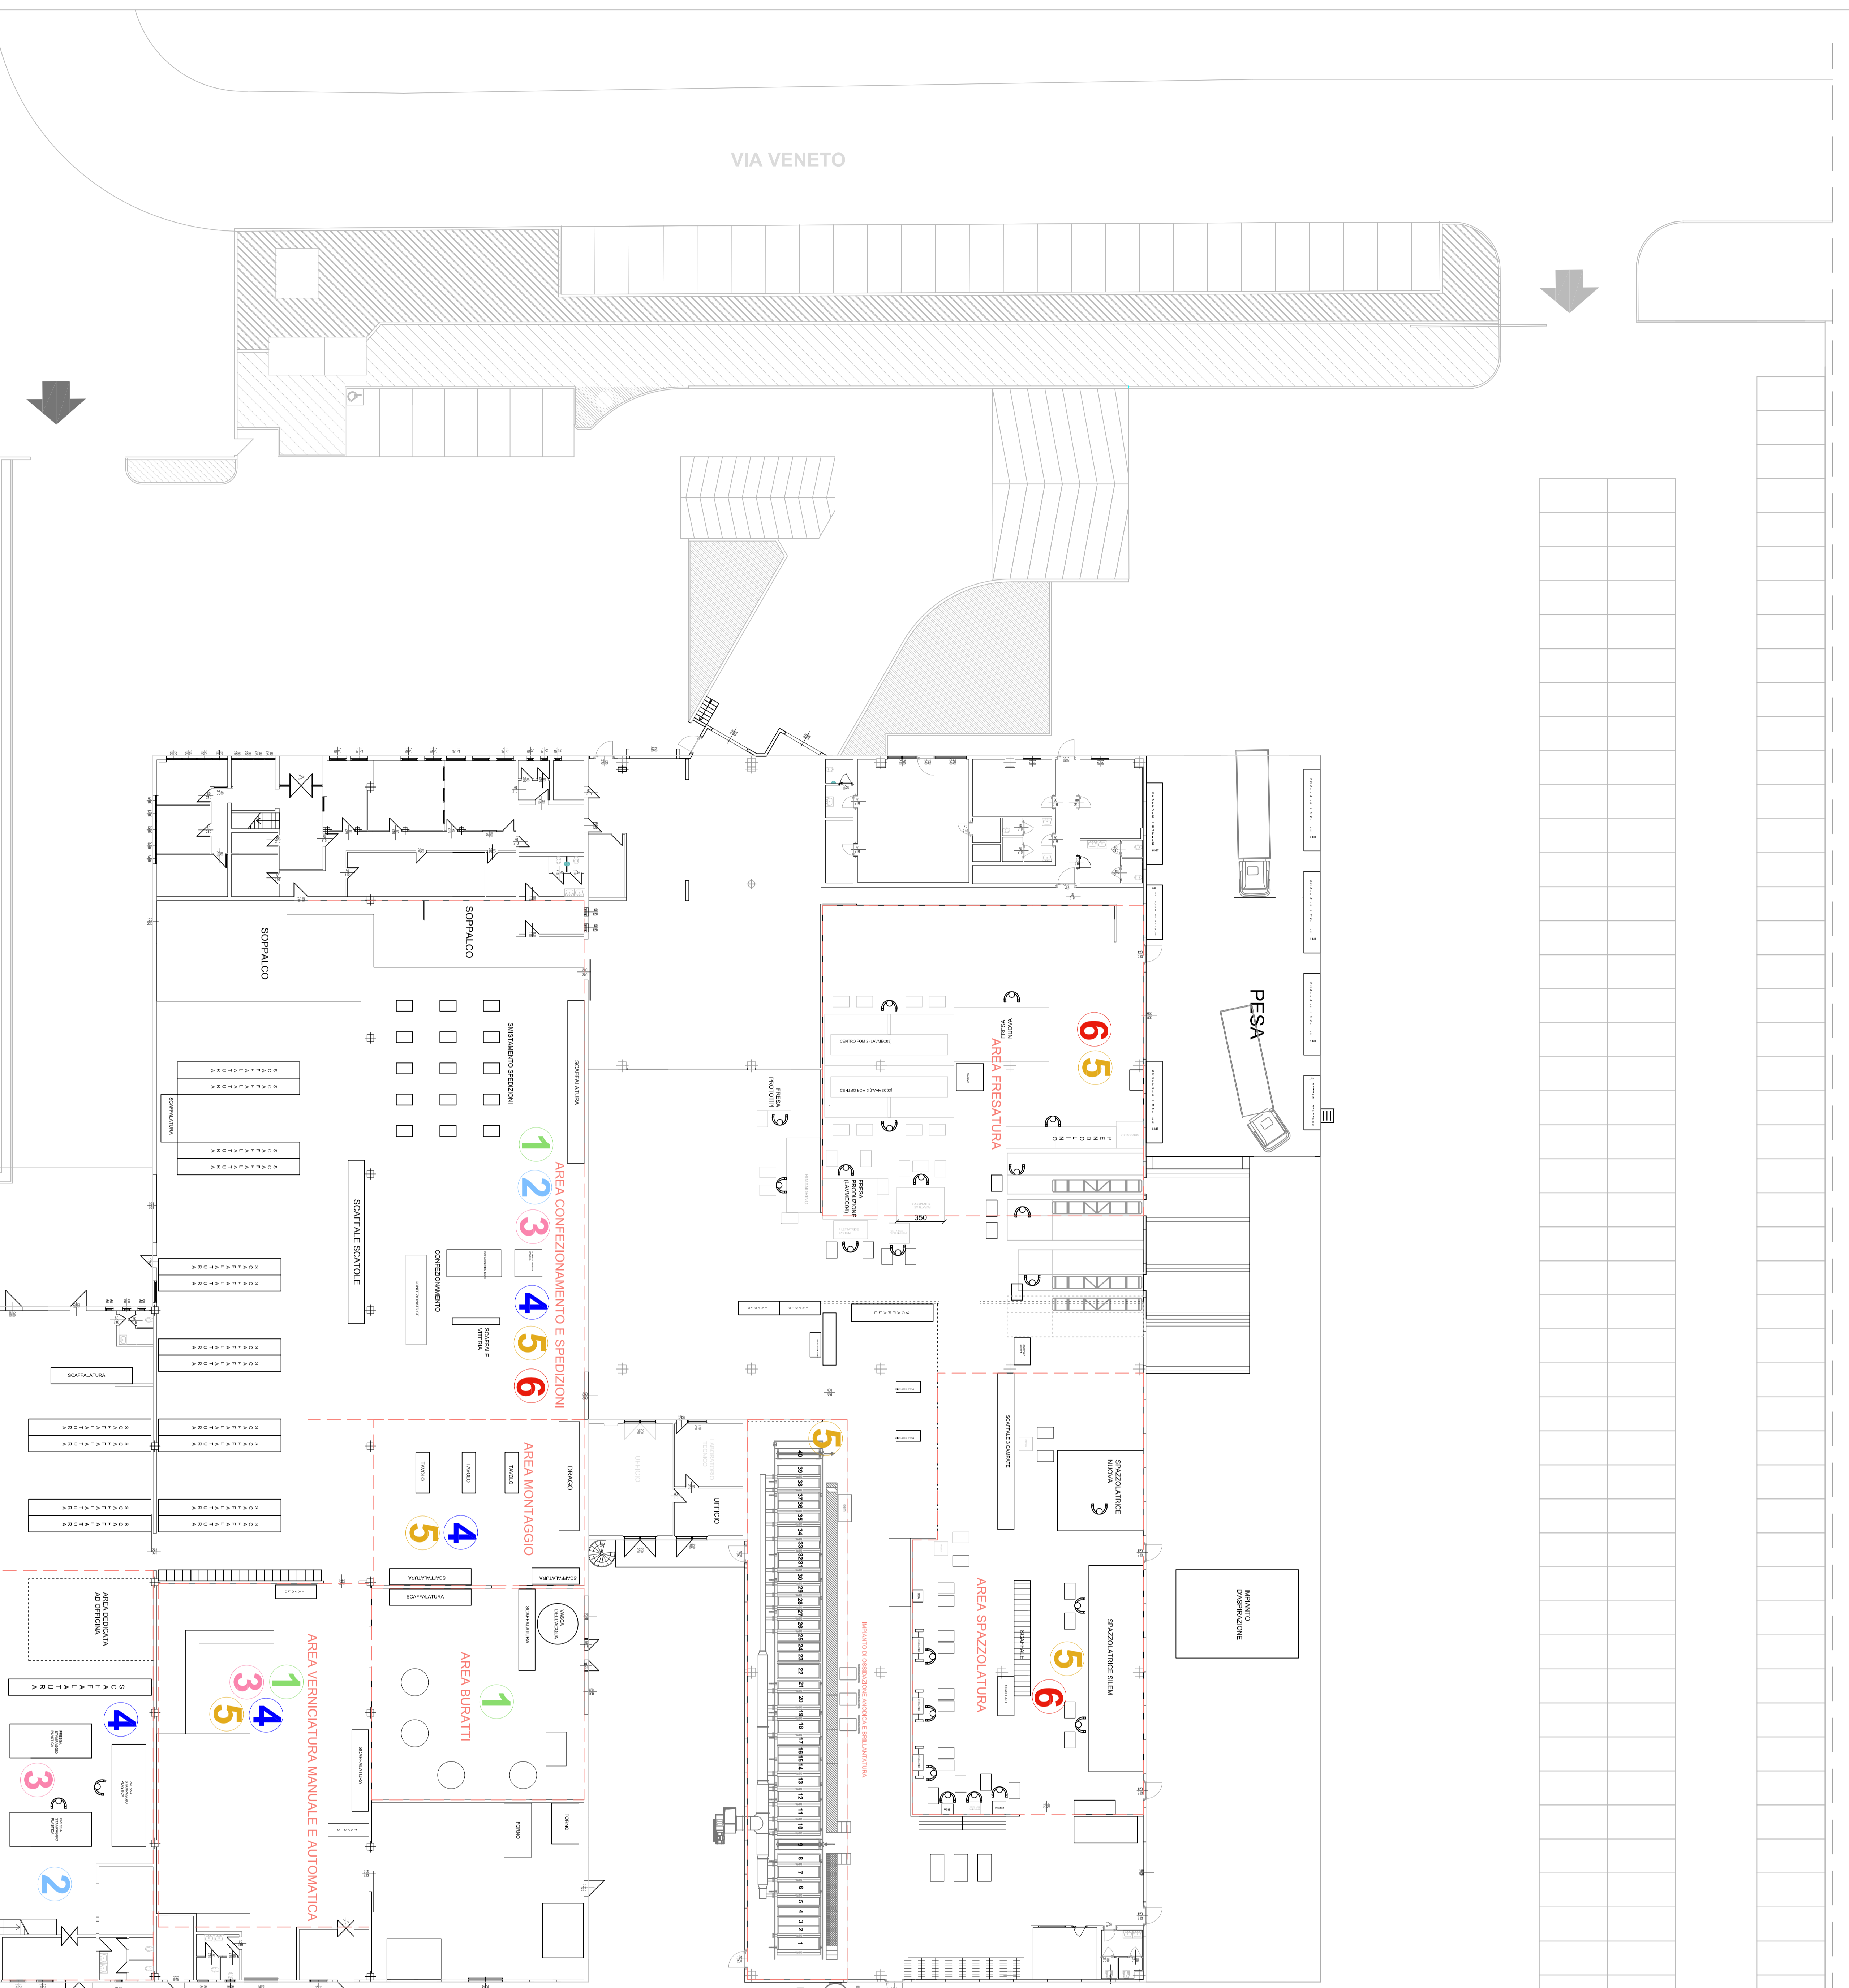

VERIFICA DI ASSOGETTABILITA' PER VALUTAZIONE DI IMPATTO AMBIENTALE AI SENSI DELL'ART. 20 DEL D.LGS. 152/06

EUREKA S.R.L.
Via Veneto n. 20/22
31040 Gorgo al Monticano (TV)
AMPLIAMENTO DELLO STABILIMENTO ESISTENTE PER L'IMPIANTO DI TRATTAMENTO DI SUPERFICI METALLICHE

A CURA DE
ECS S.R.L.S. - ENGINEERING & CHEMICAL SERVICES
VIA FERRONDO DA VINCI, 107
TEL. 0422/39597 FAX 0422/39421
P. IVA 03005870262
P. IVA E CODICE FISCALE IDENTIFICAZIONE



PRIMA DEL COMMITTEE

PRIMA DEL COMMITTEE

REVISIONE ALTERNATA
PIANIMETRIA STATO DI FATTO: IMPIANTO DI TRATTAMENTO SUPERFICI METALLICHE

NUMERO ALLEGATO

02

NOTE

SCALA 1:200

DATA 30.05.2016

VERIFICATO