


PLANIMETRIA. AREE DI STOCCAGGIO MATERIE PRIME, RIFIUTI E VIABILITÀ.

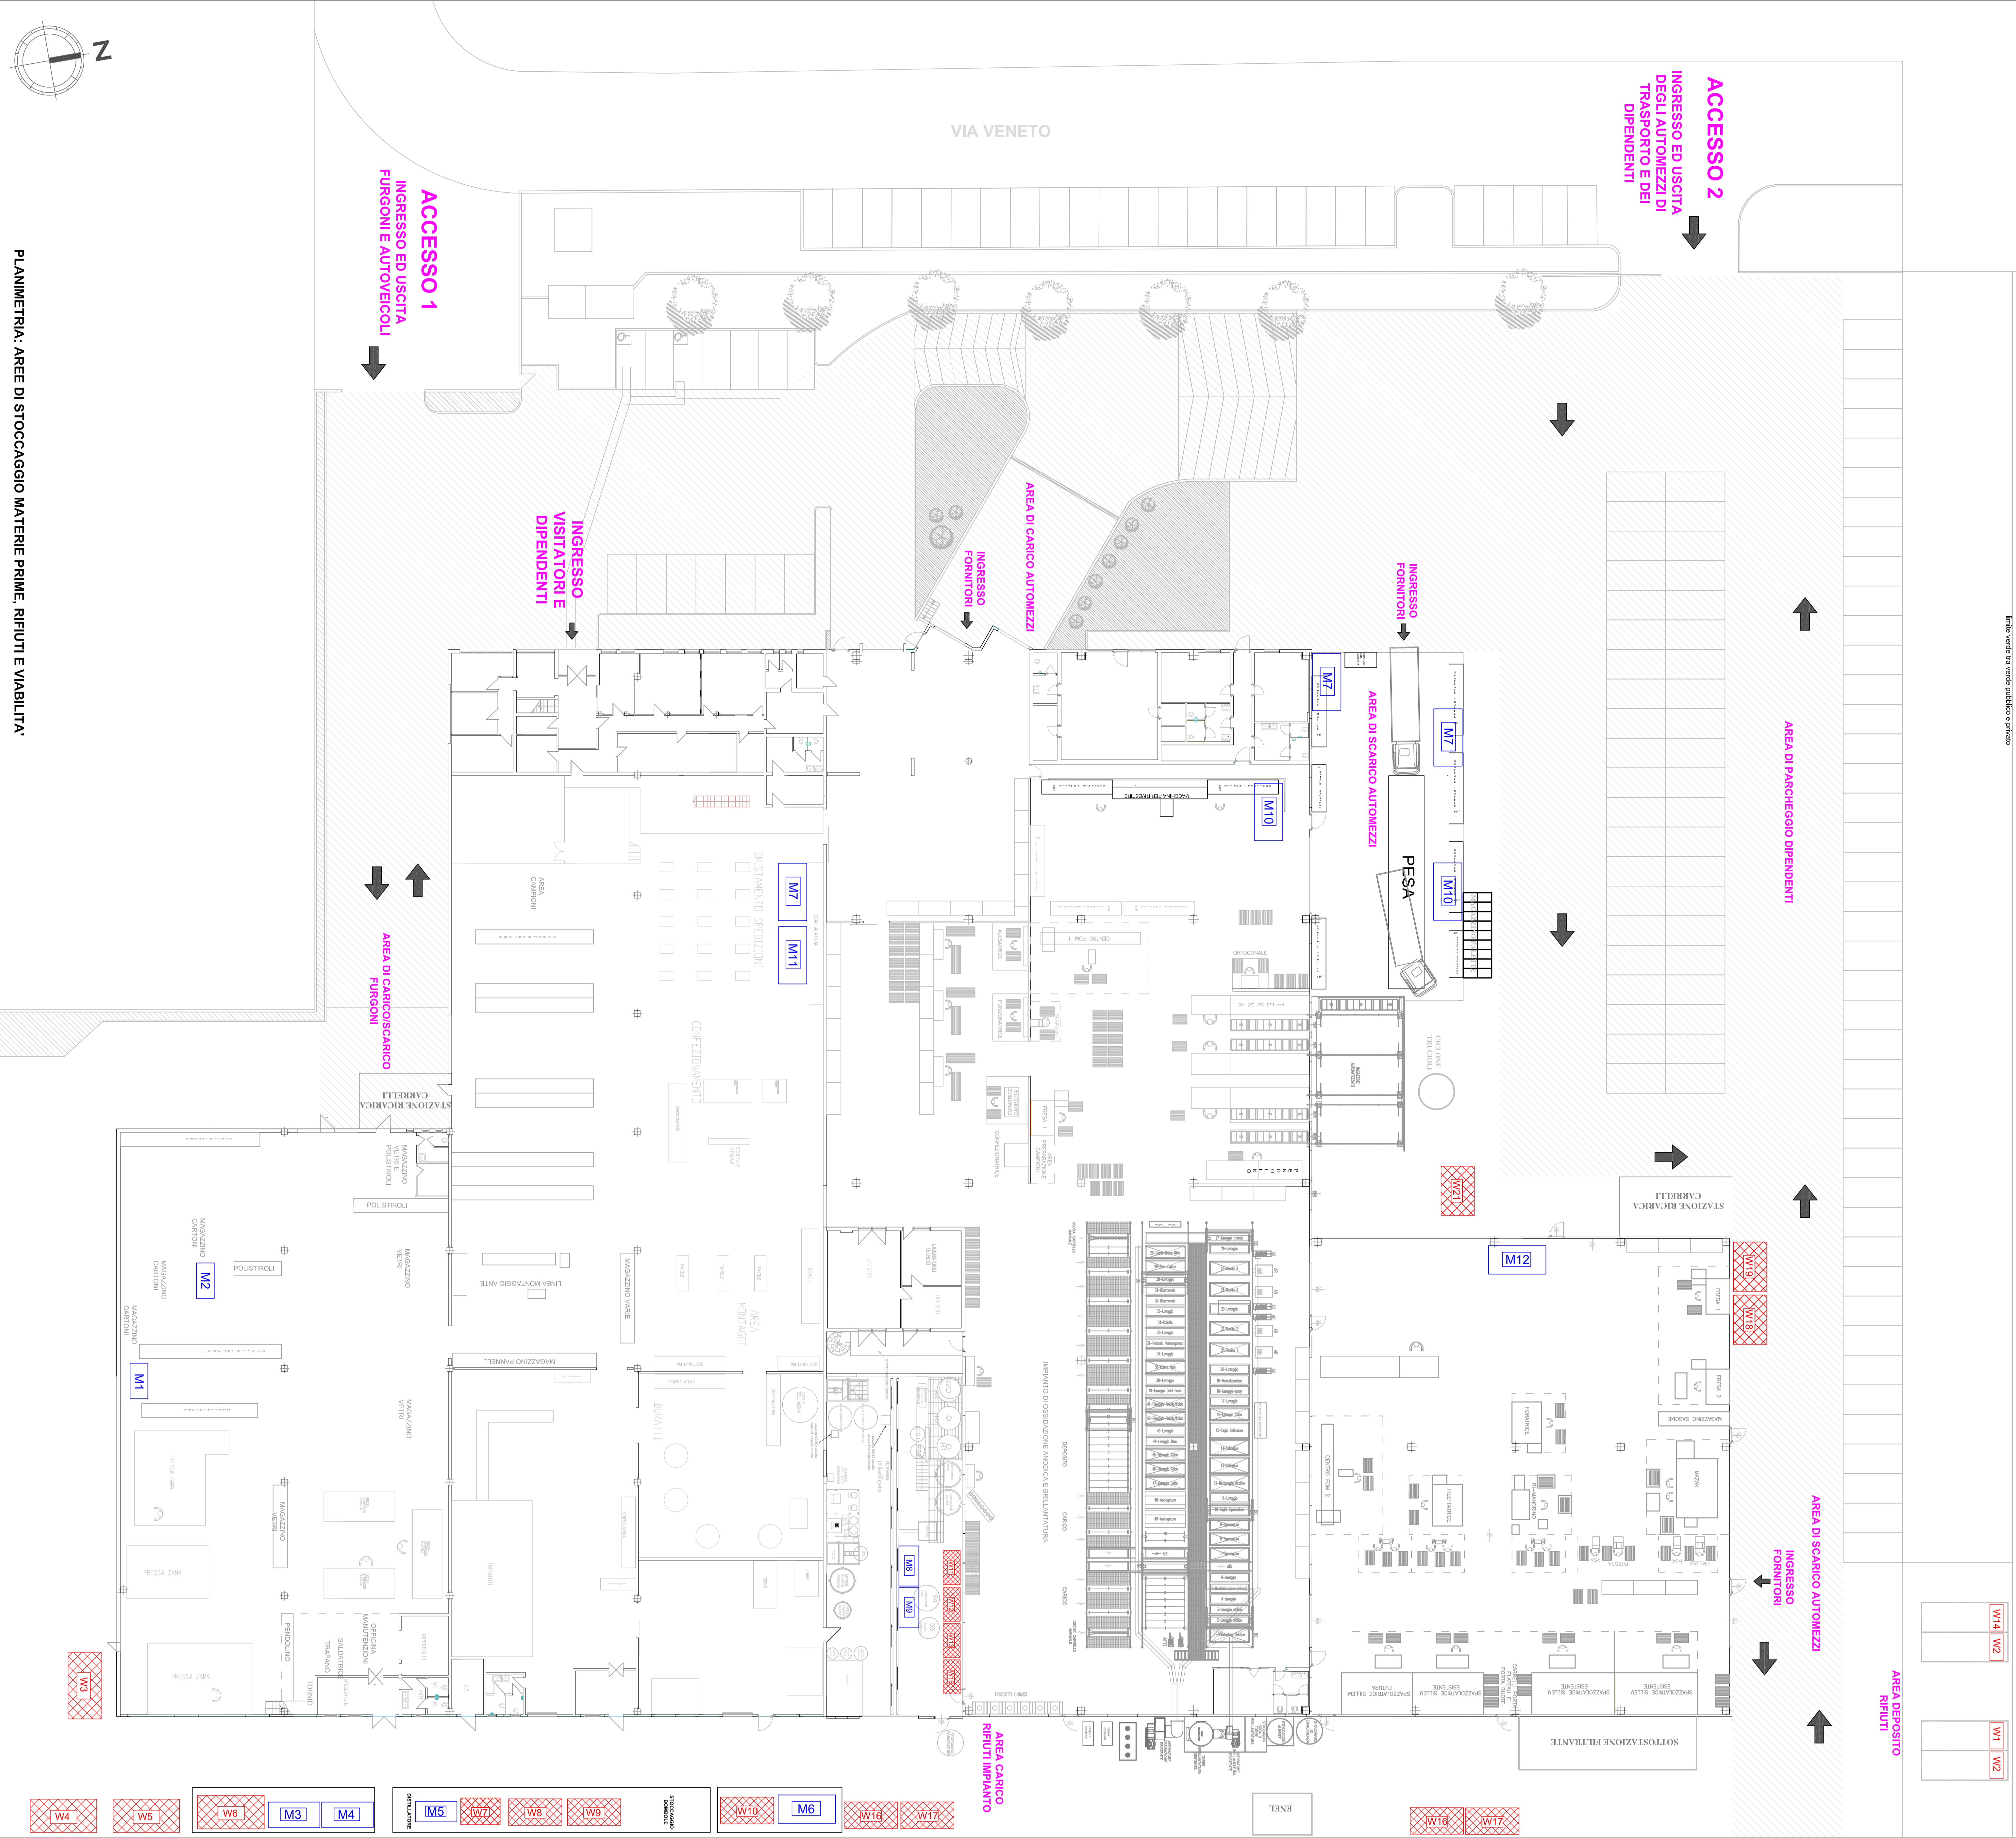

LEGENDA

Area stoccaggio materiali	
M1	Terzetti in zona
M2	Materiali per la zona di rodaggio/produzione/AS
M3	Chiodi e anelli
M4	Acceste
M5	Diamanti e soluzioni da attività
M6	Materiali da imballaggio
M8	Materiali per attività affini al trattamento minerario superficiale
M9	Carbone attivo, Calcio, Sodi cloruro di sodio, Acido solforico 98 BE
M10	Profilati in alluminio
M11	Carica e carbone per preriduzione
M12	Zona stoccaggio per prima per specialista

Area stoccaggio rifiuti

W1	Imballaggi in carta e cartone
W2	Imballaggi in plastica
W3	Scorie di fusione
W4	Imballaggi in legno
W5	Polveri e particelle di materiali ferrosi
W6	Altre emulsioni
W7	Altre emulsioni
W8	Altre emulsioni
W9	Imballaggi contenitori metalli di sostanze pericolose
W10	Imballaggi metalli
W11	Imballaggi metalli
W12	Scorie di produzione di liturgia, contenitori sostanze pericolose
W13	Scorie di produzione di liturgia, contenitori sostanze pericolose
W14	Scorie di produzione di liturgia, contenitori sostanze pericolose
W15	Rifiuti di spazzaggio contenitori sostanze pericolose
W16	Rifiuti di spazzaggio contenitori sostanze pericolose
W17	Rifiuti prodotti dal trattamento in loco degli affluenti, contenitori
W18	Rifiuti prodotti dal trattamento in loco degli affluenti, contenitori
W19	Rifiuti prodotti dal trattamento in loco degli affluenti, contenitori
W20	Rifiuti prodotti dal trattamento in loco degli affluenti, contenitori
W21	Imballaggi contenitori metalli non ferrosi
W22	Imballaggi contenitori metalli non ferrosi

Area destinata alla viabilità dei mezzi di trasporto e autoveicoli

VERIFICA DI ASSOGGETTABILITÀ PER VALUTAZIONE DI IMPATTO AMBIENTALE AI SENSI DELL'ART. 20 DEL D.LGS. 152/06

COMITANTE:  
**EUREKA S.R.L.**  
 Via Veneto n. 20/22  
 31040 Gorgo al Monticano (TV)

AMPLIAMENTO DELLO STABILIMENTO ESISTENTE PER L'IMPIANTO DI TRATTAMENTO DI SUPERFICI METALLICHE

A CURA DI:  
**ECS S.R.L.S. - ENGINEERING & CHEMICAL SERVICES**  
 VALUTAZIONE DI IMPATTO AMBIENTALE  
 REL. DI VERIFICA DI ASSOGGETTABILITÀ  
 P. IVA CODICE FISCALE 04782870265

PRIMA DEL TECNICO  
 PRIMA DEL COMMITTENTE

DESCRIZIONE ATTIVITÀ	NUMERO ATTIVITÀ
PLANIMETRIA AREE DI STOCCAGGIO DELLE MATERIE PRIME, RIFIUTI E BELLA VIABILITÀ	03

COMMISSIONE: N. 4/21/4/V/2016  
 SCALE: 1:200  
 DATA: 30.05.2016