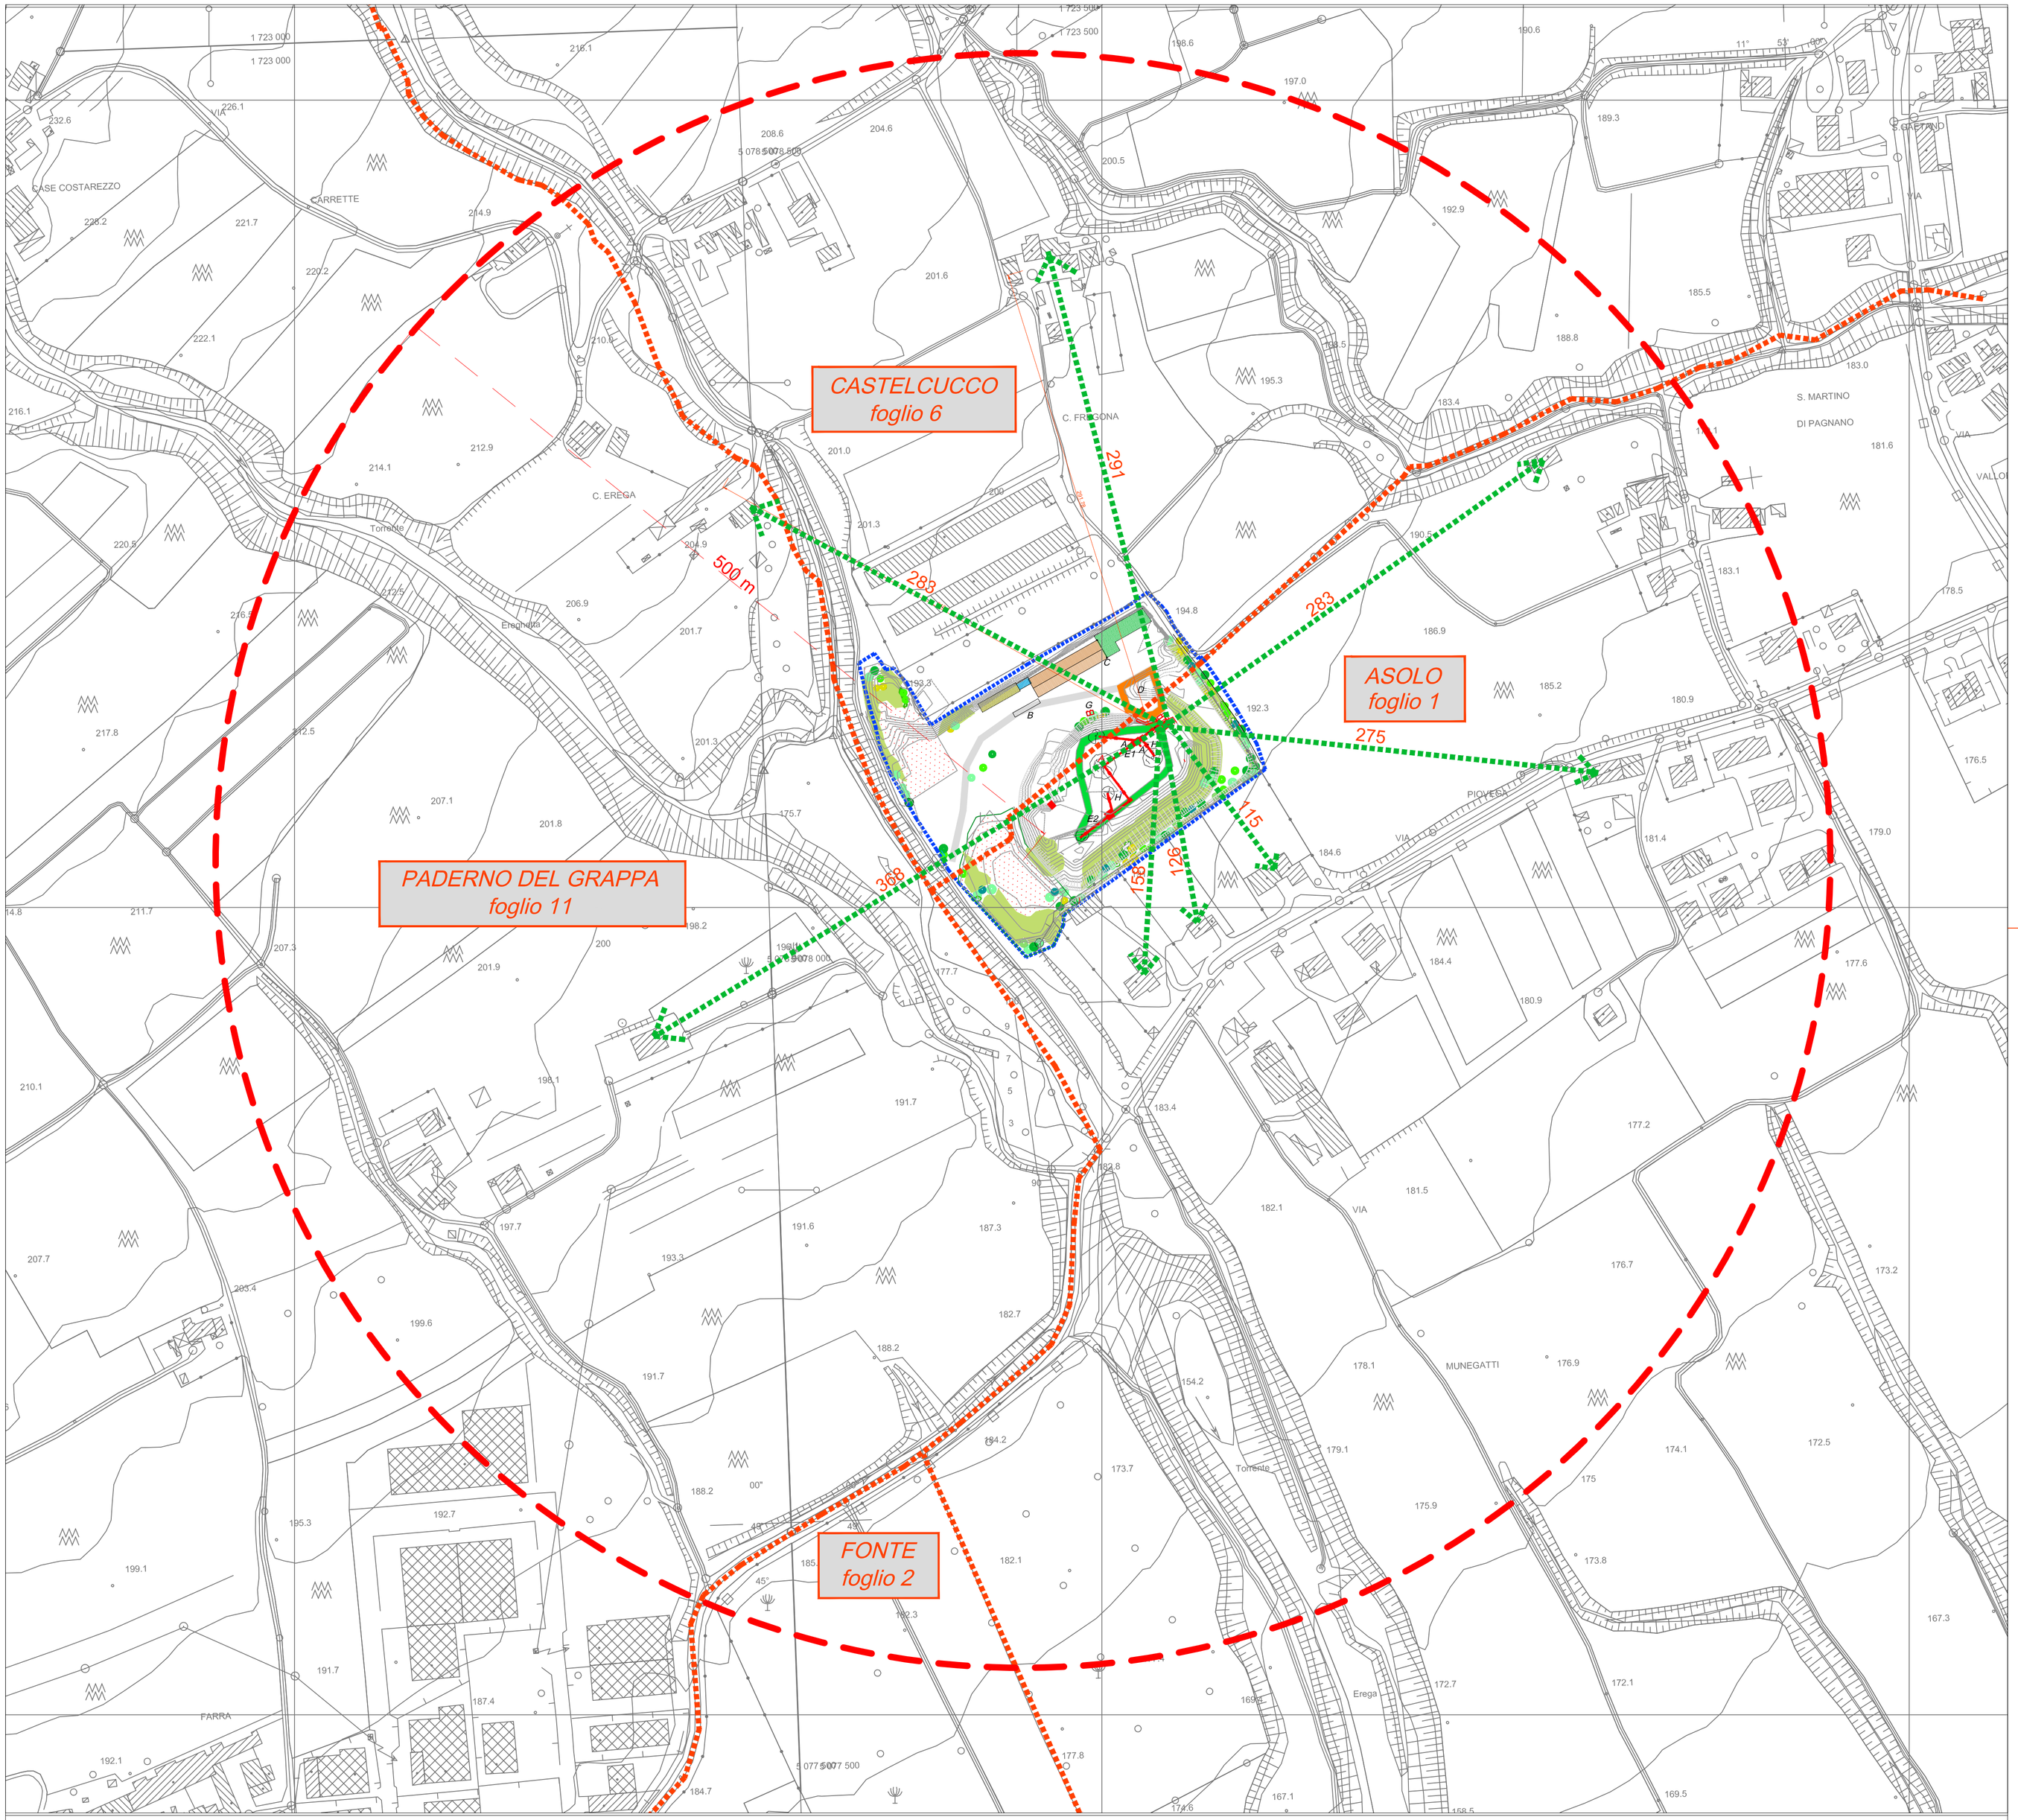

PLANIMETRIA GENERALE DELL'IMPIANTO Scala 1:2000

LEGENDA IMPIANTO:

- Area verde e alberature
- Strada di accesso
- Piastra in cls di raccolta acque di prima pioggia materiale da lavorare
- Piastra in cls per raccolta acque di prima pioggia materiale lavorato in attesa del test di cessione
- Zona destinata al deposito temporaneo di terre e rocce da scavo Piazzale non pavimentato
- IMPIANTI
- A Cumulo di materiale ferroso da smaltire
- B Stazione di pesatura
- C Locale officine
- D Cumulo di materiale da trattare
- E1 Impianto grande di frantumazione e vagliatura
- E2 Impianto piccolo di frantumazione e vagliatura
- G Impianto distribuzione gasolio mobile Diesel-Tank
- H Zona di emissione polveri in atmosfera
- Parcheggio coperto per autoveicoli
- Ufficio e w.c.
- Rimessa mezzi d'opera
- Parcheggio coperto per mezzi d'opera
- Limiti comunali
- Equidistanza di 500 m dall'impianto
- Limite confine
- Distanze tra il centro di lavorazione e le abitazioni limitrofe

120

comune
ASOLO e CASTELCUCCO

provincia
TREVISO

committente
EREGA SCAVI S.r.l. Movimento terra
Via Cogorer n° 2 , 31011 Asolo (TV)

progetto
AUTORIZZAZIONE IMPIANTO RIFIUTI NON PERICOLOSI

baldo loris geometra
studio tecnico
studio__via roma,9A
sede__via vettorazzi, 26
31034 cavaso del tomba - treviso
tel fax__0423 54.33.25
part iva__04569040266
cod fis__BLDLRS59B26C384Q

foglio	mappali	file	pratica	pos
		B0084_TAV 4 planimetria generale.dwg	B0084_ Erega scavi	R034E

- Tavola 1: Inquadramento territoriale - ESTRATTI CARTOGRAFICI
- Tavola 2: planimetria dell'impianto
- Tavola 3: sezioni dell'impianto
- Tavola 4: Planimetria generale
- Tavala 5: quadro d'unione comuni carta dei vincoli territoriali e zonizzazione del territorio
- Tavola 6: viabilità

tavola: 4

collaboratori | disegnatori | scala 1:100

committente: EREGA SCAVI s.r.l. L'AMMINISTRATORE

tecnico: baldo loris

data 30/04/2015 | data verifica

modifiche __/__/____ | sigla

__/__/____